


LEGENDA MÍSTNOSTÍ

OZNAČENÍ	NÁZEV MÍSTNOSTI	PLOCHA [m²]
001	SKLEP	14.34
002	TECHNICKÁ MÍSTNOST	2.33
003	VENKOVNÍ SKLAD	6.53
PLOCHA MÍSTNOSTÍ CELKEM:		23.20

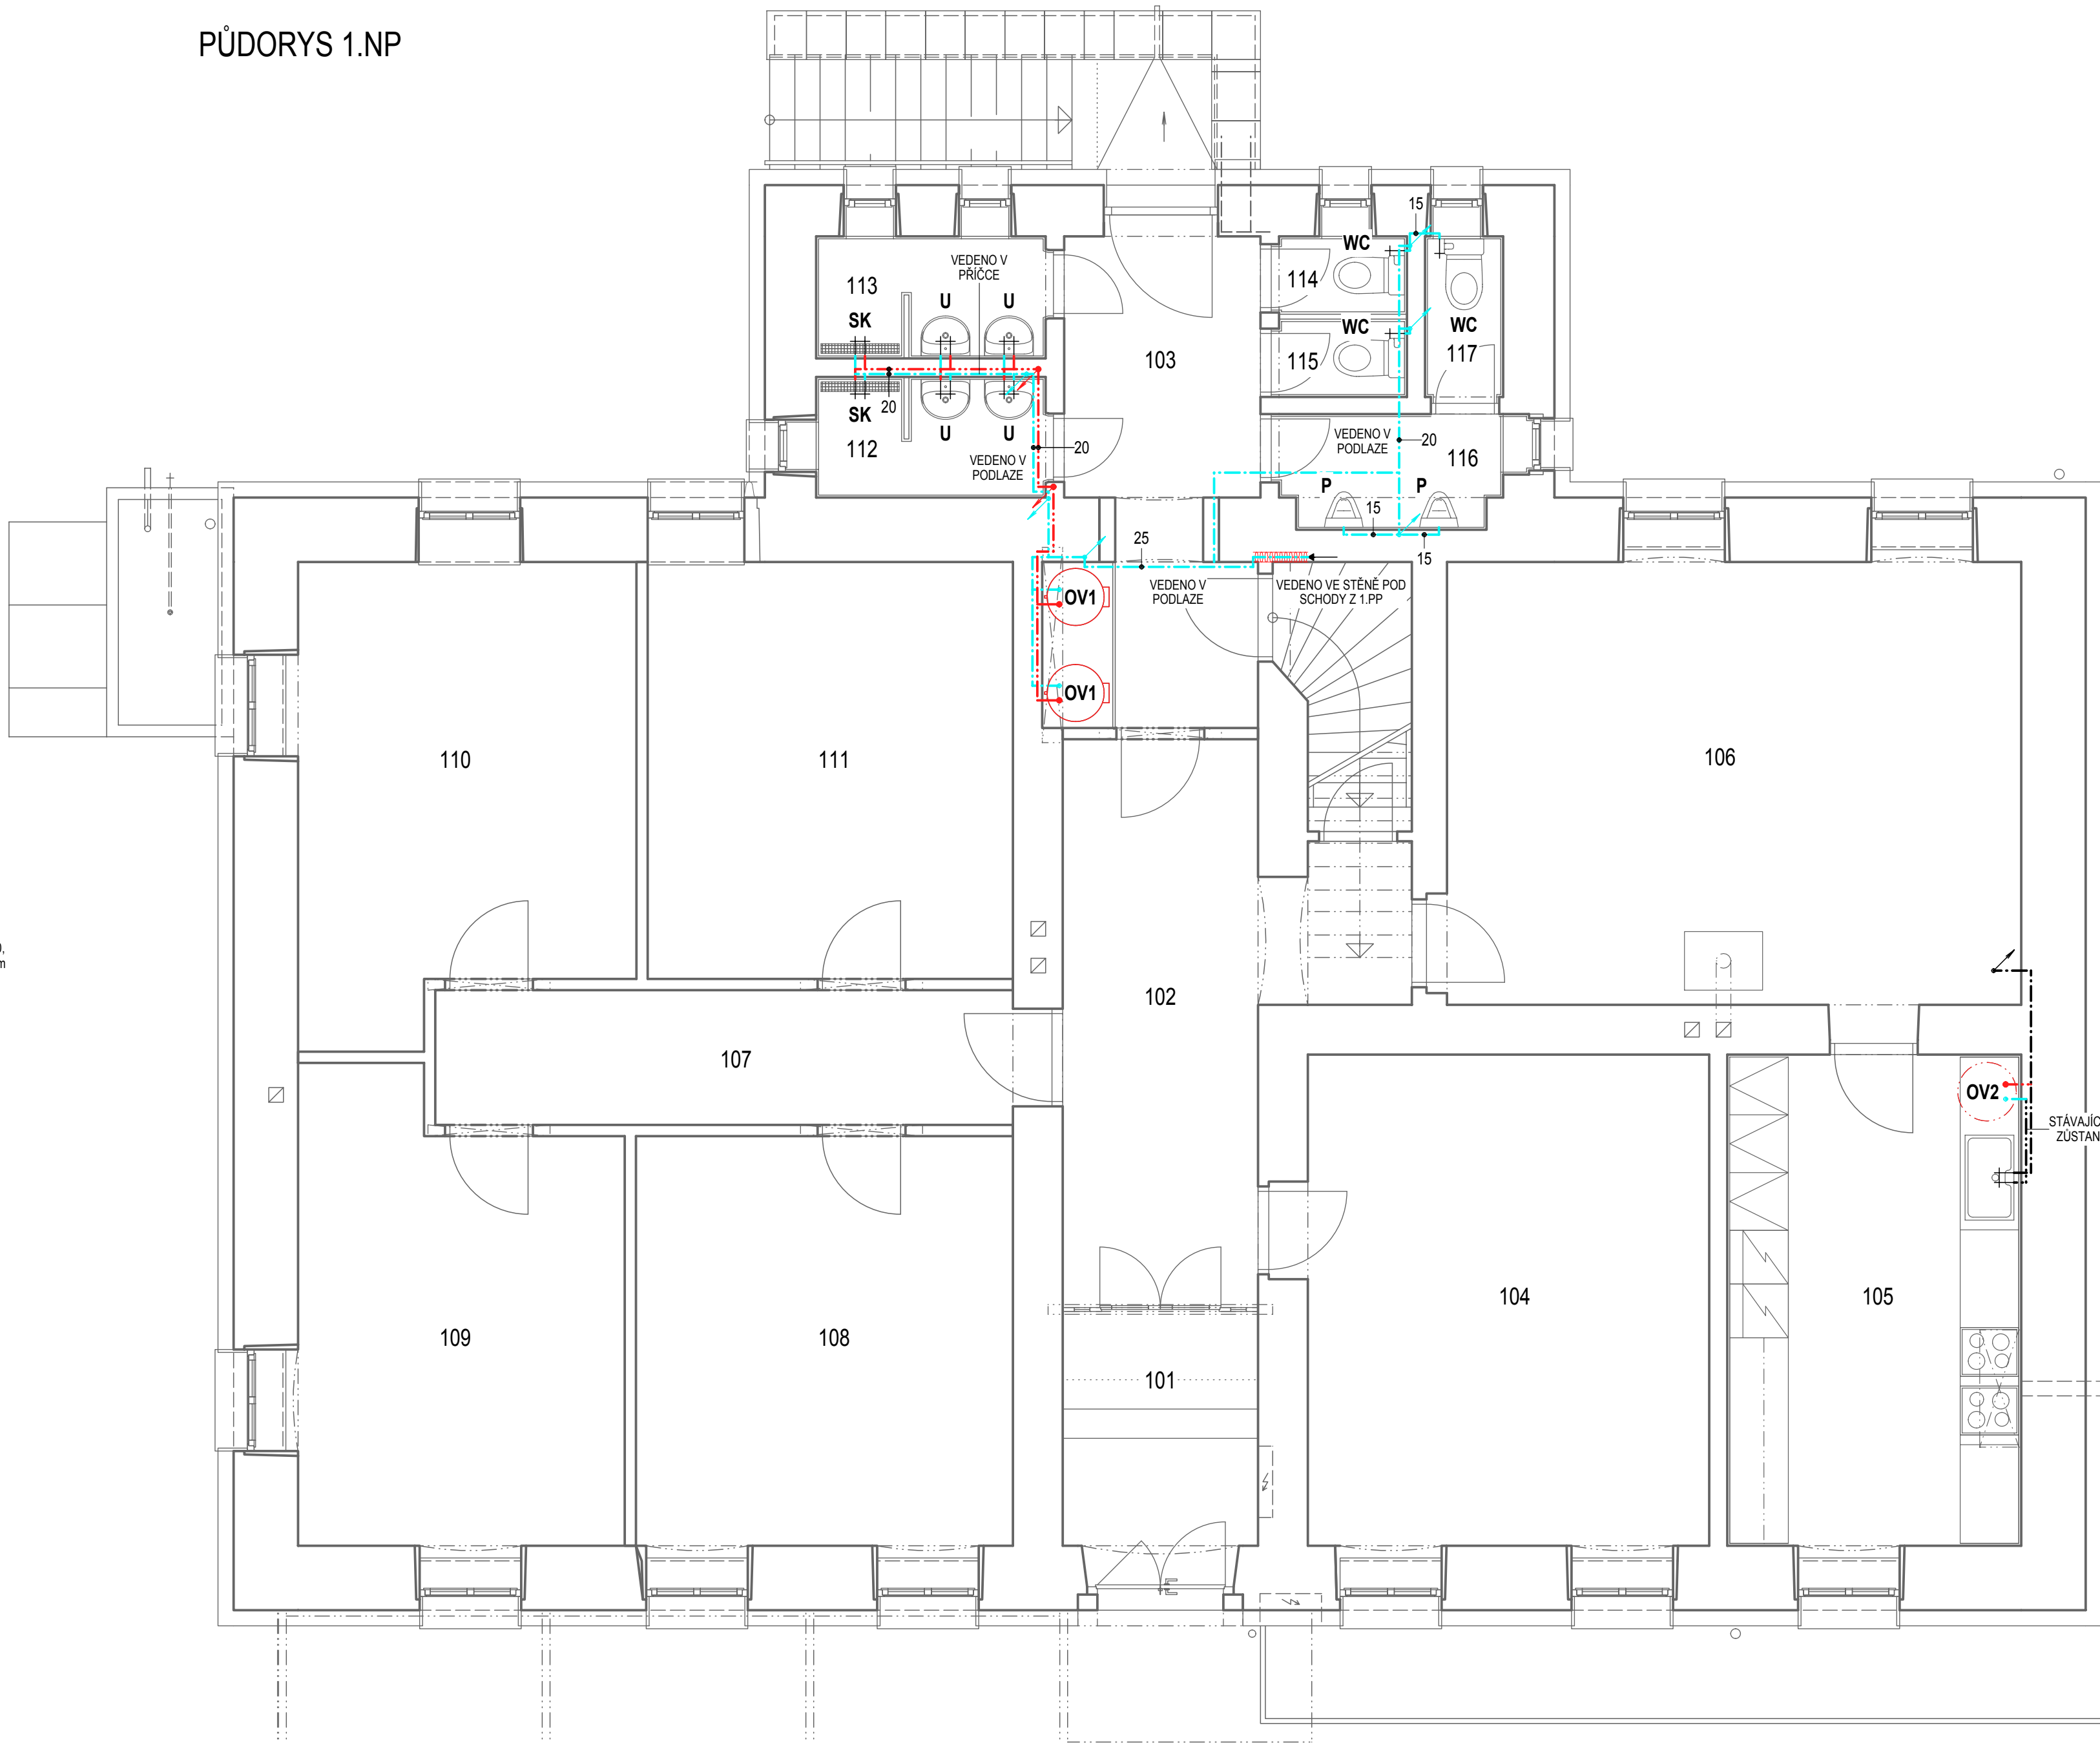


LEGENDA MÍSTNOSTÍ

OZNAČENÍ	NÁZEV MÍSTNOSTI	PLOCHA [m²]
101	ZÁDVEŘÍ	5.45
102	CHODBA	14.17
103	CHODBA	9.73
104	POKOJ 1	20.67
105	KUCHYŇ	15.14
106	SPOLEČENSKÁ MÍSTNOST	26.67
107	CHODBA	8.16
108	POKOJ 2	16.19
109	POKOJ 3	15.00
110	POKOJ 4	15.76
111	POKOJ 5	15.97
112	UMÝVÁRNA MUŽI	2.87
113	UMÝVÁRNA ŽENY	2.91
114	WC ŽENY	1.04
115	WC ŽENY	1.04
116	PISOÁRY	2.66
117	WC MUŽI	1.32
PLOCHA MÍSTNOSTÍ CELKEM:		174.75

LEGENDA

- STUDENÁ VODA - POTRUBÍ PLASTOVÉ SPOJOVANÉ POLYFÚZÍ (NAPŘ. TYP HOSTALEN)
- TEPLÁ UŽITKOVÁ VODA - POTRUBÍ PLASTOVÉ SPOJOVANÉ POLYFÚZÍ (NAPŘ. TYP HOSTALEN)
- WC KLOZET KOMBINAČNÍ SE SPODNÍM ODPADEM, SPLACHOVANÝ MECHANICKY, ROHOVÝ KOHOUT DN15mm
- P PISOÁROVÁ MÍSA, INFRAČERVENÝ SENZOROVÝ SPLACHOVAČ, ZÁPACHOVÁ UZÁVĚRKA PISOÁROVÁ, UCHYCENÁ NA STĚNU
- U UMÝVADLO DITURVITOVÉ Š=500mm, SE ZÁPACHOVOU UZÁVĚRKOU, NÁSTĚNNÁ BATERIE PÁKOVÁ
- SK SPRCHOVÝ KOUT ŠÍŘKY 900mm S PODLAHOVÝM ODTOKEM S NEREZOVOU MŘÍŽKOU, ZÁPACHOVÁ UZÁVĚRKA - SPRCHOVÁ, BATERIE SPRCHOVÁ S RUČNÍ SPRCHOU, DRŽÁK SPRCHY
- OV1 ZÁSOBNÍKOVÝ OHŘÍVAČ VODY STACIONÁRNÍ ELEKTRICKÝ, O OBJEMU 200l, POJISTNÝ VENTIL, PODOMÍTKOVÁ ZÁPACHOVÁ UZÁVĚRKA DN40
- OV2 ZÁSOBNÍKOVÝ OHŘÍVAČ VODY ZÁVĚSNÝ ELEKTRICKÝ, O OBJEMU 120l, POJISTNÝ VENTIL, PODOMÍTKOVÁ ZÁPACHOVÁ UZÁVĚRKA DN40

VODOMĚRNÁ SESTAVA

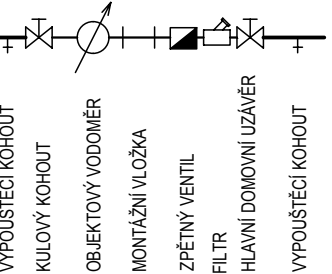

ZODP. PROJEKTANT ING. L. TRČKA	EV. Č. ČKAIT 1200406	VYPRACOVAL ING. P. PACAL	KRESLIL ING. P. PACAL	PROINK PROJEKTOVÁ A INŽENÝRSKÁ KANCELÁŘ Lidická 66, 787 01 Šumperk Hornická 198, 788 32 Staré Město tel.: +420 583 239 127 e-mail: info@proink.cz
MÍSTO STAVBY : KATASTRÁLNÍ ÚZEMÍ : OBJEDNATEL : AKCE :	HRABEŠICE KRASNÉ U ŠUMPERKA MĚSTO ŠUMPERK, NÁM. MÍRU 364/1, 78701 ŠUMPERK	KRAJ : PARC. ČÍSLO : OLOMOUCKÝ st. 3		
STAVEBNÍ ÚPRAVY OBJEKTU Č.P.39 V K.Ú. KRASNÉ U ŠUMPERKA			DATUM : Č. ZAKÁZKY : STUP. PROJEKTU : MĚŘÍTKO :	
OBSAH : ZAŘÍZENÍ ZTI - VODOVOD			VYKRES ČÍSLO : D.1.4-b.2	