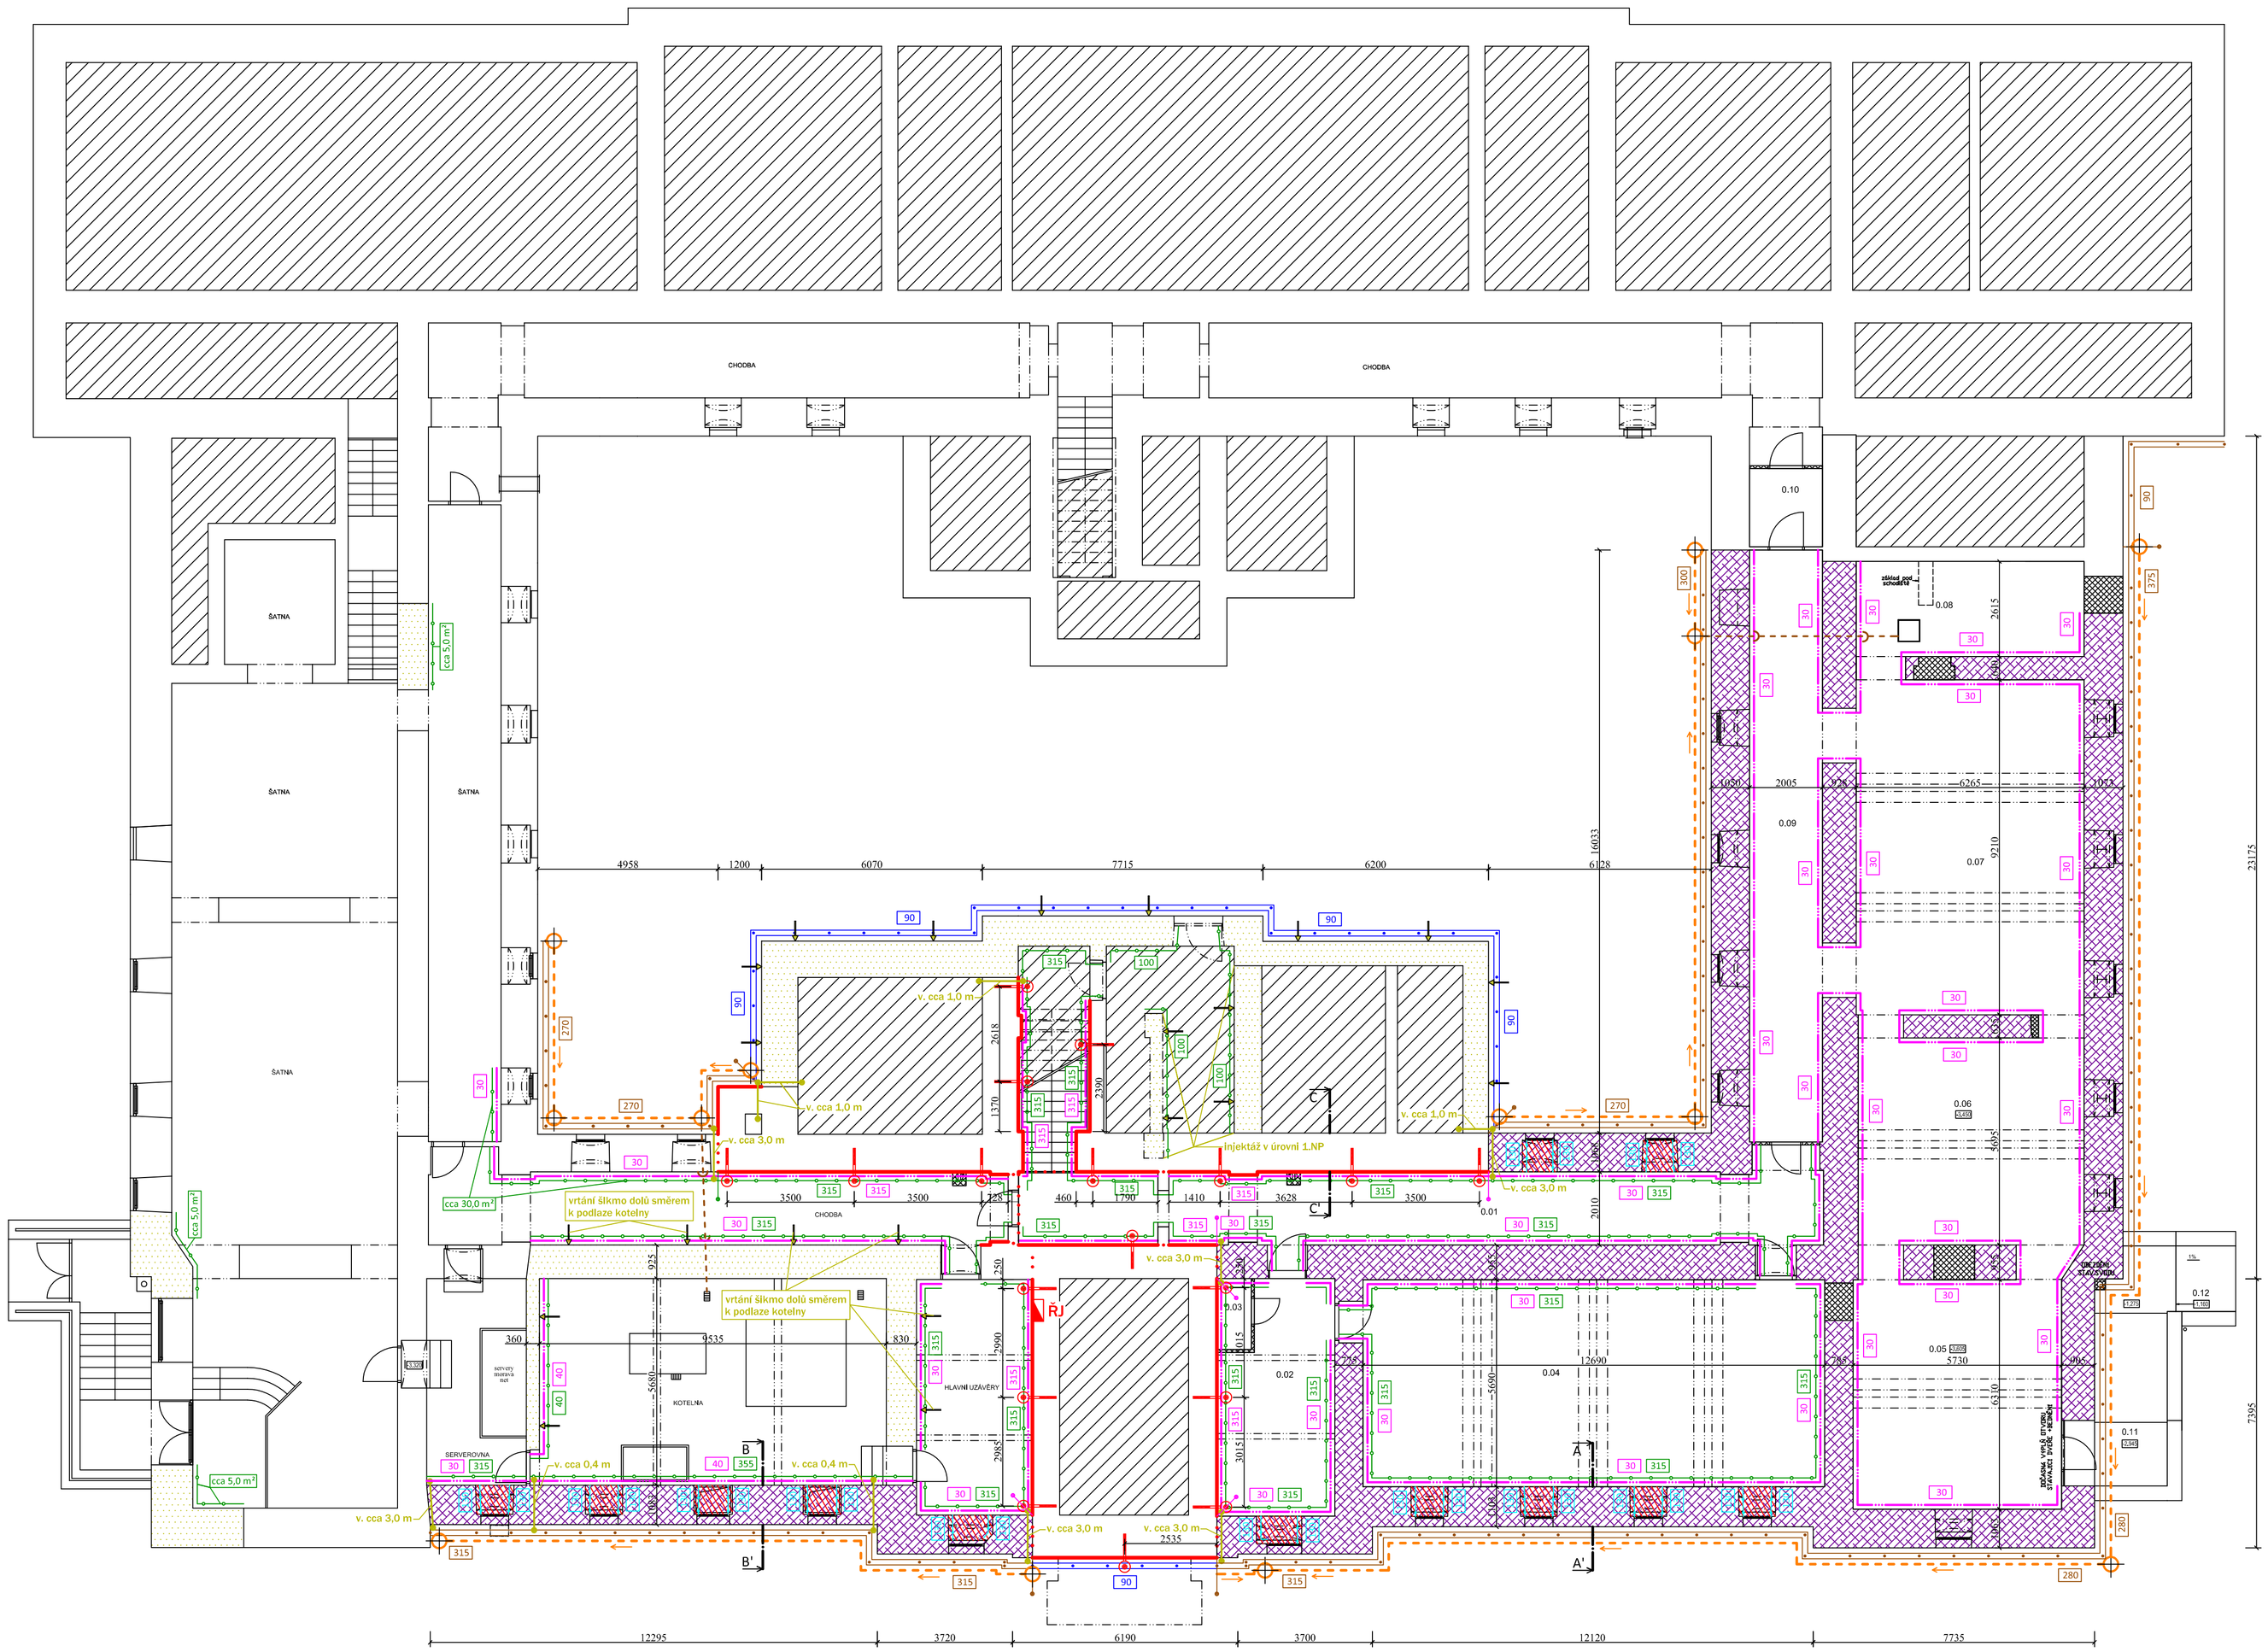
CHODBA
CHODBA
ŠATNA
ŠATNA
ŠATNA
cca 5,0 m²
cca 5,0 m²
cca 30,0 m²
vrtání šikmo dolů směrem k podlaze kotelny
vrtání šikmo dolů směrem k podlaze kotelny
KOTELNA
HLAVNÍ UZAVĚRY
SERVEROVNA
CHODBA
injektáž v úrovni 1.NP
v. cca 1,0 m
v. cca 3,0 m
v. cca 0,4 m
0.01
0.02
0.03
0.04
0.05
0.06
0.07
0.08
0.09
0.10
0.11
0.12
4958
1200
6070
7715
6200
6128
16033
12295
3720
6190
3700
12120
7735
23175
7395
2535
2618
2590
1370
2010
2615
2005
6265
9210
5730
12690
3500
1410
3628
1700
460
830
360
250
2985
3015
1080
2005
478
6265
2005
965
280
90
100
270
315
355
30
40
50
60
375
300
RJ
A
A'
B
B'
C
C'
