Výkres vytvořil program pp_kan
KATASTRY
UPRAVENÝ TERÉN
DRUH POVRCHU
VZDÁLENOSTI ŠACHET
OZNAČENÍ ŠACHET

(c)AutoPEN Liberec, tel:481120160, autopen@volny.cz

Šumperk

komunikace	tráva	chodník	tráva	chodník	parkoviště	komunikace	parkoviště	tráva	chodník	komunikace	tráva	parkoviště
ul.Bludovská		chodník	tráva	chodník	beton	asfalt			chodník	zeleň		
4.12	2.93	1.20	12.00	0.98	1.61	32.32	15.48	10.00	34.17			
	Šp1	Švsak1		RVN	Šs02		Šs03	Šs04	Šs05		Šs06	
		RVN		Švsok2								

(n) TABULKA VYSVĚTLIVEK
(1) 10.8–0.95
(2) 100.9–1.43
(3) štěrkopísek
(4) 2x DN250–PP–0.90
(5) DN300–PP–1.61

SMĚROVÉ POMĚRY

MĚŘÍTKA 1:200/100

LEGENDA TYPŮ ČAR
PŮVODNÍ TERÉN
UPRAVENÝ TERÉN

SO 300 Kanalizace dešťová

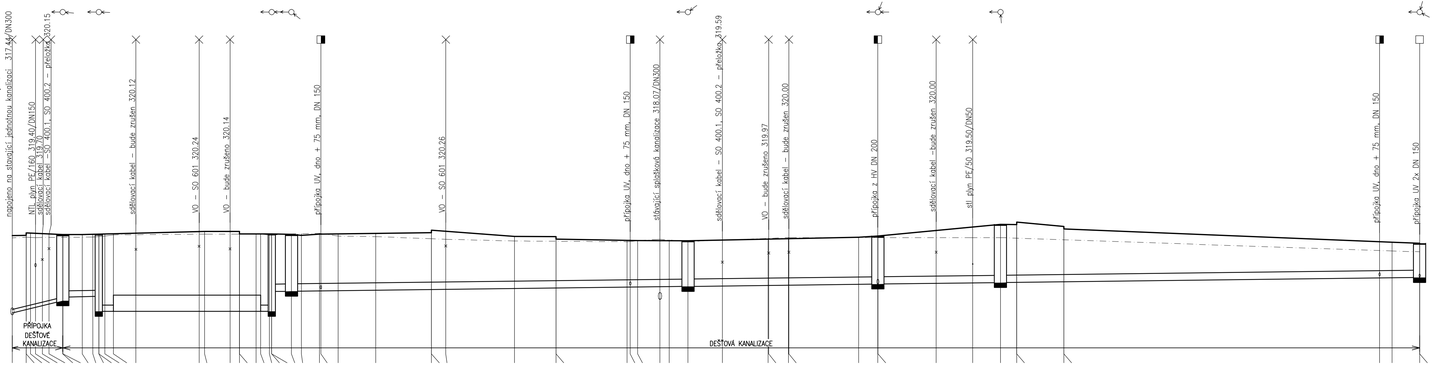

| | | | | | | | |