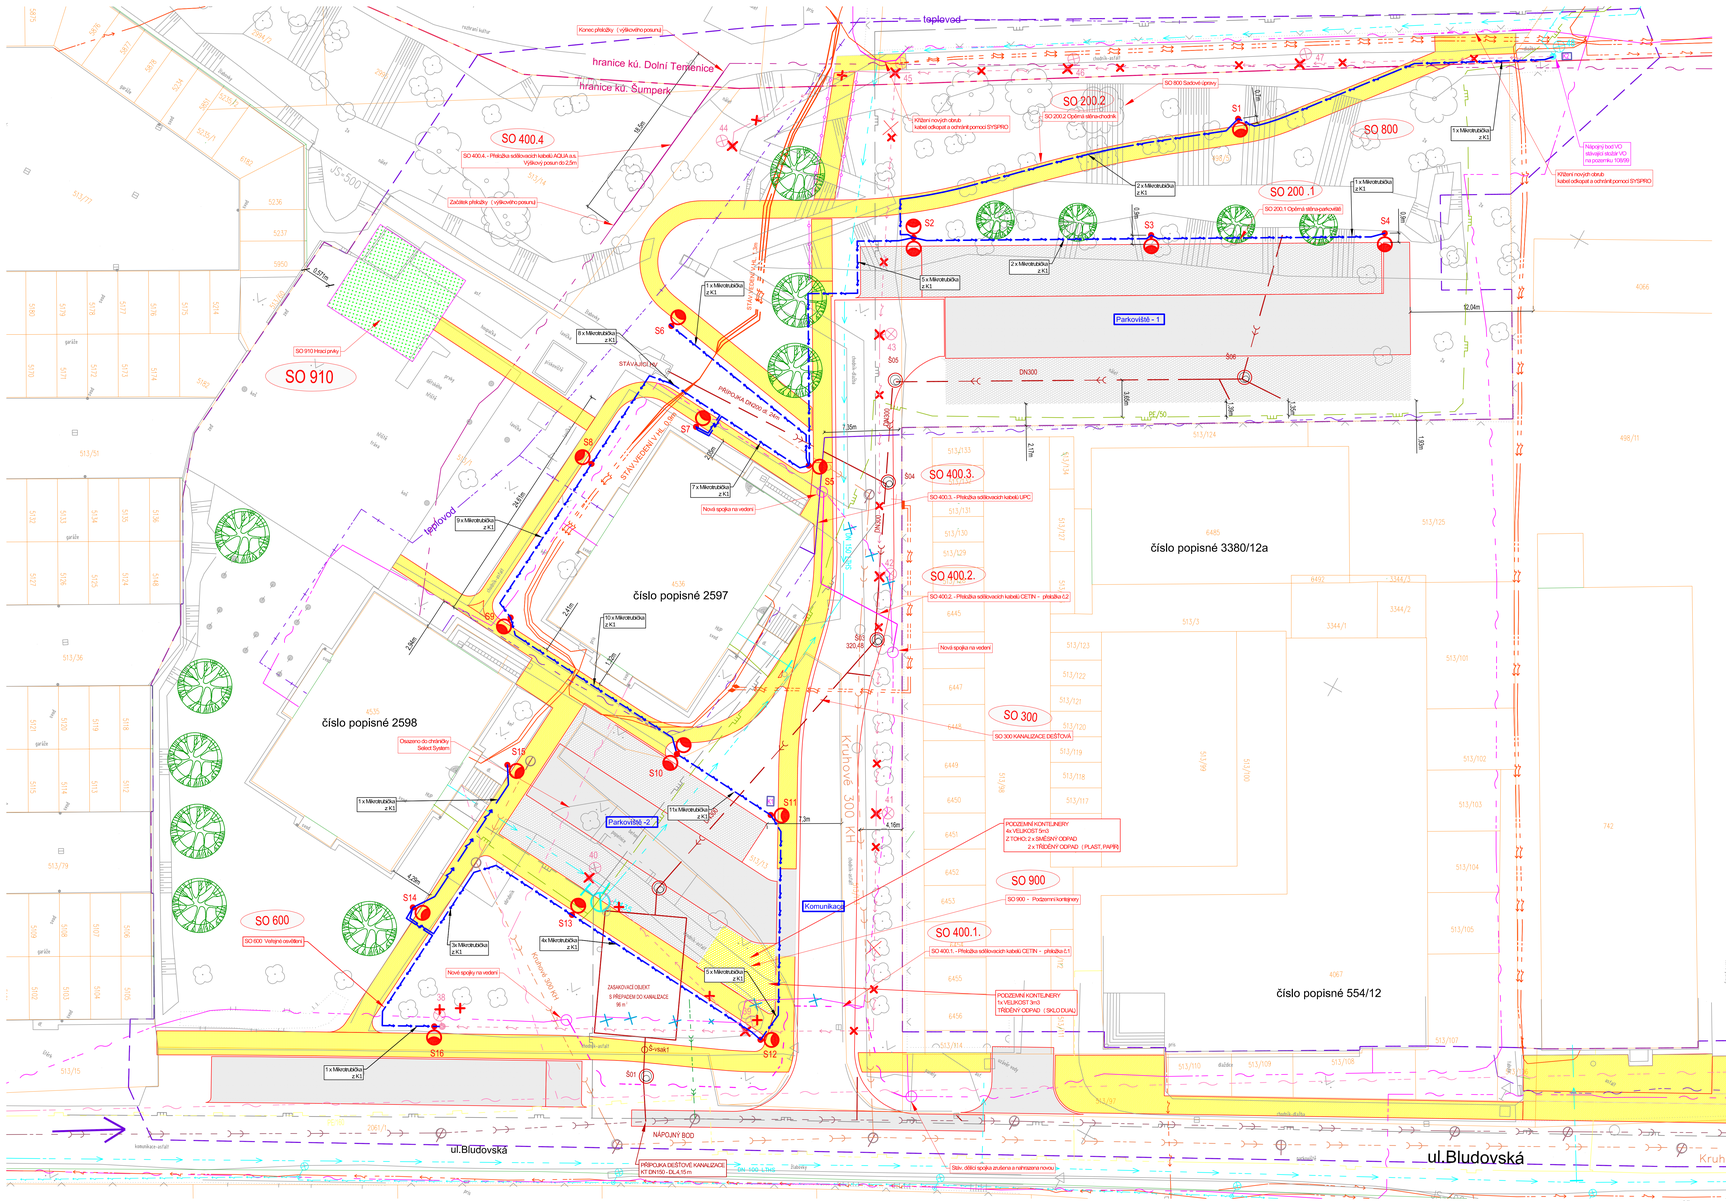

LEGENDA:

STÁVAJÍCÍ SÍTĚ | RUČENÉ VEDENÍ | PŘELOŽKY/NOVÉ SÍTĚ | POPIS

KABEL NN - PODZEMNÍ
KABEL VN - PODZEMNÍ
PLYN NTL
PLYN STL
PLYN - NEPOUŽÍVANÝ
TEPLOVOD
VODOVOD
KANALIZACE JEDNOTNÁ
KANALIZACE SPLAŠKOVÁ
KANALIZACE DEŠŤOVÁ
SDĚLOVACÍ KABEL CETIN
SDĚLOVACÍ KABEL AQUA a.s.
SDĚLOVACÍ KABEL UPC
SDĚLOVACÍ KABEL SELECTSYSTEM

SO 100, SO 110 — HRANY NAVRŽENÉ
HRANY STÁVAJÍCÍ
KATASTR NEMOVITOSTÍ
HRANICE ŘEŠENÉHO ÚZEMÍ
SO 800 — STROMY NOVÉ
SO 400 — ZNAČENÍ STAVEBNÍCH OBJEKTŮ
NOVÉ/UPRAVOVANÉ ZPEVNĚNÉ PLOCHY
PŘÍSTUP NA STAVBU

LEGENDA VEŘEJNÉHO OSVĚTLENÍ

SO 800 — stávající trasy zemních kabelů veřejného osvětlení – rušené - včetně stožárů VO
SO 800 — stávající trasy zemních kabelů veřejného osvětlení – zůstanou – včetně stožárů VO
SO 800 — zemní kabel veřejného osvětlení CYKY-J 4x16 v celé trase v kabelové chráničce 75 spolu s kabelem VO zemnící vodič FeZn 10mm, mikrotrubičky z šachty K1 do stožárů VO + HDPE propojení šachet K1 až K2
přes komunikace v trase VO bude uložena rezervní chránička průměr 110
SO 800 — nové sadové stožáry VO – výška nad zemí 5 metrů, výložkové patkové svítidlo SHC 1100 – dle požadavků správce veřejného osvětlení

LEGENDA VEŘEJNÉHO OSVĚTLENÍ

stávající trasy zemních kabelů veřejného osvětlení – rušené – délka trasy cca 242m

10 kusů – demontované sadové stožáry včetně svítidel – odevzdány správci osvětlení

stávající trasy zemních kabelů veřejného osvětlení – zůstane – včetně stožárů VO

zemní kabel veřejného osvětlení CYKY-J 4x16 v celé trase v kabelové chráničce 63
spolu s kabelem VO zemnící vodič FeZn 10mm, mikrotrubičky z šachty K1 do stožárů VO + HDPE propojení šachet K1 až K2

Délka trasy výkopu .....375 metrů.
přes komunikace v trase VO bude uložena rezervní chránička průměr 110

S — nové sadové stožáry Výstupkový atyp S - 5H/8D/16 - výška nad zemí 5 metrů. Stožárová svorkovnice s přepěťovou ochranou
AK VÝLOŽNÍK SK 2/3k - 300/180 SADOVÝ, LOMENÝ ZAP.ZINEK
Led použitá svítidla 27W typ - dle požadavků správce veřejného osvětlení - napojena ze svorkovnice CYKY-J 5x15
2 - kusy

S — nové sadové stožáry Výstupkový atyp S - 5H/8D/16 - výška nad zemí 5 metrů. Stožárová svorkovnice s přepěťovou ochranou
Led použitá svítidla 27W typ - dle požadavků správce veřejného osvětlení - napojena ze svorkovnice CYKY-J 5x15
14 - kusů

Pro technologii Smart City bude samostatný prováděcí projekt
a z něj vyplynou i požadavky na veškeré trubkování sítě Smart City.

K — Hlavicové a velkoobjemové šachtové kompozitní kompozitní kompozitní