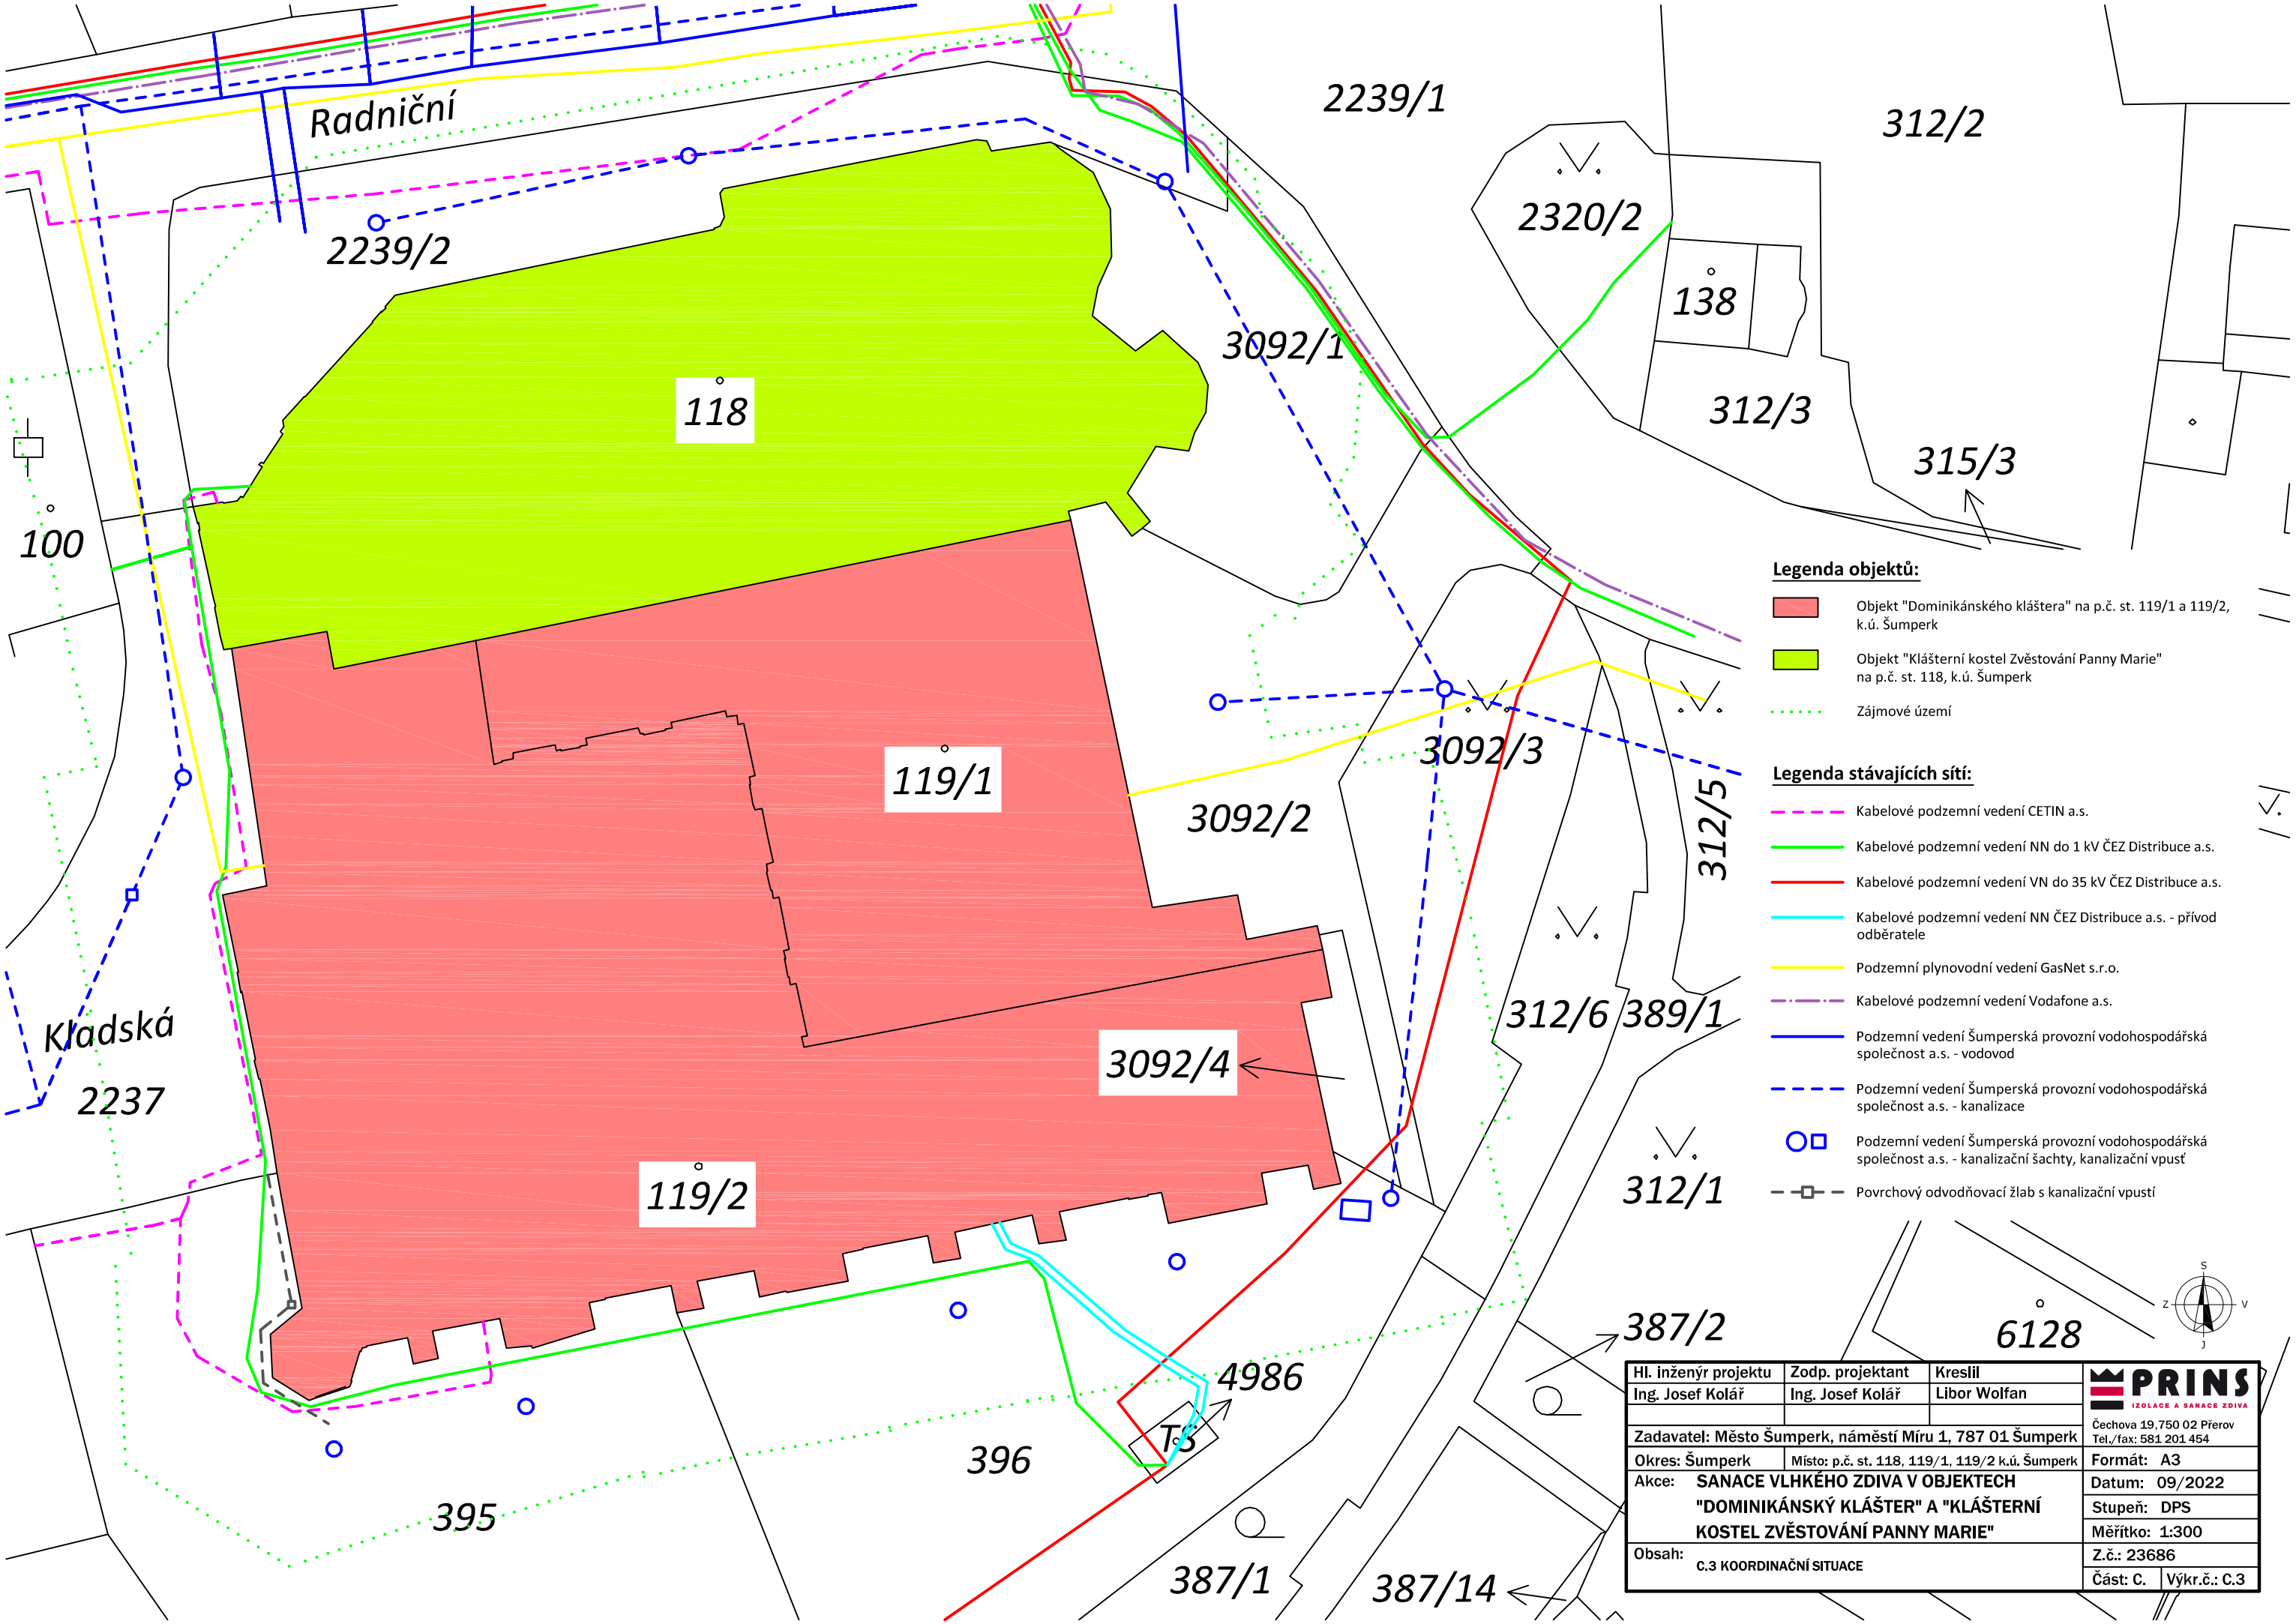

Legenda objektů:

- Objekt "Dominikánského kláštera" na p.č. st. 119/1 a 119/2, k.ú. Šumperk
- Objekt "Klášterní kostel Zvěstování Panny Marie" na p.č. st. 118, k.ú. Šumperk
- Zájmové území

Legenda stávajících sítí:

- Kabelové podzemní vedení CETIN a.s.
- Kabelové podzemní vedení NN do 1 kV ČEZ Distribuce a.s.
- Kabelové podzemní vedení VN do 35 kV ČEZ Distribuce a.s.
- Kabelové podzemní vedení NN ČEZ Distribuce a.s. - přívod odběratele
- Podzemní plynovodní vedení GasNet s.r.o.
- Kabelové podzemní vedení Vodafone a.s.
- Podzemní vedení Šumperská provozní vodohospodářská společnost a.s. - vodovod
- Podzemní vedení Šumperská provozní vodohospodářská společnost a.s. - kanalizace
- Podzemní vedení Šumperská provozní vodohospodářská společnost a.s. - kanalizační šachty, kanalizační vpusť
- Povrchový odvodňovací žlab s kanalizační vpustí

S
Z V
J

Hl. inženýr projektu	Zodp. projektant	Kreslil	PRINS IZOLACE A SANACE ZDIVA
Ing. Josef Kolář	Ing. Josef Kolář	Libor Wolfan	Čechova 19,750 02 Přerov Tel./fax: 581 201 454
Zadavatel: Město Šumperk, náměstí Míru 1, 787 01 Šumperk			
Okres: Šumperk	Místo: p.č. st. 118, 119/1, 119/2 k.ú. Šumperk		Formát: A3
Akce: SANACE VLHKÉHO ZDIVA V OBJEKTECH "DOMINIKÁNSKÝ KLÁŠTER" A "KLÁŠTERNÍ KOSTEL ZVĚSTOVÁNÍ PANNY MARIE"			Datum: 09/2022
			Stupeň: DPS
			Měřítko: 1:300
Obsah: C.3 KOORDINAČNÍ SITUACE			Z.č.: 23686
			Část: C. / Výkr.č.: C.3