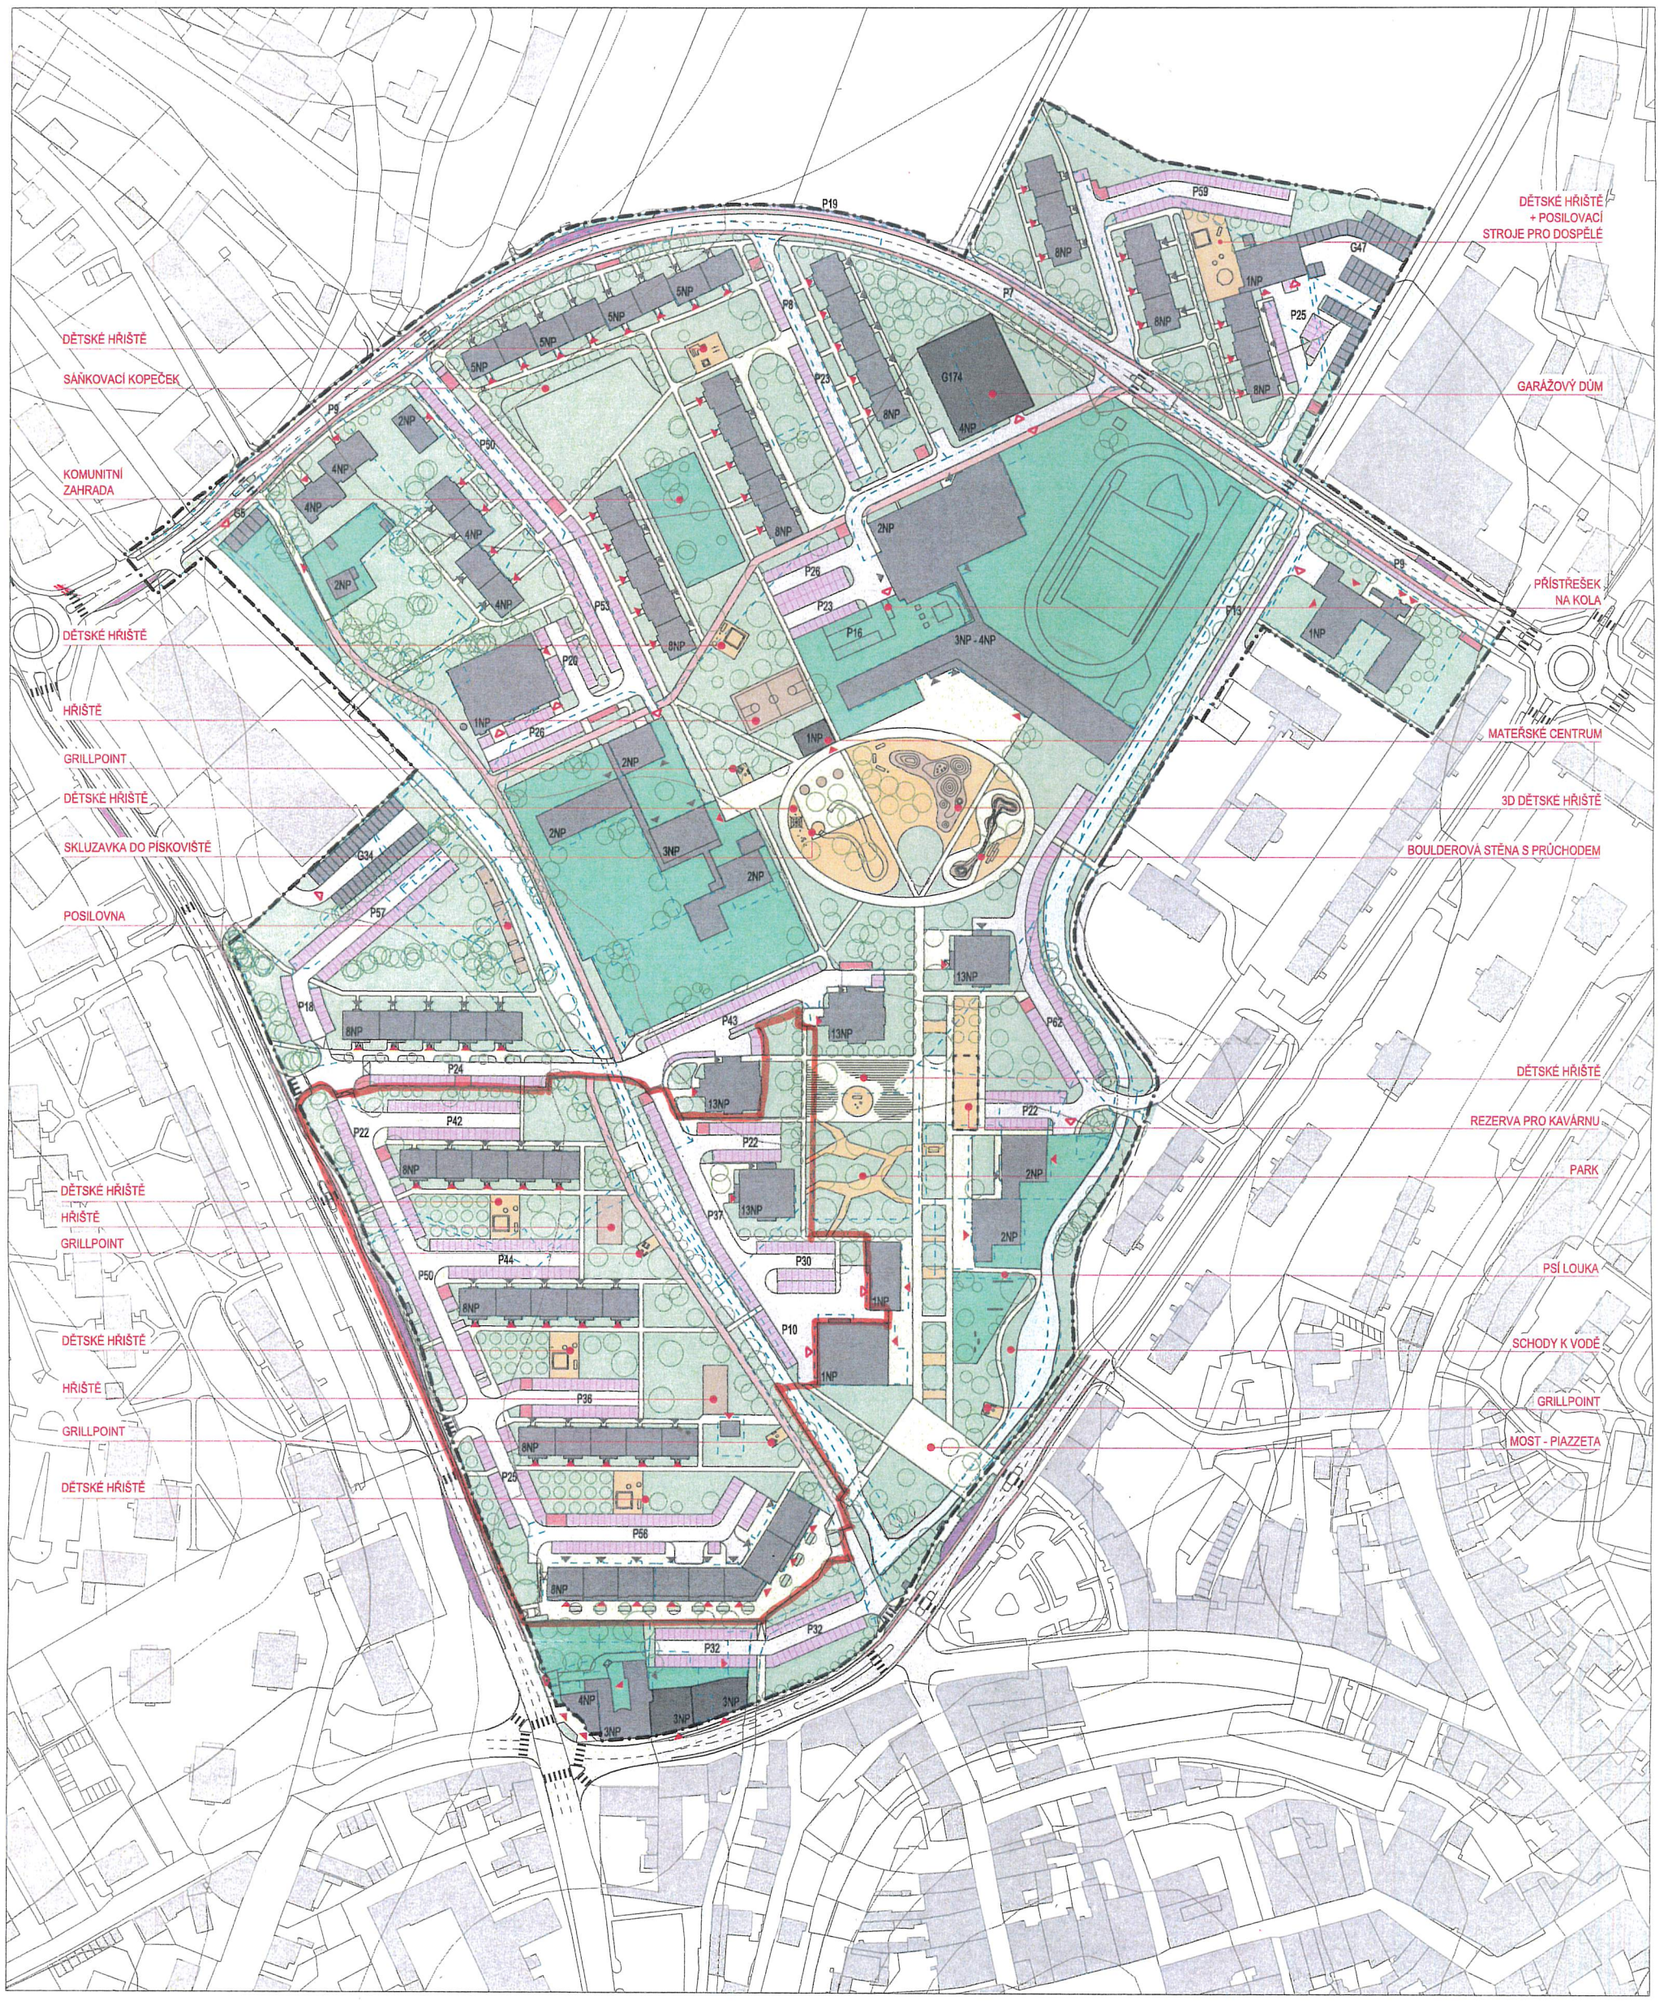

LEGENDA

	OBJEKTY NAVRŽENÉ
	POJÍŽDĚNÉ PLOCHY
	PLOCHY PARKOVIŠŤ
	PLOCHY ZASTÁVEK MHD
	POCHOZÍ PLOCHY
	DOPADOVÉ PLOCHY
	MLATOVÉ PLOCHY (MINERÁLNÍ BETON)
	VODNÍ PLOCHY
	PLOCHY ZELENĚ
	OPLOCENÉ POZEMKY
	CYKLOSTEZKA
	STEZKA PRO CHODCE A CYKLISTY
	SBĚRNÉ MÍSTO TŘÍDĚNÉHO ODPADU
	STROMY STAV / NÁVRH
	VJEZDY
	VSTUPY HLAVNÍ / VEDLEJŠÍ
	POTENCIONÁLNÍ UMÍSTĚNÍ GARÁŽOVÉHO DOMU

INFORMATIVNÍ PRVKY

	KATASTRÁLNÍ MAPA
	STÁVAJÍCÍ ZÁSTAVBA V ŘEŠENÉM ÚZEMÍ
	STÁVAJÍCÍ ZÁSTAVBA MIMO ŘEŠENÉ ÚZEMÍ
	VRSTEVNICE
	HRANICE ŘEŠENÉHO ÚZEMÍ

10 50 100 m

B.02 URBANISTICKÉ ŘEŠENÍ – DODATEK Č. 1