
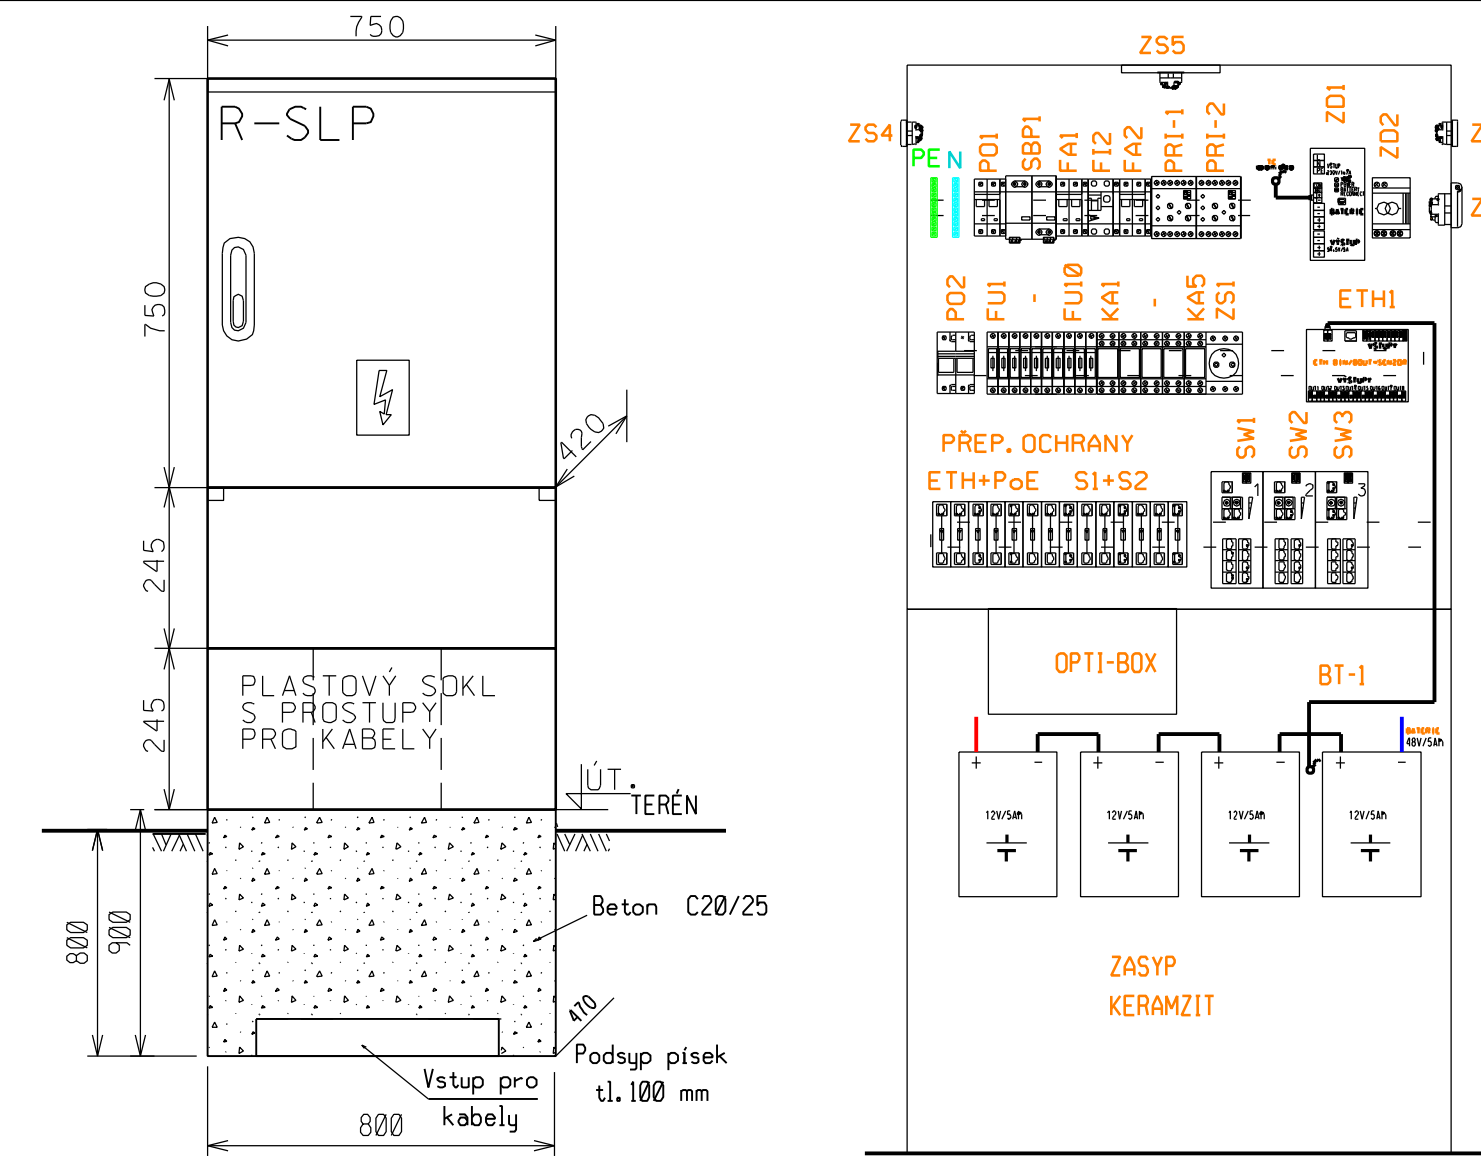


SW1, SW2 Managed Switch Industrial 8-Port 10/100/1000T
802.3at PoE + 2-Port 10/100/1000T + 2-Port 100/1000X SFP

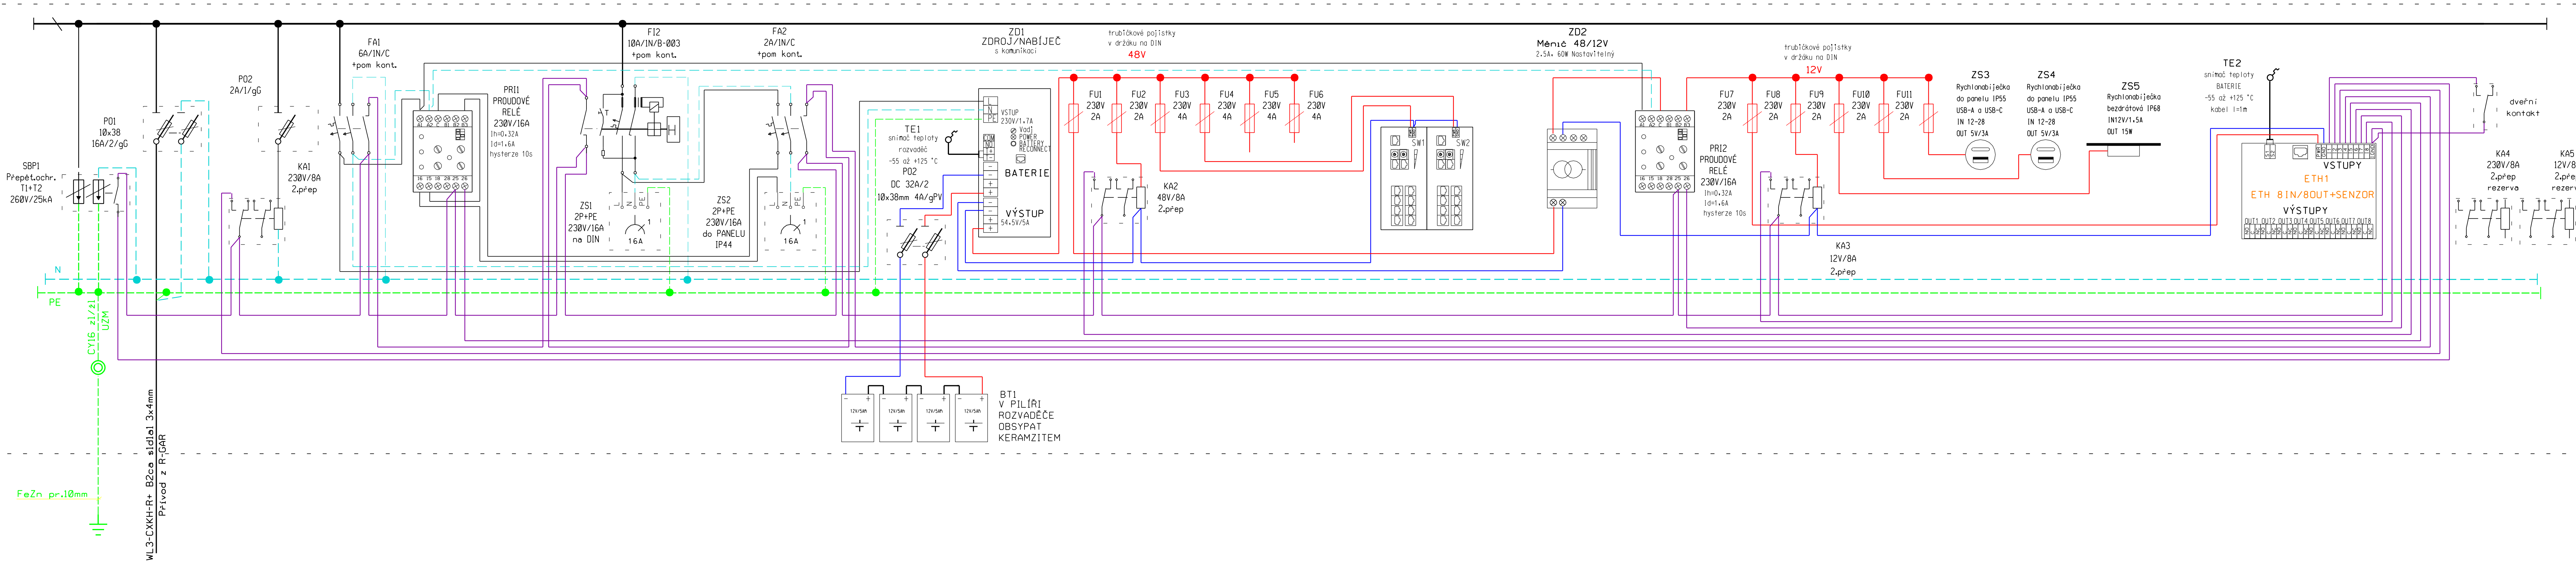

ROZVADĚČ POLYESTEROVÝ UV ODOBNÝ 750x750x420mm, IP54, IK10.
DVERE PLNĚ, OTEVŘENÉ DNO, ZÁMEK FAB
SOKL POLYESTEROVÝ UV ODOBNÝ 750x420x500mm UKOTVENÝ NA BETONOVÝ ZÁKLAD
BARVA ŠEDÁ
ROZVODNÁ SOUSTAVA: 3PEN/NPE- 50Hz, 400V/ TN - C - S
OCHRANA PŘED NEBEZPEČNÝM DOTYK, NAPĚTÍM DLE ČSN 33 2000 - 4 - 41 ed.3
- AUTOMATICKÝM ODPOJENÍM OD ZDROJE
- HLAVNÍM POSPOJOVÁNÍM
- DOPLNJÍCÍM UZEMNĚNÝM POSPOJOVÁNÍM
OCHRANA PROTI PŘEPĚTÍM: TI+T2

Jména výrobců a obchodní názvy u položek jsou pouze informativní, uvedené jako
reference technických parametrů, vzájemné kompatibility, zařízení a dostupnosti
odborného servisu. Lze použít výrobky ekvivalentních vlastností jiných výrobců.

Projekt dopravy	Atelier DPK, s.r.o., Šumavská 416/15, 602 00 Brno	PROJEKTOVÁNÍ ELEKTRICKÝCH ZARÍZENÍ
Projekt autorizoval	Miroslav Pavelko, ČKAIT 1201328	Ing. Tomáš Nedoma
Projektant elektro	Ing. Tomáš Nedoma	Rovensko 217 787 01 Zábřeh mob. 605532931 e-mail: tnedoma@quick.cz
Investor	MĚSTO ŠUMPERK, Nam. Míru 1, 787 93 Šumperk, IČ: 00303461	Format 8A4
Kraj	Olomoucký	Kat. území: Dolní Temeňice
Název díla	REKONSTRUKCE ULICE GAGARINOVA A BRATRUŠOVSKÁ-ŠUMPERK	Měřítka
S0401 Rozvody VO		Datum
S0402 Rozvody optické sítě Smart City		Stupen
S0403 Rozvody NN pro E-mobilitu		Zakázka
S0404 Rozvodec RVOPE/138-SMART		Číslo par
Část	S0402-ROZVADĚČ R-SLP2 - napájecí obvody	D-5