


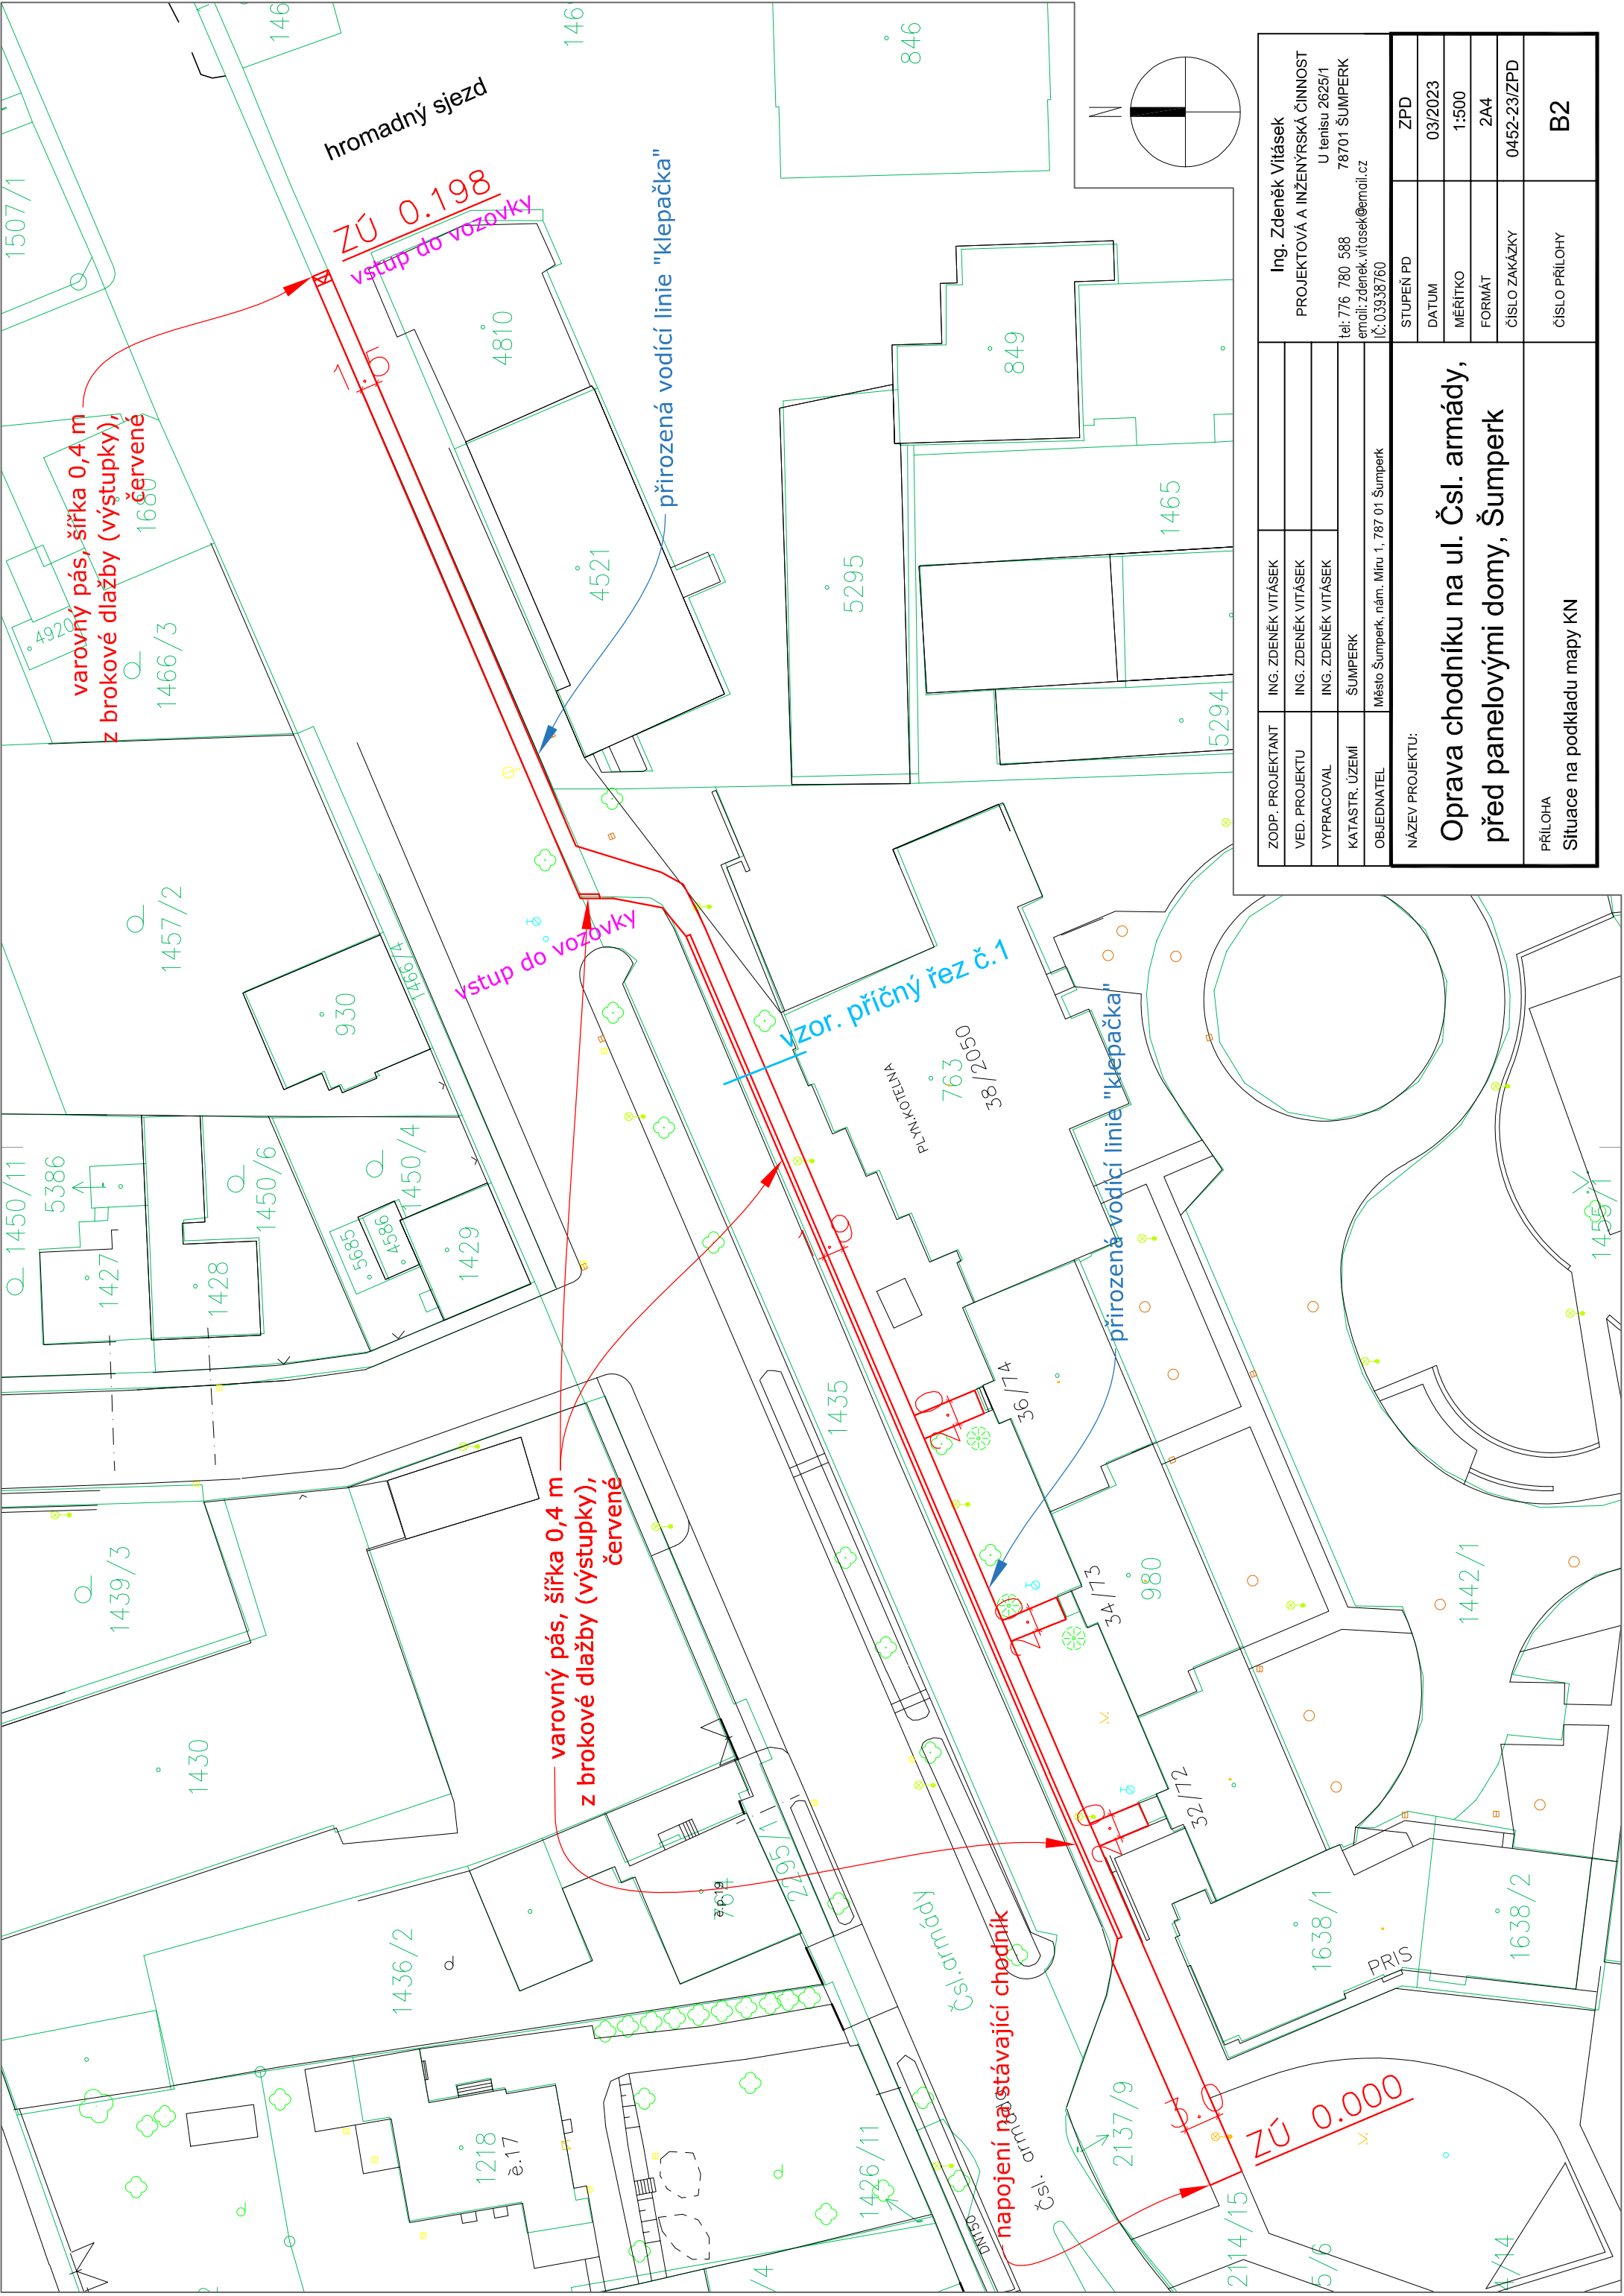

		Ing. Zdeněk Vításek		PROJEKTOVÁ A INŽENÝRSKÁ ČINNOST U tenisu 2625/1 78701 ŠUMPERK tel: 776 780 588 email: zdenek.vitasek@email.cz IČ: 03938760	
ZODP. PROJEKTANT	ING. ZDENĚK VITÁSEK		Oprava chodníku na ul. Čsl. armády, před panelovými domy, Šumperk		
VED. PROJEKTU	ING. ZDENĚK VITÁSEK				
VYPRACOVAL	ING. ZDENĚK VITÁSEK				
KATASTR. ÚZEMÍ	ŠUMPERK				
OBJEDNATEL	Město Šumperk, nám. Míru 1, 787 01 Šumperk				
NÁZEV PROJEKTU:			STUPEŇ PD		ZPD
			DATUM		03/2023
			MĚŘITKO		1:500
			FORMÁT		2A4
			ČÍSLO ZAKÁZKY		0452-23/ZPD
			ČÍSLO PŘÍLOHY		B2
PŘÍLOHA					
Situace na podkladu mapy KN					