



VÝKRES VÝKOPŮ 1:100
PŮDORYS

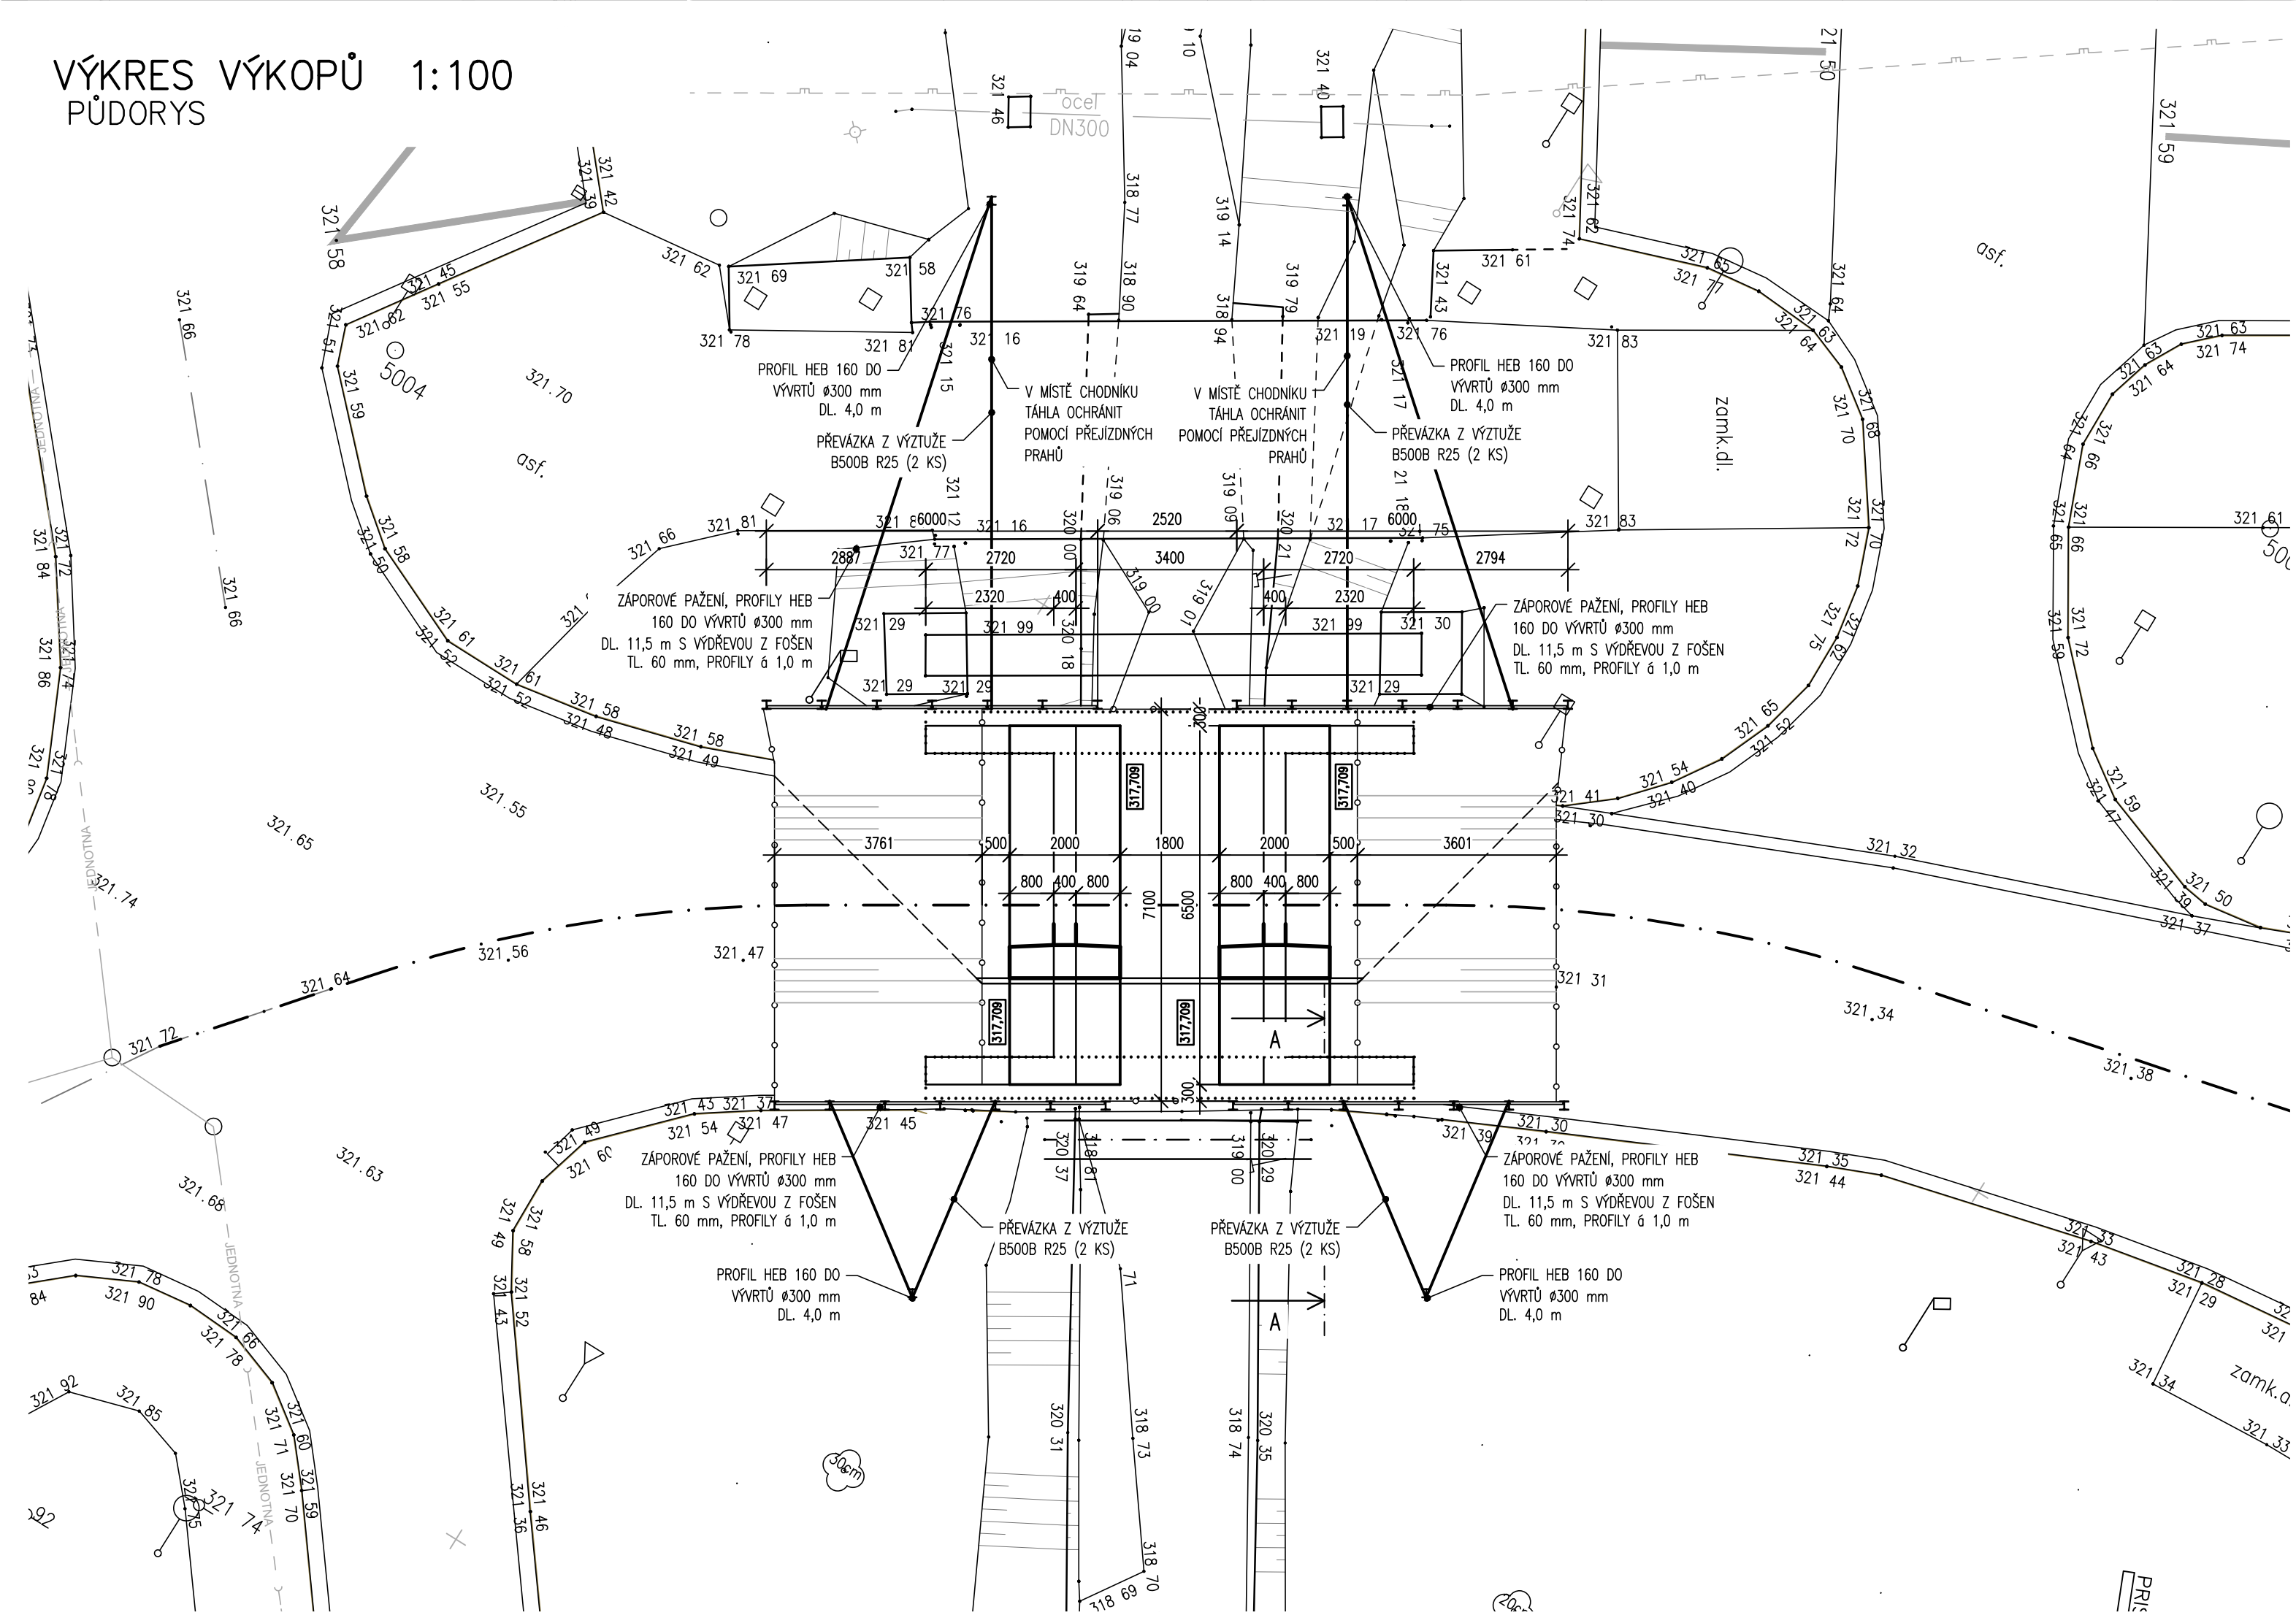



ŘEZ A-A

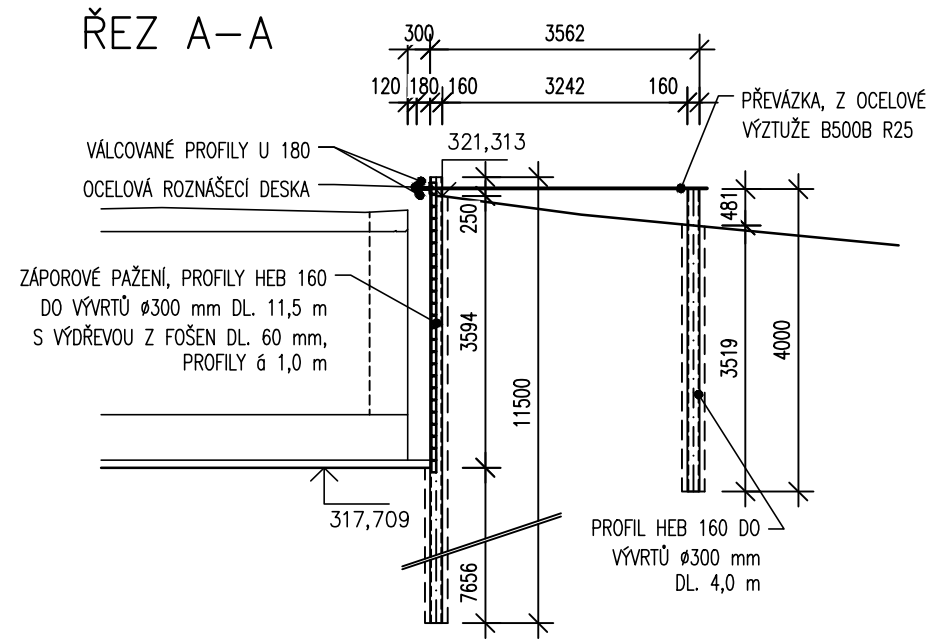

C.3

Souřadnicový systém: S - JTSK
Výškový systém: Bpv

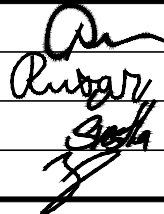Hlavní inženýr projektu:	Ing. Jaromír RUŠAR		 Majdalenky 19, 638 00 Brno Tel., fax: 545 222 037 E-mail: info@rusar.cz	
Zodpovědný projektant:	Ing. Květoslav RUŠAR			
Vypracoval:	Miloslav ŠVESTKA			
Kontroloval:	Ing. Radoslav HOLÝ			
Kraj:	Olomoucký	Datum:	04 / 2023	
Zadavatel:	Město Šumperk	Formát:	3 x A4	
Název akce:	Most M1 Sluneční, Šumperk		Měřítko:	1:100
VÝKRES VÝKOPŮ			Účel:	PDPS
			Čís.zakáz.:	02 - 2022
			Archivní čís.:	02 - 2022
	Čís.soupravy:	Čís. přílohy:		
Název přílohy:				12