


Oprava propustku u domu č.p. 81,
ul. Bohdíkovská, Šumperk

KOORDINAČNÍ SITUACE STAVBY

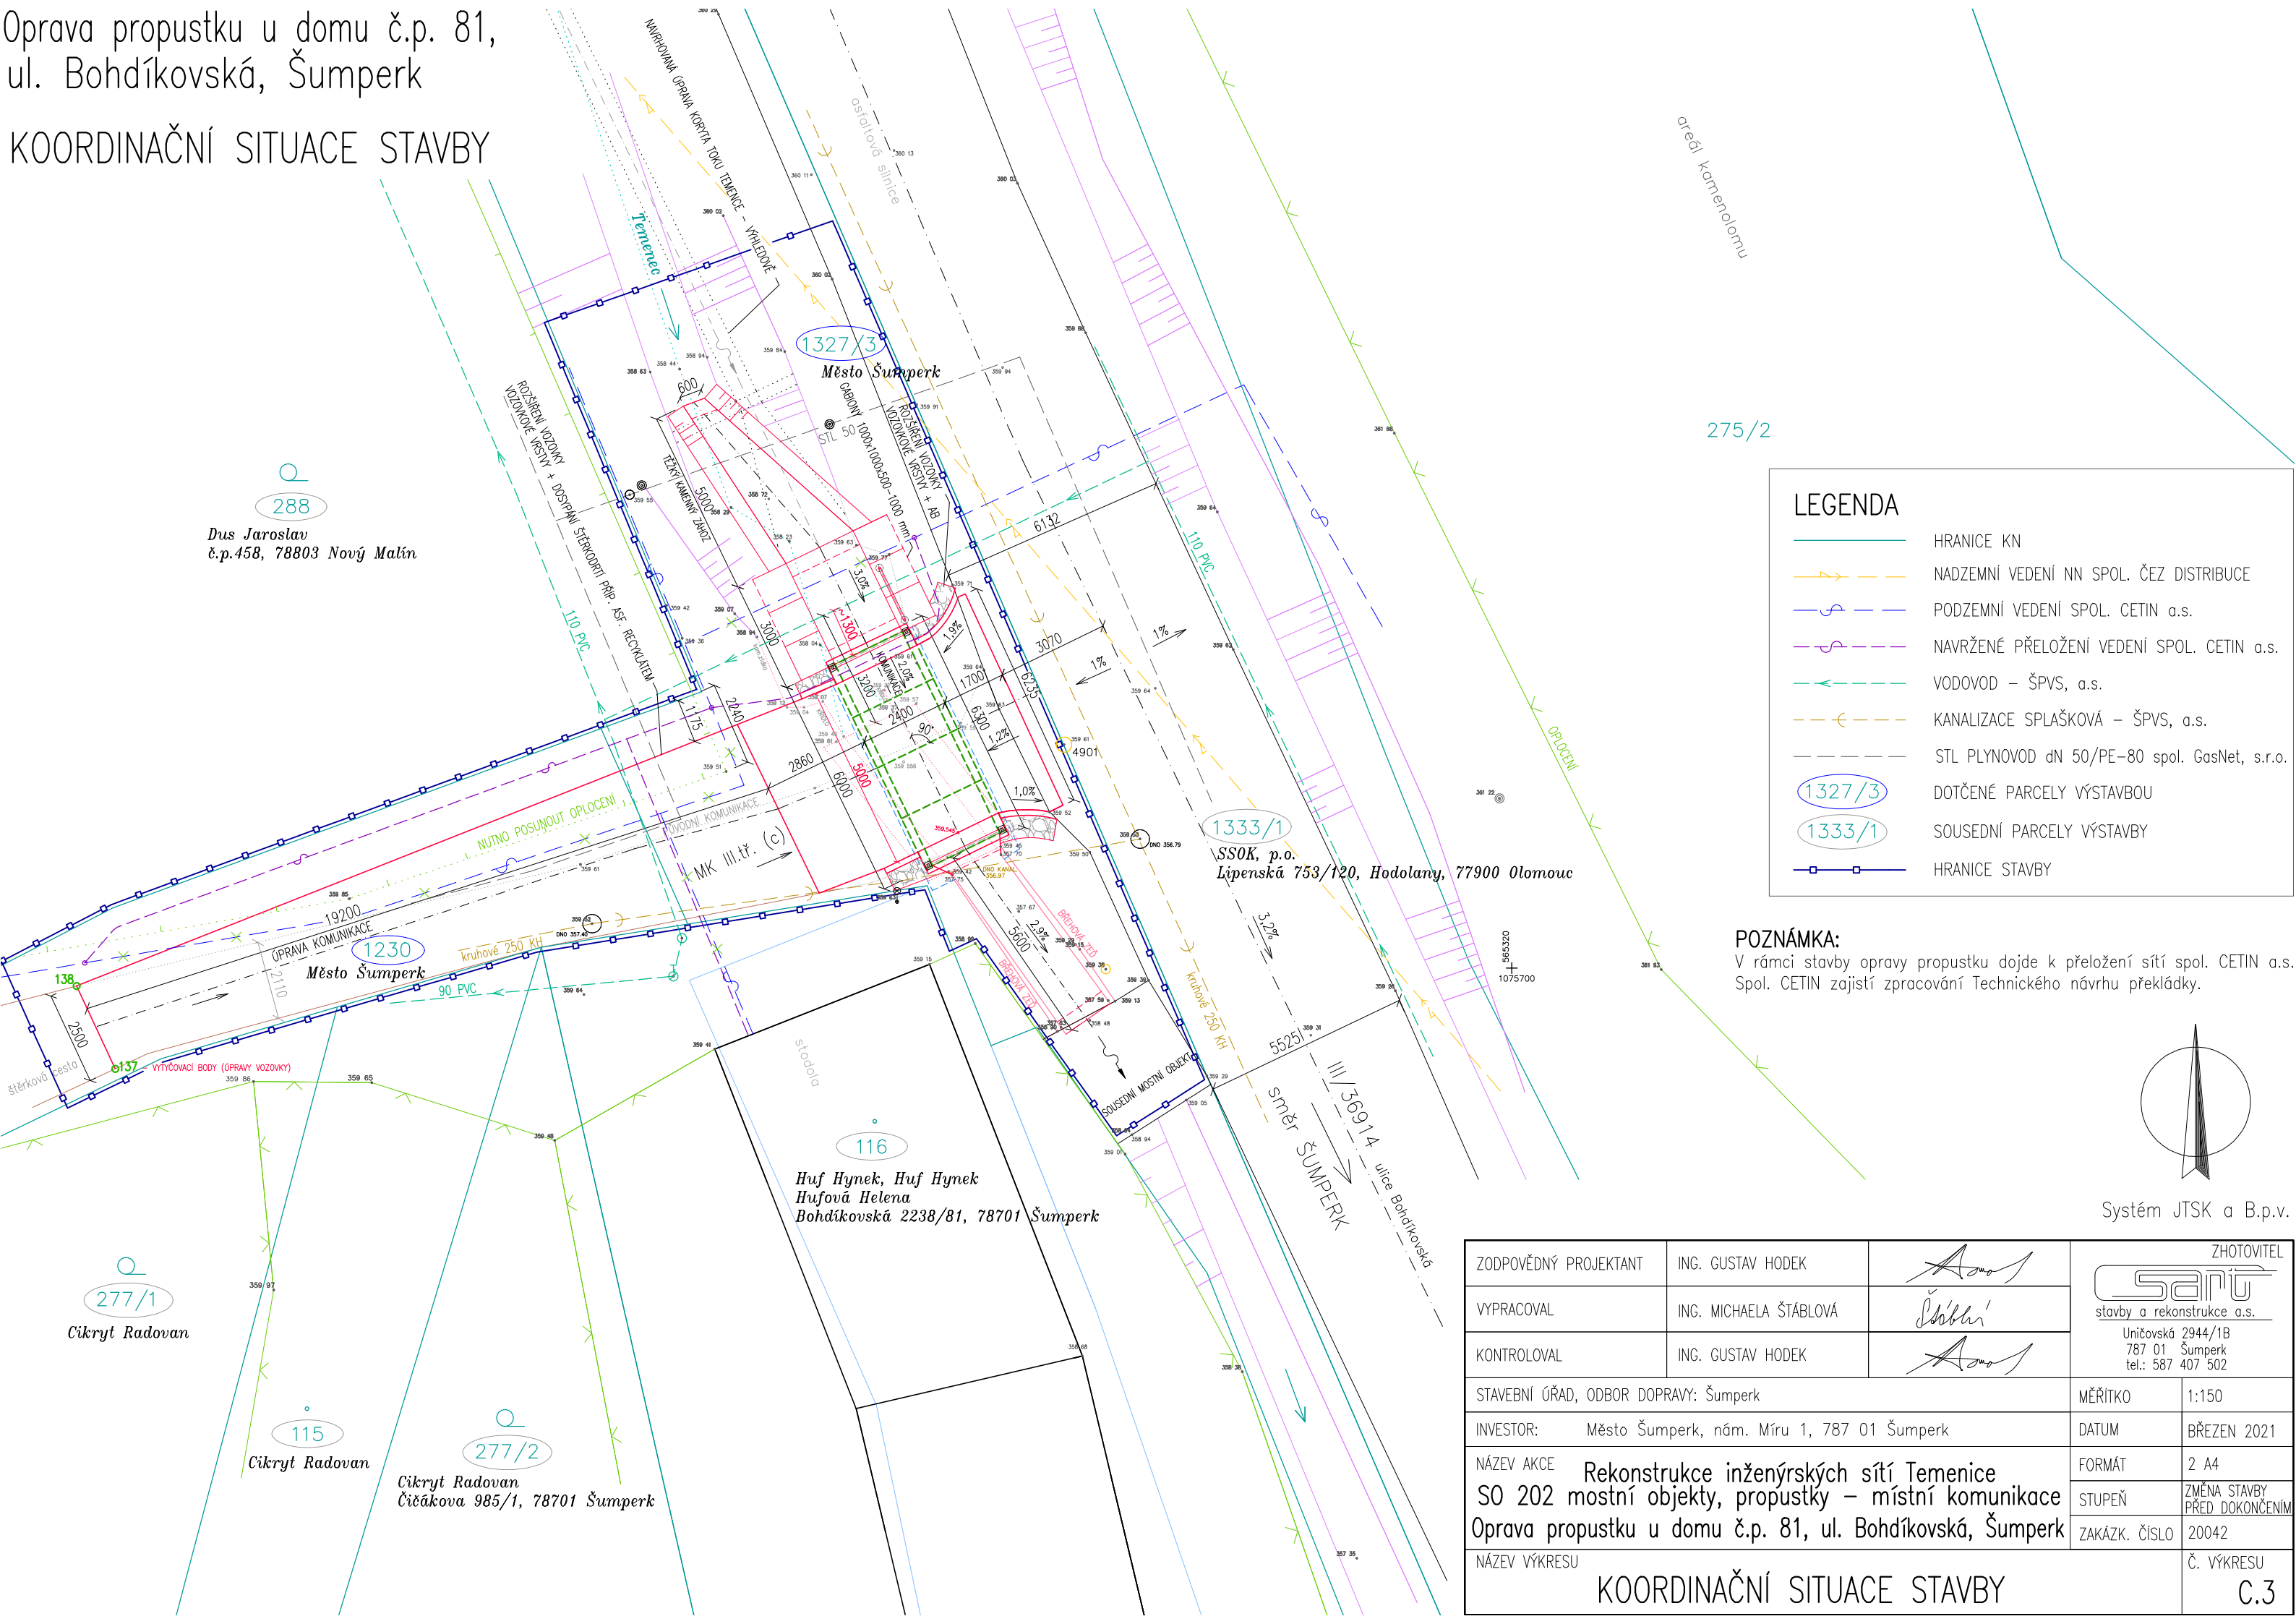


LEGENDA





- HRANICE KN
- NADZEMNÍ VEDENÍ NN SPOL. ČEZ DISTRIBUCE
- PODZEMNÍ VEDENÍ SPOL. CETIN a.s.
- NAVRŽENÉ PŘELOŽENÍ VEDENÍ SPOL. CETIN a.s.
- VODOVOD – ŠPVS, a.s.
- KANALIZACE SPLAŠKOVÁ – ŠPVS, a.s.
- STL PLYNOVOD dN 50/PE-80 spol. GasNet, s.r.o.
- 1327/3 DOTČENÉ PARCELY VÝSTAVBOU
- 1333/1 SOUSEDNÍ PARCELY VÝSTAVBY
- HRANICE STAVBY

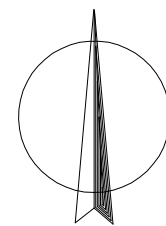POZNÁMKA:

V rámci stavby opravy propustku dojde k přeložení sítí spol. CETIN a.s. Spol. CETIN zajistí zpracování Technického návrhu překládky.



Systém JTSK a B.p.v.

ZODPOVĚDNÝ PROJEKTANT	ING. GUSTAV HODEK		<div>ZHOTOVITEL</div> <div></div> <div>stavby a rekonstrukce a.s.</div> <div>Uničovská 2944/1B</div> <div>787 01 Šumperk</div> <div>tel.: 587 407 502</div>	
VYPRACOVAL	ING. MICHAELA ŠTÁBLOVÁ			
KONTROLOVAL	ING. GUSTAV HODEK			
STAVEBNÍ ÚŘAD, ODBOR DOPRAVY: Šumperk			MĚŘITKO	1:150
INVESTOR: Město Šumperk, nám. Míru 1, 787 01 Šumperk			DATUM	BŘEZEN 2021
NÁZEV AKCE Rekonstrukce inženýrských sítí Temenice SO 202 mostní objekty, propustky – místní komunikace Oprava propustku u domu č.p. 81, ul. Bohdíkovská, Šumperk			FORMÁT	2 A4
			STUPEŇ	ZMĚNA STAVBY PŘED DOKONČENÍM
			ZAKÁZK. ČÍSLO	20042
NÁZEV VÝKRESU KOORDINAČNÍ SITUACE STAVBY			Č. VÝKRESU C.3	