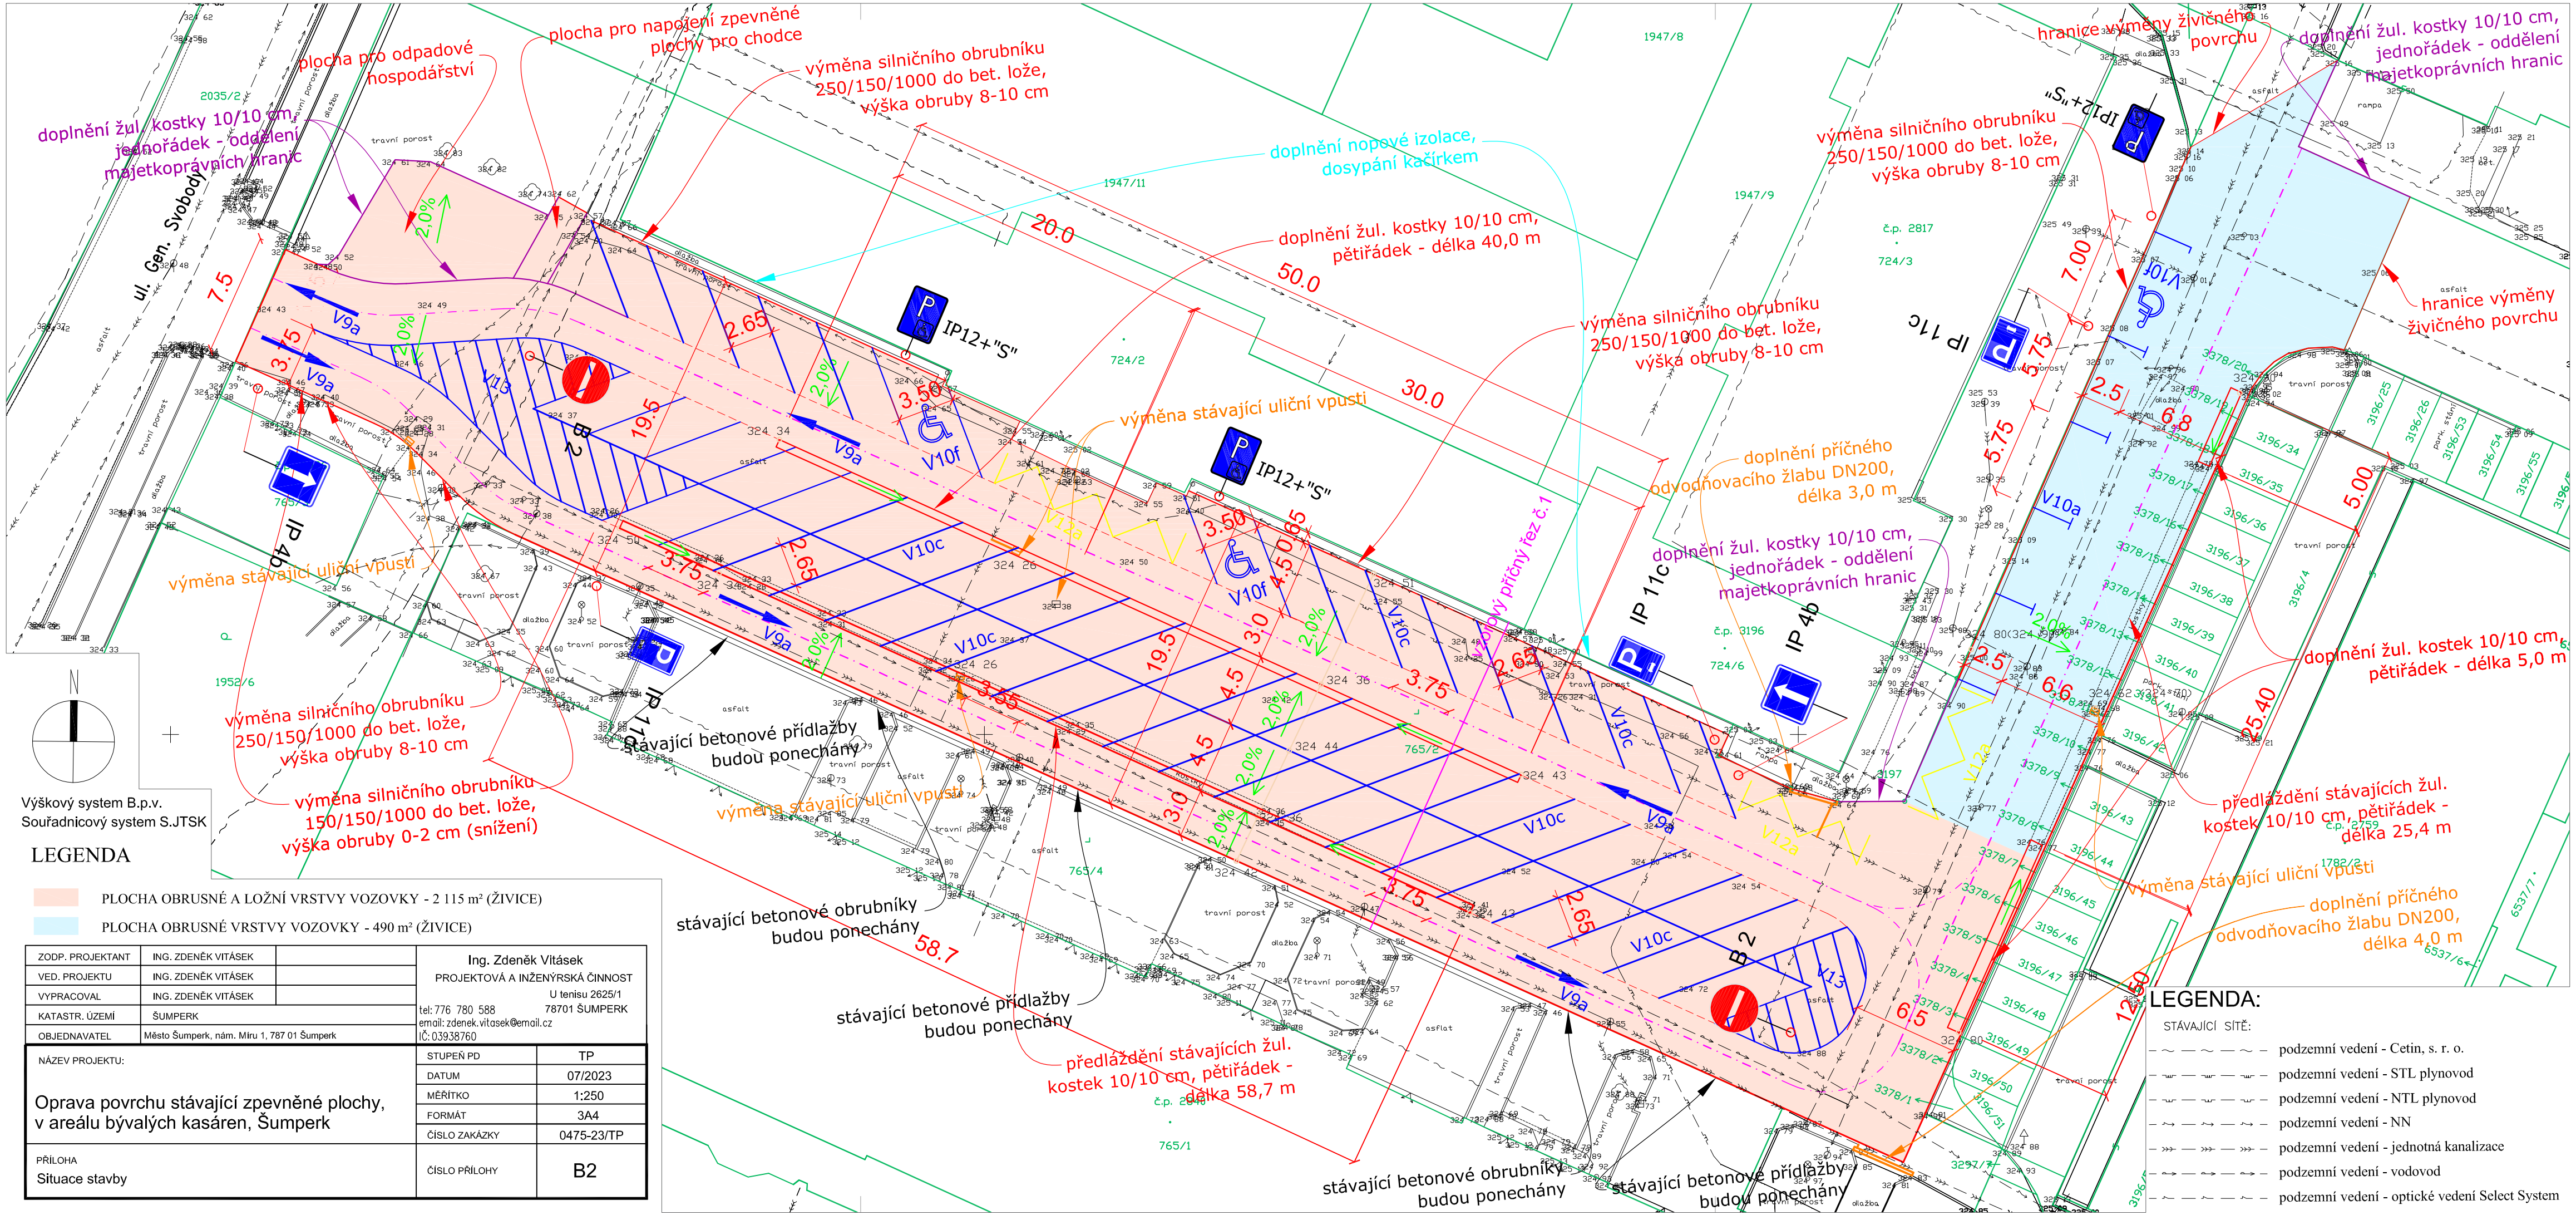

LEGENDA

PLOCHA OBRUSNÉ A LOŽNÍ VRSTVY VOZOVKY - 2 115 m² (ŽIVICE)

PLOCHA OBRUSNÉ VRSTVY VOZOVKY - 490 m² (ŽIVICE)

ZODP. PROJEKTANT	ING. ZDENĚK VITÁSEK	
VED. PROJEKTU	ING. ZDENĚK VITÁSEK	
VYPRACOVAL	ING. ZDENĚK VITÁSEK	
KATASTR. ÚZEMÍ	ŠUMPERK	
OBJEDNAVATEL	Město Šumperk, nám. Míru 1, 787 01 Šumperk	

Ing. Zdeněk Vitásek
PROJEKTOVÁ A INŽENÝRSKÁ ČINNOST
U tenisu 2625/1
tel: 776 780 588 78701 ŠUMPERK
email: zdenek.vitasek@email.cz
IČ: 03938760

NÁZEV PROJEKTU: Oprava povrchu stávající zpevněné plochy, v areálu bývalých kasáren, Šumperk	STUPEŇ PD	TP
	DATUM	07/2023
	MĚŘÍTKO	1:250
	FORMÁT	3A4
	ČÍSLO ZAKÁZKY	0475-23/TP
PŘÍLOHA Situace stavby	ČÍSLO PŘÍLOHY	B2

LEGENDA:

STÁVAJÍCÍ SÍTĚ:

- podzemní vedení - Cetin, s. r. o.
- podzemní vedení - STL plynovod
- podzemní vedení - NTL plynovod
- podzemní vedení - NN
- podzemní vedení - jednotná kanalizace
- podzemní vedení - vodovod
- podzemní vedení - optické vedení Select System