


INDUKČNÍ SMYČKA

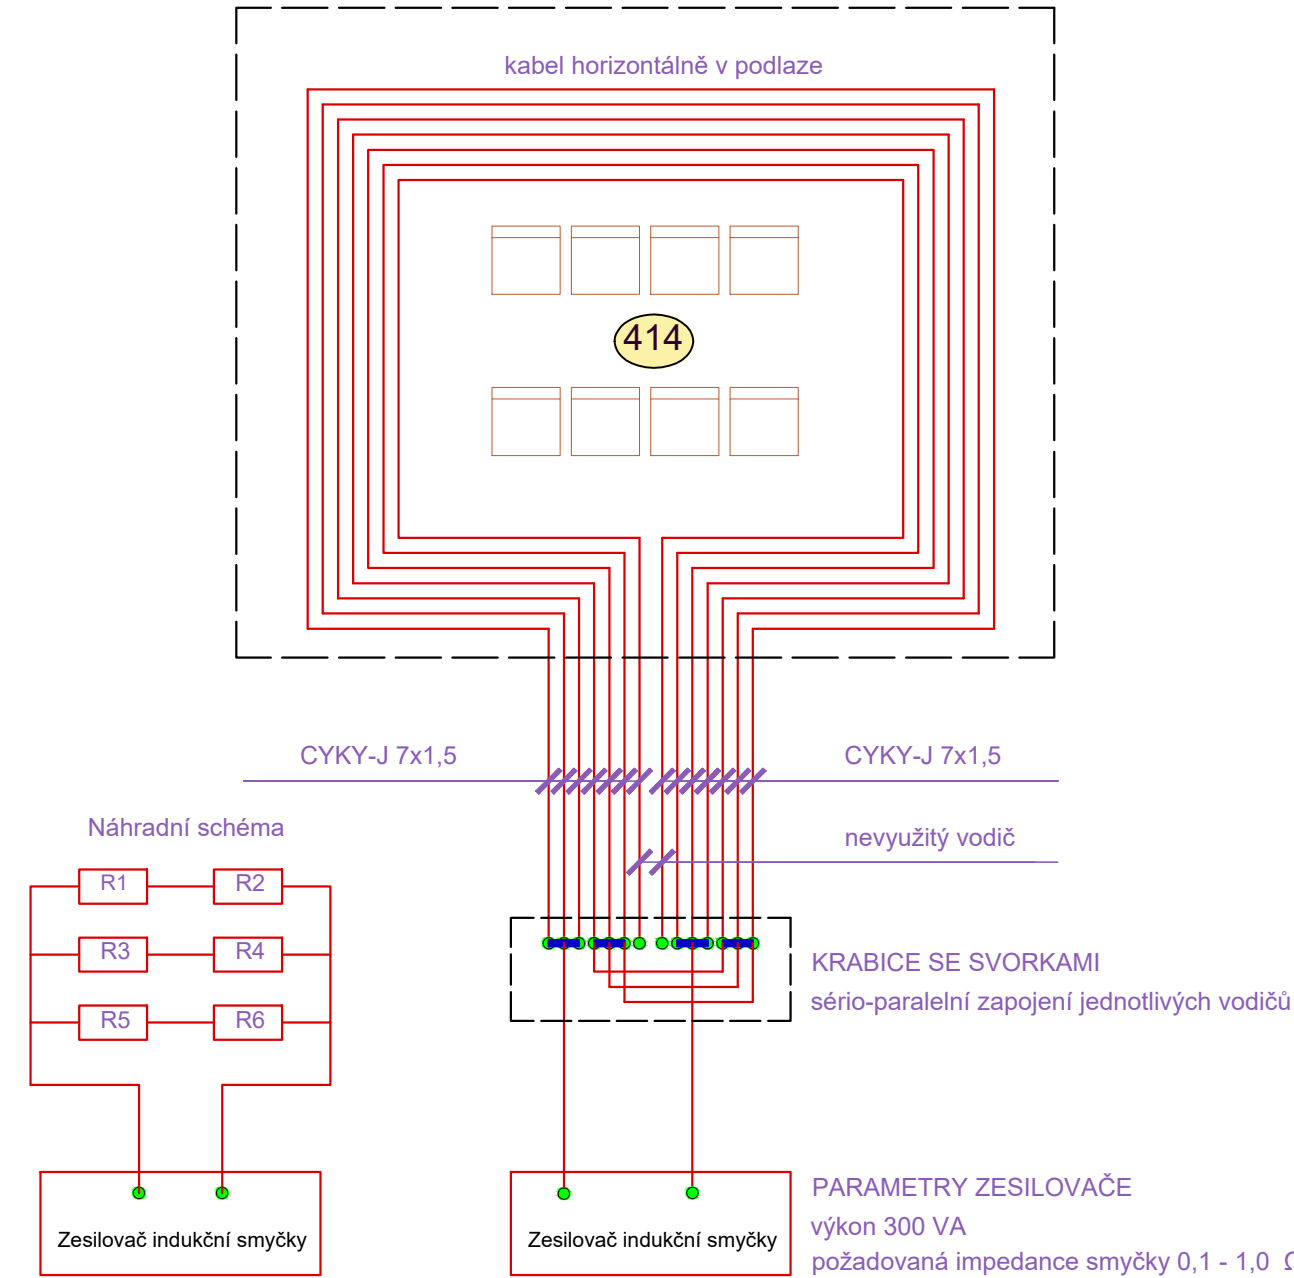

LEGENDA PZTS:

- PZTS - KLÁVESNICE
- PZTS - KONCENTRÁTOR
- PZTS - PASIVNÍ IR POHYBOVÉ ČIDLO
- PZTS - MAGNETICKÉ ČIDLO
- PZTS - OPTICKO- KOUŘOVÝ HLÁSIČ POŽÁRU
- PZTS - AKU
- PZTS - NAPÁJECÍ ZDROJ
- PZTS - AKUSTICKÁ SIGNALIZACE

LEGENDA SK:

- SK - DATOVÝ ROZVÁDĚČ
- SK - ZÁSUVKA SK 2x RJ-45
- SK - ZÁSUVKA SK 1xRJ-45
- SK - ZÁSUVKA HDMI
- WIFI ACCESS POINT
- POR. ČÍSLO ZÁSUVKY PODLAŽÍ

LEGENDA CCTV:

- CCTV - DIGITÁLNÍ ZÁZNAM
- CCTV - MONITOR
- CCTV - KAMERA V KOUŘOVÉM KRYTU

LEGENDA IS:


- IS - INDUKČNÍ SMYČKA- ZESILOVAČ
- IS - INDUKČNÍ SMYČKA

LEGENDA KT:

- PÁTERNÍ KABEL, TRASA VEDENA PO CHODBĚ V TRUBKÁCH DO PR. 32mm - VEDENA V INSTALAČNÍ MEZERE POD PAROZÁBRANOU
- KABEL, TRASA V TRUBCE PVC VE ZDI POD OMÍTKOU
- KABEL, TRASA NA PŘÍCHÝTKÁCH NAD PODHLEDEM
- KABEL, TRASA V PVC LIŠTÁCH LV NA ZDI
- KABEL, TRASA V TRUBCE PVC V PODLAŽE
- KABEL, TRASA - VÝSTUP DO PODHLEDU
- KRABICE PŘÍSTROJOVÁ KU 68
- KRABICE KT 250

POZNÁMKA:

- Přesné číslování prvků PZTS bude upřesněno prováděcí firmou při realizaci

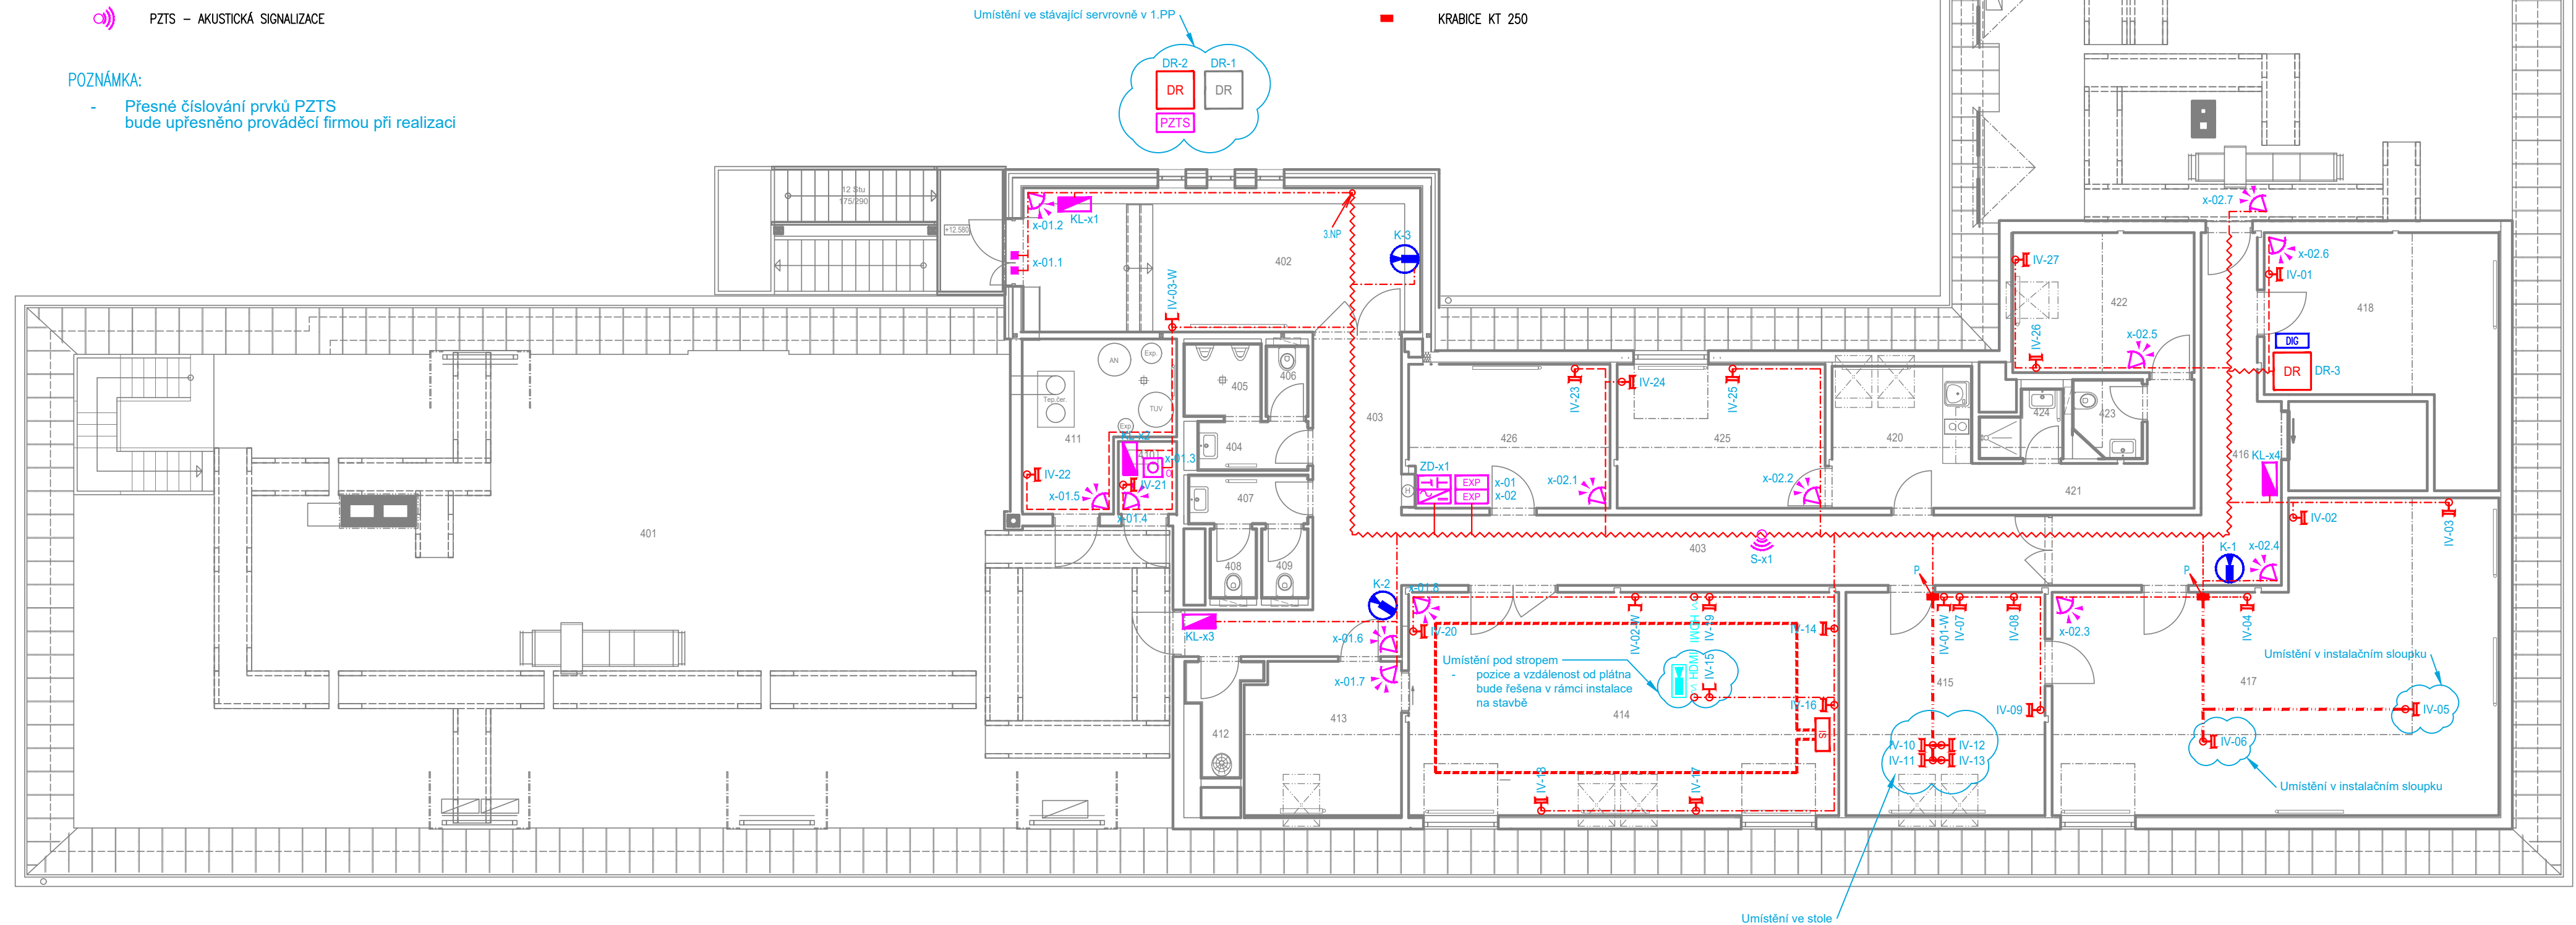

LEGENDA MÍSTNOSTÍ

OZNAČENÍ	NÁZEV MÍSTNOSTI	PLOCHA [m²]
401	Půdní prostor 1	220.74
402	Vstupní hala	26.18
403	Chodba	36.44
404	Předsíň WC muži	2.48
405	Pisoár muži	2.67
406	WC muži	1.36
407	Předsíň WC ženy	2.69
408	WC ženy	1.49
409	WC ženy	1.49
410	Tech.místnost FTV	1.94
411	Tech.místnost vytápění	10.15
412	Úklidová místnost	2.65
413	Šatna	10.85
414	Edukační místnost	43.89
415	Kancelář	20.33
416	Chodba	15.87
417	Digitalizace knižního fondu	54.66
418	Sklad-digitalizace	20.20
419	Půdní prostor 2	101.99
420	Čajová kuchyňka	9.08
421	Chodba	6.33
422	Kabinet 2	11.61
423	Pohotovostní WC	2.32
424	Sprcha	2.16
425	Kabinet 1	13.70
426	Zázemí edukační místnosti	13.13
PLOCHA MÍSTNOSTÍ CELKEM:		636.40

ZODP. PROJEKTANT	EV.Č.ČKAIT	VYPRACOVAL	KRESLIL	PROINK PROJEKTOVÁ A INŽENÝRSKÁ KANCELÁŘ Hornická 198, 788 32 Staré Město tel. : +420 583 239 127 e-mail: info@proink.cz
Jan Kupec	1102600	Bc.Jakub Kupec	Bc.Jakub Kupec	
MÍSTO STAVBY : ŠUMPERK		KRAJ : OLOMOUCKÝ		
KATASTRÁLNÍ ÚZEMÍ : ŠUMPERK [764264]		PARC. ČÍSLO : VIZ PRŮVODNÍ ZPRÁVA		
OBJEDNATEL : MĚSTO ŠUMPERK, IČO 303461, NÁM. MÍRU 364/1, 78793 ŠUMPERK				
AKCE : VYBUDOVÁNÍ EDUKAČNÍHO CENTRA A DIGIT.PRACOVIŠTĚ V MĚSTSKÉ KNIHOVNĚ T.G. MASARYKA ŠUMPERK				DATUM : 12/2023
				Č.ZAKÁZKY 2022-07
				STUP.PROJEKTU: DPS
				MĚŘITKO :
OBSAH : D.1.4 SLABOPROUDÁ ELEKTROTECHNIKA - PŮDORYS PODKROVÍ				VYKRES ČÍSLO : 02
				PARÉ ČÍSLO :