


LEGENDA MÍSTNOSTÍ

OZN.	ÚČEL MÍSTNOSTI	PODLAHA	PLOCHA M2
401	CHODBA	STÁVAJÍCÍ KERAM.DLAŽBA	28.44
402	CHODBA	STÁVAJÍCÍ KERAM.DLAŽBA	11.47
403	SKLAD		1.59
404	WC		1.44
405	ÚČEBNA KABINET	STÁVAJÍCÍ KOBEREC	43.20
406	NEOBSAZENO		
407	ÚČEBNA KABINET	STÁVAJÍCÍ KOBEREC	16.95
408	ÚČEBNA KABINET	STÁVAJÍCÍ KOBEREC	17.08
409	STROJOVNA VZT		12.27
410	SKLAD		36.72
411	SKLAD		19.13
412	CHODBA		14.18
413	SKLAD		1.94
414	SKLAD		16.31
415	CHODBA	STÁVAJÍCÍ PVC	10.06
416	WC	STÁVAJÍCÍ KERAM.DLAŽBA	1.5
417	KUPELNA SKLAD	STÁVAJÍCÍ PVC	6.52
418	KUCHYŇ SKLAD	STÁVAJÍCÍ PVC	11.57
419	SKLAD	STÁVAJÍCÍ PVC	13.47
420	POKŮJ SKLAD	STÁVAJÍCÍ PVC	15.76
421	POKŮJ SKLAD	STÁVAJÍCÍ PVC	15.96
422	POKŮJ SKLAD	STÁVAJÍCÍ PVC	44.04

POZN.
NAVRŽENÁ ZMENA ÚČELU UŽÍVÁNÍ BEZ STAVEBNÍCH ÚPRAV

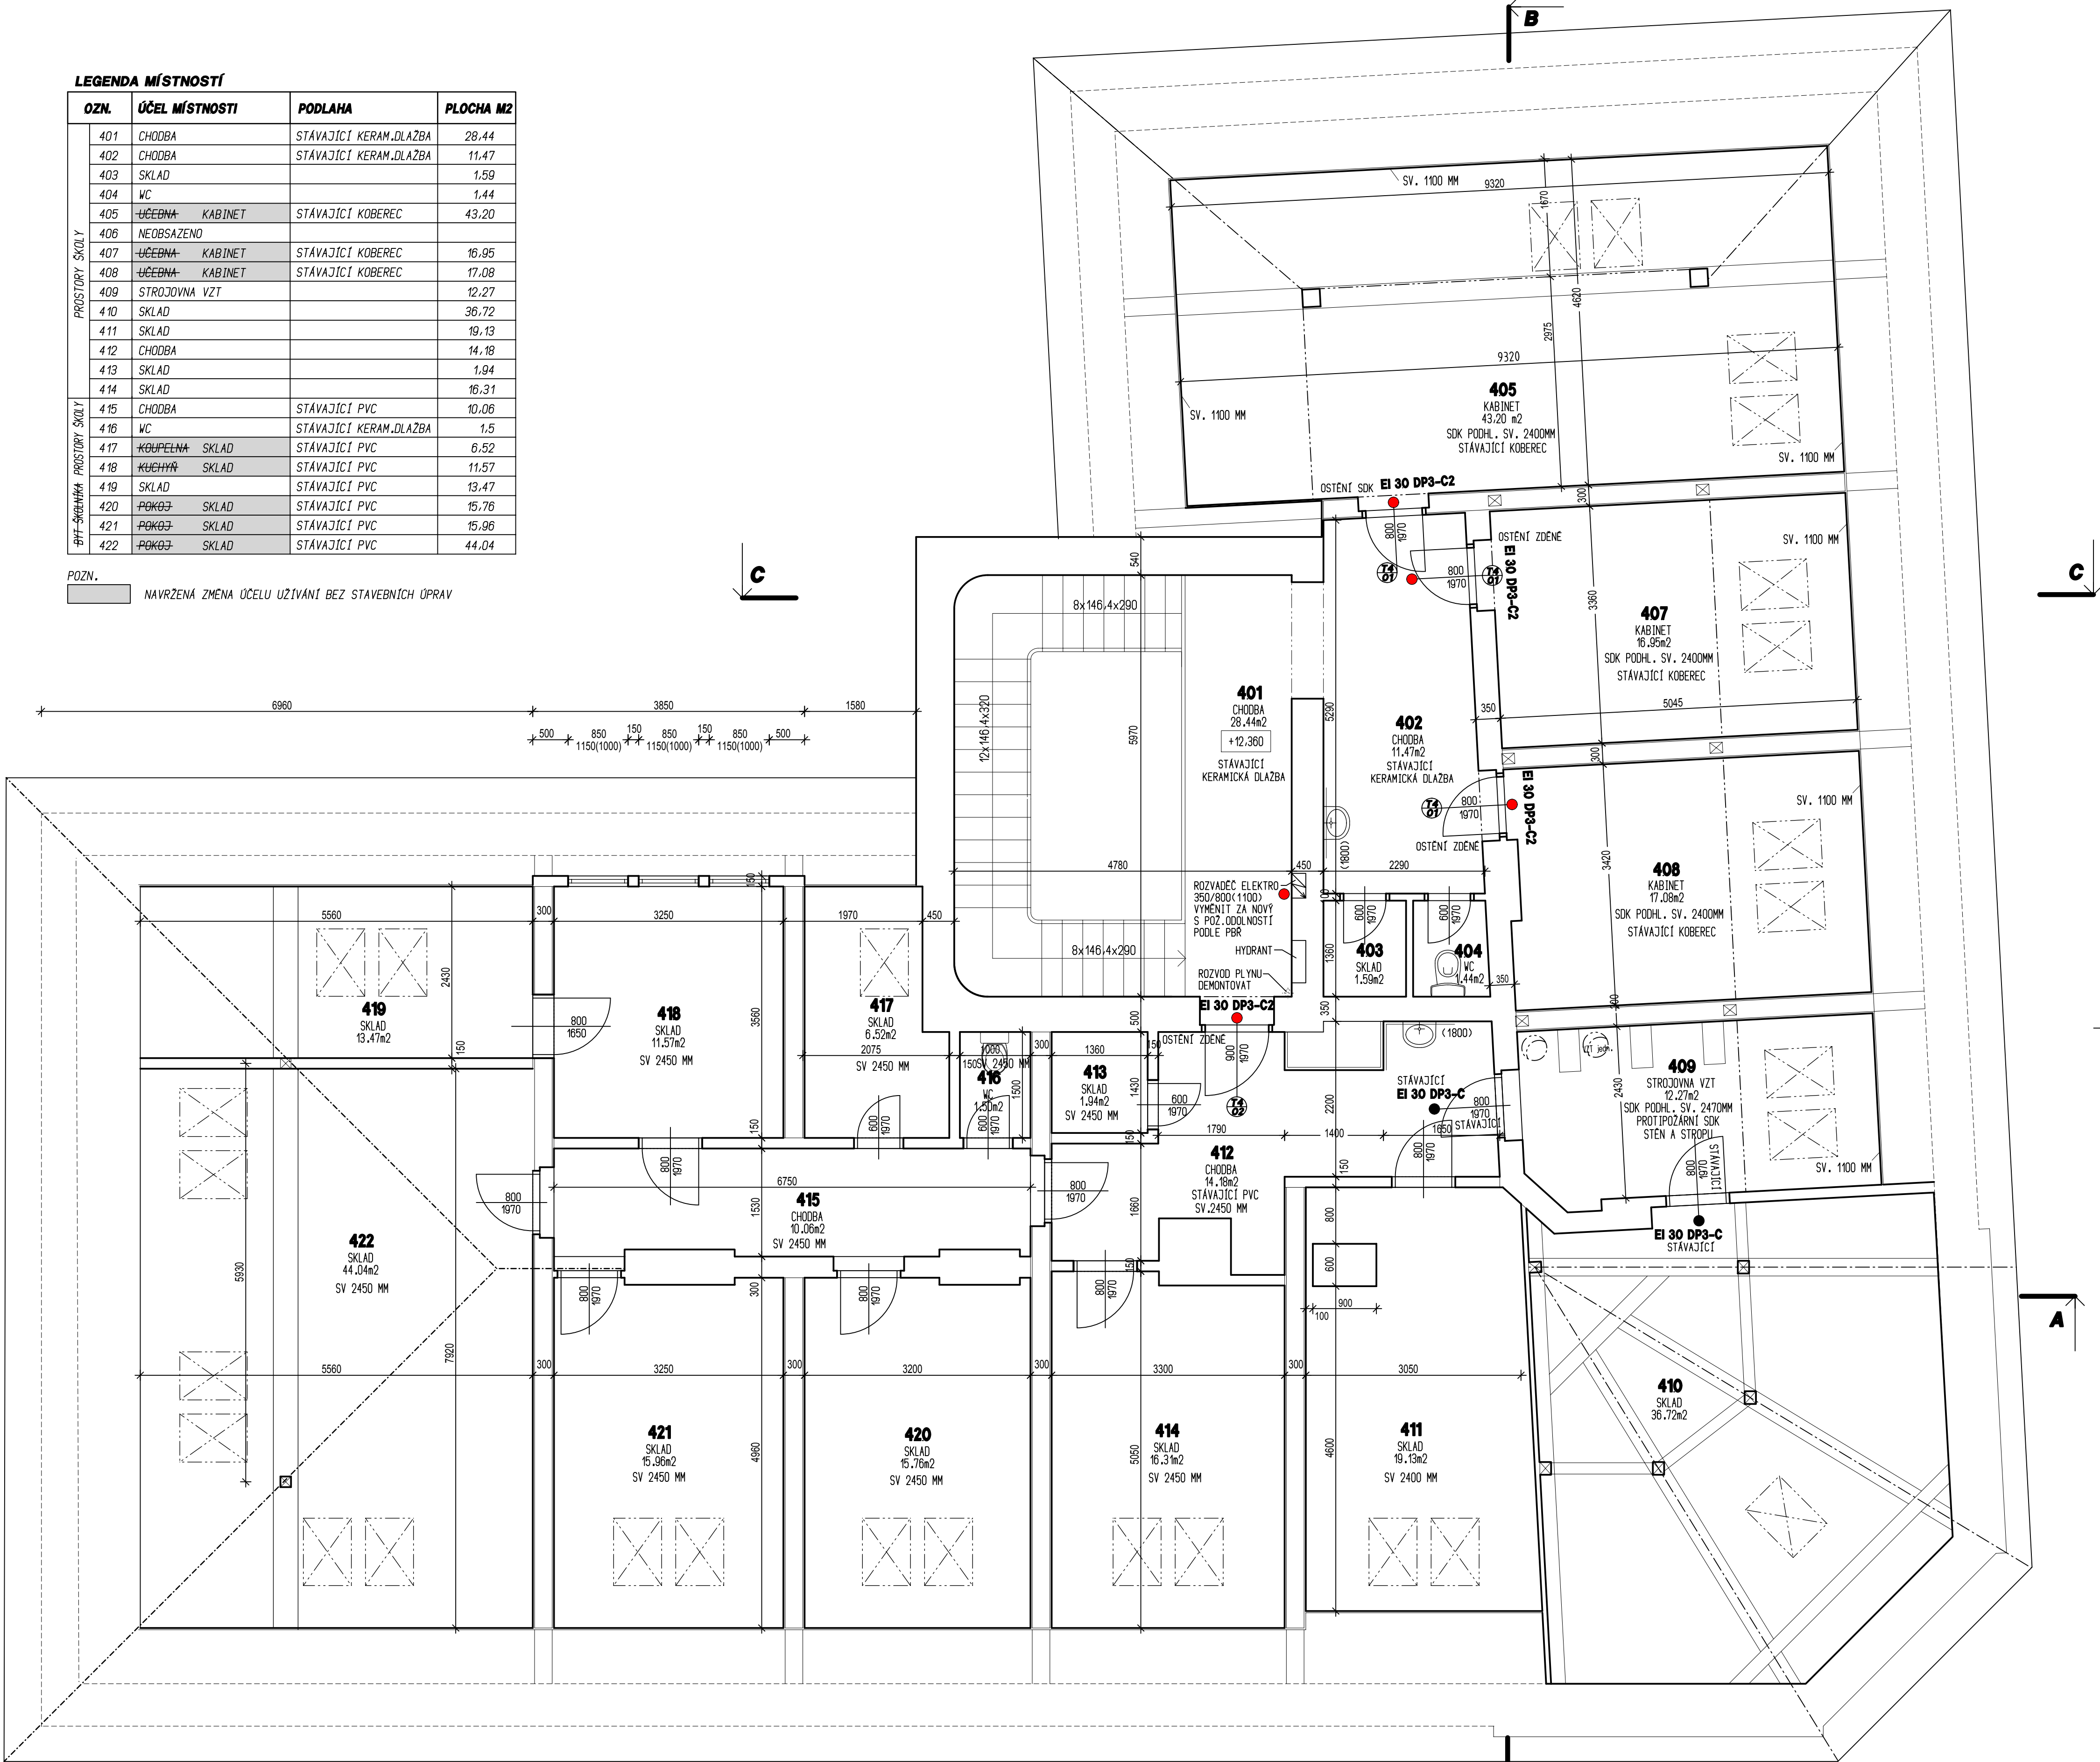

VÝPIS TRUHLÁŘSKÝCH VÝROBKŮ

- NOVÉ VNITRNÍ DŘEVĚNÉ DVEŘE 800/1970 MM OTEVÍRAVÉ, PLNÉ, POVRCH FÓLIE - BARVA SLONOVÁ KOST
NOVÁ OCELOVÁ ZÁRUBEN + NOVÝ 2X NÁTER SYNTETICKÝ - 1X ZÁKLADNÍ A 1X VRCHNÍ, BARVA SLONOVÁ KOST
ZÁMEK VLOŽKOVÝ, KOVÁNÍ A KLIKA - BÍLÝ KOV, DVEŘE S DUBOVÝM PRAHEM. POČET KS: PRAVÉ 2X, LEVÉ 1X, CELKEM 3 KS
DVEŘE S POŽÁRNÍ ODOLNOSTÍ EI 30 DP3 - C2
PŮVODNÍ DVEŘE 800/1970 ODSTRANIT VČETNĚ OCELOVÉ ZÁRUBNĚ
- NOVÉ VNITRNÍ DŘEVĚNÉ DVEŘE 900/1970 MM OTEVÍRAVÉ, PLNÉ, POVRCH FÓLIE - BARVA SLONOVÁ KOST
NOVÁ OCELOVÁ ZÁRUBEN + NOVÝ 2X NÁTER SYNTETICKÝ - 1X ZÁKLADNÍ A 1X VRCHNÍ, BARVA SLONOVÁ KOST
ZÁMEK VLOŽKOVÝ, KOVÁNÍ A KLIKA - BÍLÝ KOV, DVEŘE S DUBOVÝM PRAHEM. POČET KS: PRAVÉ 0X, LEVÉ 1X, CELKEM 1 KS
DVEŘE S POŽÁRNÍ ODOLNOSTÍ EI 30 DP3 - C2
PŮVODNÍ DVEŘE 900/1970 ODSTRANIT VČETNĚ OCELOVÉ ZÁRUBNĚ

POZNÁMKA

- PO OSAZENÍ NOVÝCH ZÁRUBNÍ PROVÉST ZAPRAVENÍ OMÍTKY. V PŘÍPADĚ, KDY JE OSTĚNÍ ZAPRAVIT VŽDY NA CELOU HLUBOKU, STEJNĚ TAK U PŘEKLADU.
POKUD SE JEDNÁ O PŘÍČKU VŽDY ZAPRAVIT Z KAŽDÉ STRANY PŘÍČKY CCA V PASU 300 MM PO OBVODU KOLEM ZÁRUBNÍ.
- NOVÉ OMÍTKY VÁPENNÉ PLSTI HLÁZENÉ JADRO + ŠTUK Z BALENÝCH SMĚSÍ
- U OSTĚNÍ ZE SÁDKOKARTONU DOPLNIT KONSTRUKCI PO VÝMĚNĚ DVEŘÍ OPĚT SOK TL.12,5 MM VČETNĚ OCELOVÉHO MONTÁŽNÍHO ROSTU
- VŠECHNY NOVÉ OMÍTKY OPATŘIT NOVOU VYMALBOU - PENETRACE A 2X BÍLÝ NÁTER
- POVRCH PODLAH BEZE ZMĚNY
- STÁVAJÍCÍ ROZVOD PLYNOINSTALACE V CHODBĚ SCHODIŠTĚ DEMONTOVAT, PRŮCHODY STROPEM A PODLAHOU ZAPRAVIT BETONEM,
POVRCH OPATŘIT OMÍTKOU A MALBOU
- NAVRŽENÁ ZMĚNA OCELU MÍSTNOSTÍ JE BEZ STAVEBNÍCH ÚPRAV
- NEDÍLNOU SOUCÁSTÍ PROJEKTU JE ČÁST D.1.3 POŽÁRNĚ BEZPEČNOSTNÍ ŘEŠENÍ

LEGENDA HMOT

STÁVAJÍCÍ KONSTRUKCE
0,000 = STÁVAJÍCÍ PODLAHA I.NP

PROJEKTANT	ING.MILAN SPERLICH		
MÍSTO	ZUS ŠUMPERK, ZEROTINOVÁ 267/11, 787 01 ŠUMPERK		
INVESTOR	MĚSTO ŠUMPERK, IČ 00303461 NÁM.MÍRU 1, 787 01 ŠUMPERK		
ČÁST PROJEKTU	D.1.1 ARCHITECTONICKO - STAVEBNÍ ŘEŠENÍ	STUPŇ	OHŁÁSENÍ
NÁZEV PROJEKTU	ZUS ŠUMPERK - ZMĚNA ÚČELU UŽÍVÁNÍ ČÁSTI 4.NP A VÝMĚNA DVEŘÍ ZA POŽÁRNÍ UZÁVERY	DATUM	02/2023
NÁZEV VÝKRESU	PŮDORYS 4.NP - PODKROVÍ - NOVÝ NÁVRH	ČZAK	07/2023
		MĚŘÍTKO	1:50
		CYKRESU	D.1.1013