


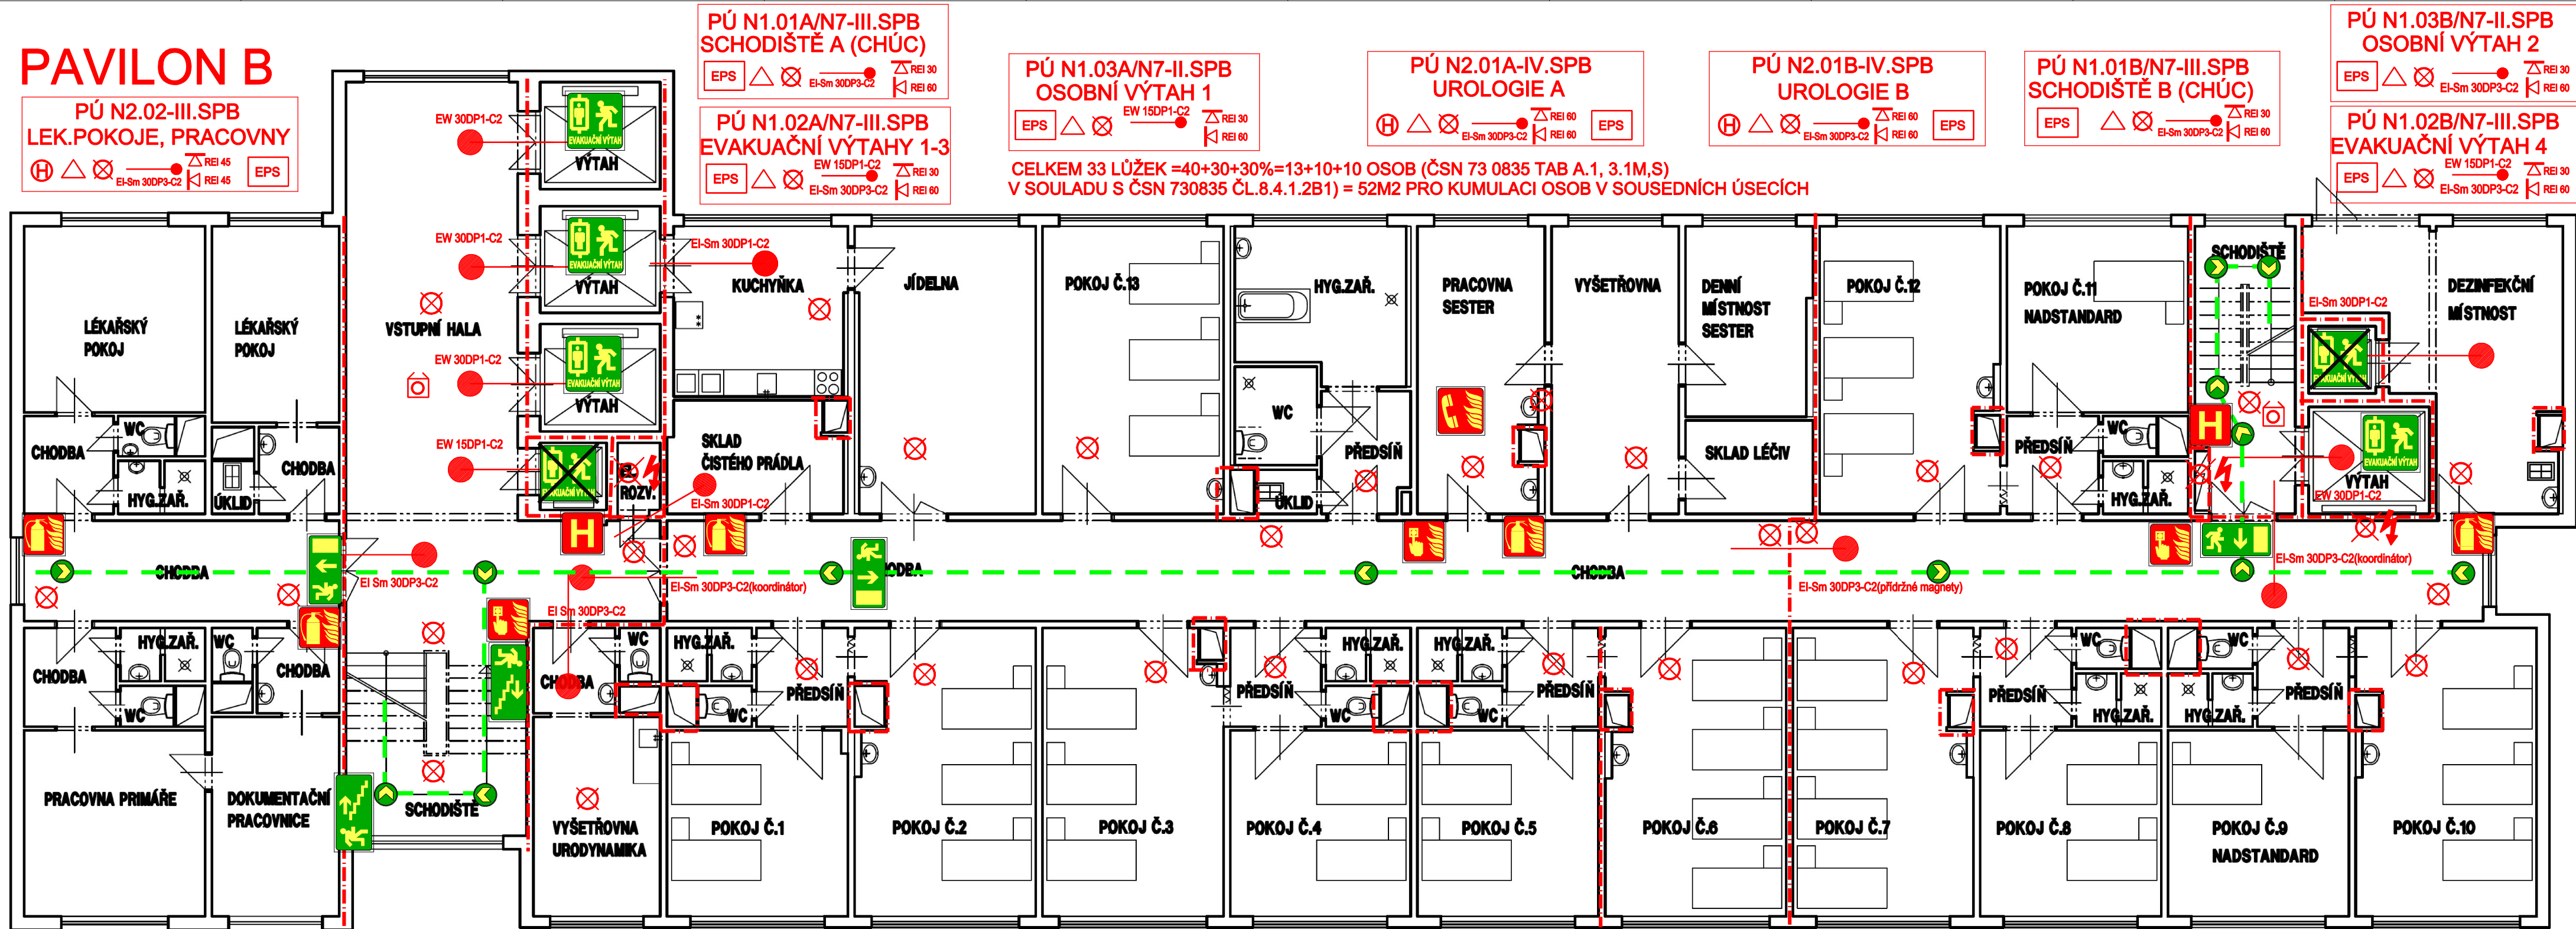


 














 



**PÚ N2.02-III.SPB**  
**LEK.POKOJE, PRACOVNY**

 

LEGENDA ZNAČEK POŽÁRNÍ OCHRANY	
                       	

**Tabulka 1 – Specifické klasifikační požadavky pro nové objekty i změny staveb**

 Stavební konstrukce, prvky <sup>1)</sup>	Třída reakce na oheň - doplňková klasifikace
Stěny a podhledy	B-s1 (C-s1) <sup>2)</sup>
Nenosné konstrukce uvnitř požárního úseku	B-s1 (C-s1) <sup>2)</sup>
Transparentní výplně okenních a dveřních otvorů	A1
Průsvitné střešní pláště a světlíky	A1
Volně vedené potrubní rozvody, včetně jejich izolace	B-s1 (C-s1) <sup>2)</sup>
Okenní a předokenní žaluzie <sup>3)</sup>	C-s1

1) Požadavky uvedené v tabulce 1 se nevztahují na konstrukční dílce a prvky podle 8.2.2 a podle 8.4.1.3.

2) Údaj v závorce platí pro objekty do dvou nadzemních podlaží.

3) Požadavek se týká hlavních komponentů (neplatí pro spojovací nebo ovládací prvky).

**POZNÁMKA** Specifické klasifikační požadavky se netýkají rámu okenních otvorů nebo rámu světlíků a také otevíracích částí odtahových klapek samočinného odvětrávacího zařízení.

8.3.2 Požární úseky podle 8.1.4 musí mít (bez ohledu na výšku objektu h) v obvodových stěnách požární pásy. Přímé komunikační propojení mezi požárními úseky podle 8.1.4 musí být uzavřeno požárními a současně kouřotěsnými dveřmi s klasifikací EI-SmC.

U konstrukčních dílců a prvků s požadavkem na doplňkovou klasifikaci s1 nesmí být použito plastických hmot.

Při posuzování hmot, které v konstrukcích střech, stropů a podlahy jako hořící odkapávají nebo odpadávají se nemusí přičítat k materiálům osvětlovacích těles, pokud jejich celková plocha (součet dílčích půdorysných průměrů) není větší než 15 % podlahové plochy příslušného požárního úseku.

**8.3.4 Na povrchové úpravy stavebních konstrukcí nesmí být použito hmot s indexem šíření plamene is větší než:**

- 75 mm.minuta-1 u stěn;
- 50 mm.minuta-1 u podhledů.

**Nezávisle na hodnotě indexu šíření plamene nesmí být, kromě následných vrstev podlah nebo lemovacích lišt keramických obkladů či podlahových krytin, použito plastických hmot.**

**Pro podlahové krytiny lze použít materiály klasifikované podle ČSN EN 13501-1 do třídy A1 fl až C.**

8.3.3 Odchylné od ustanovení ČSN 73 0802 i ČSN 73 0810 nesmí mít objekty, ve kterých jsou umístěna zdravotnická zařízení skupiny LZ 2 vnější tepelnou izolaci obvodových stěn provedenu z materiálů třídy reakce na oheň F až B, a to včetně konstrukcí dodatečných vnějších tepelných izolací.

## GRAFICKÁ ČÁST POŽÁRNĚ BEZP. ŘEŠENÍ - PŮDORYS 2.NP