


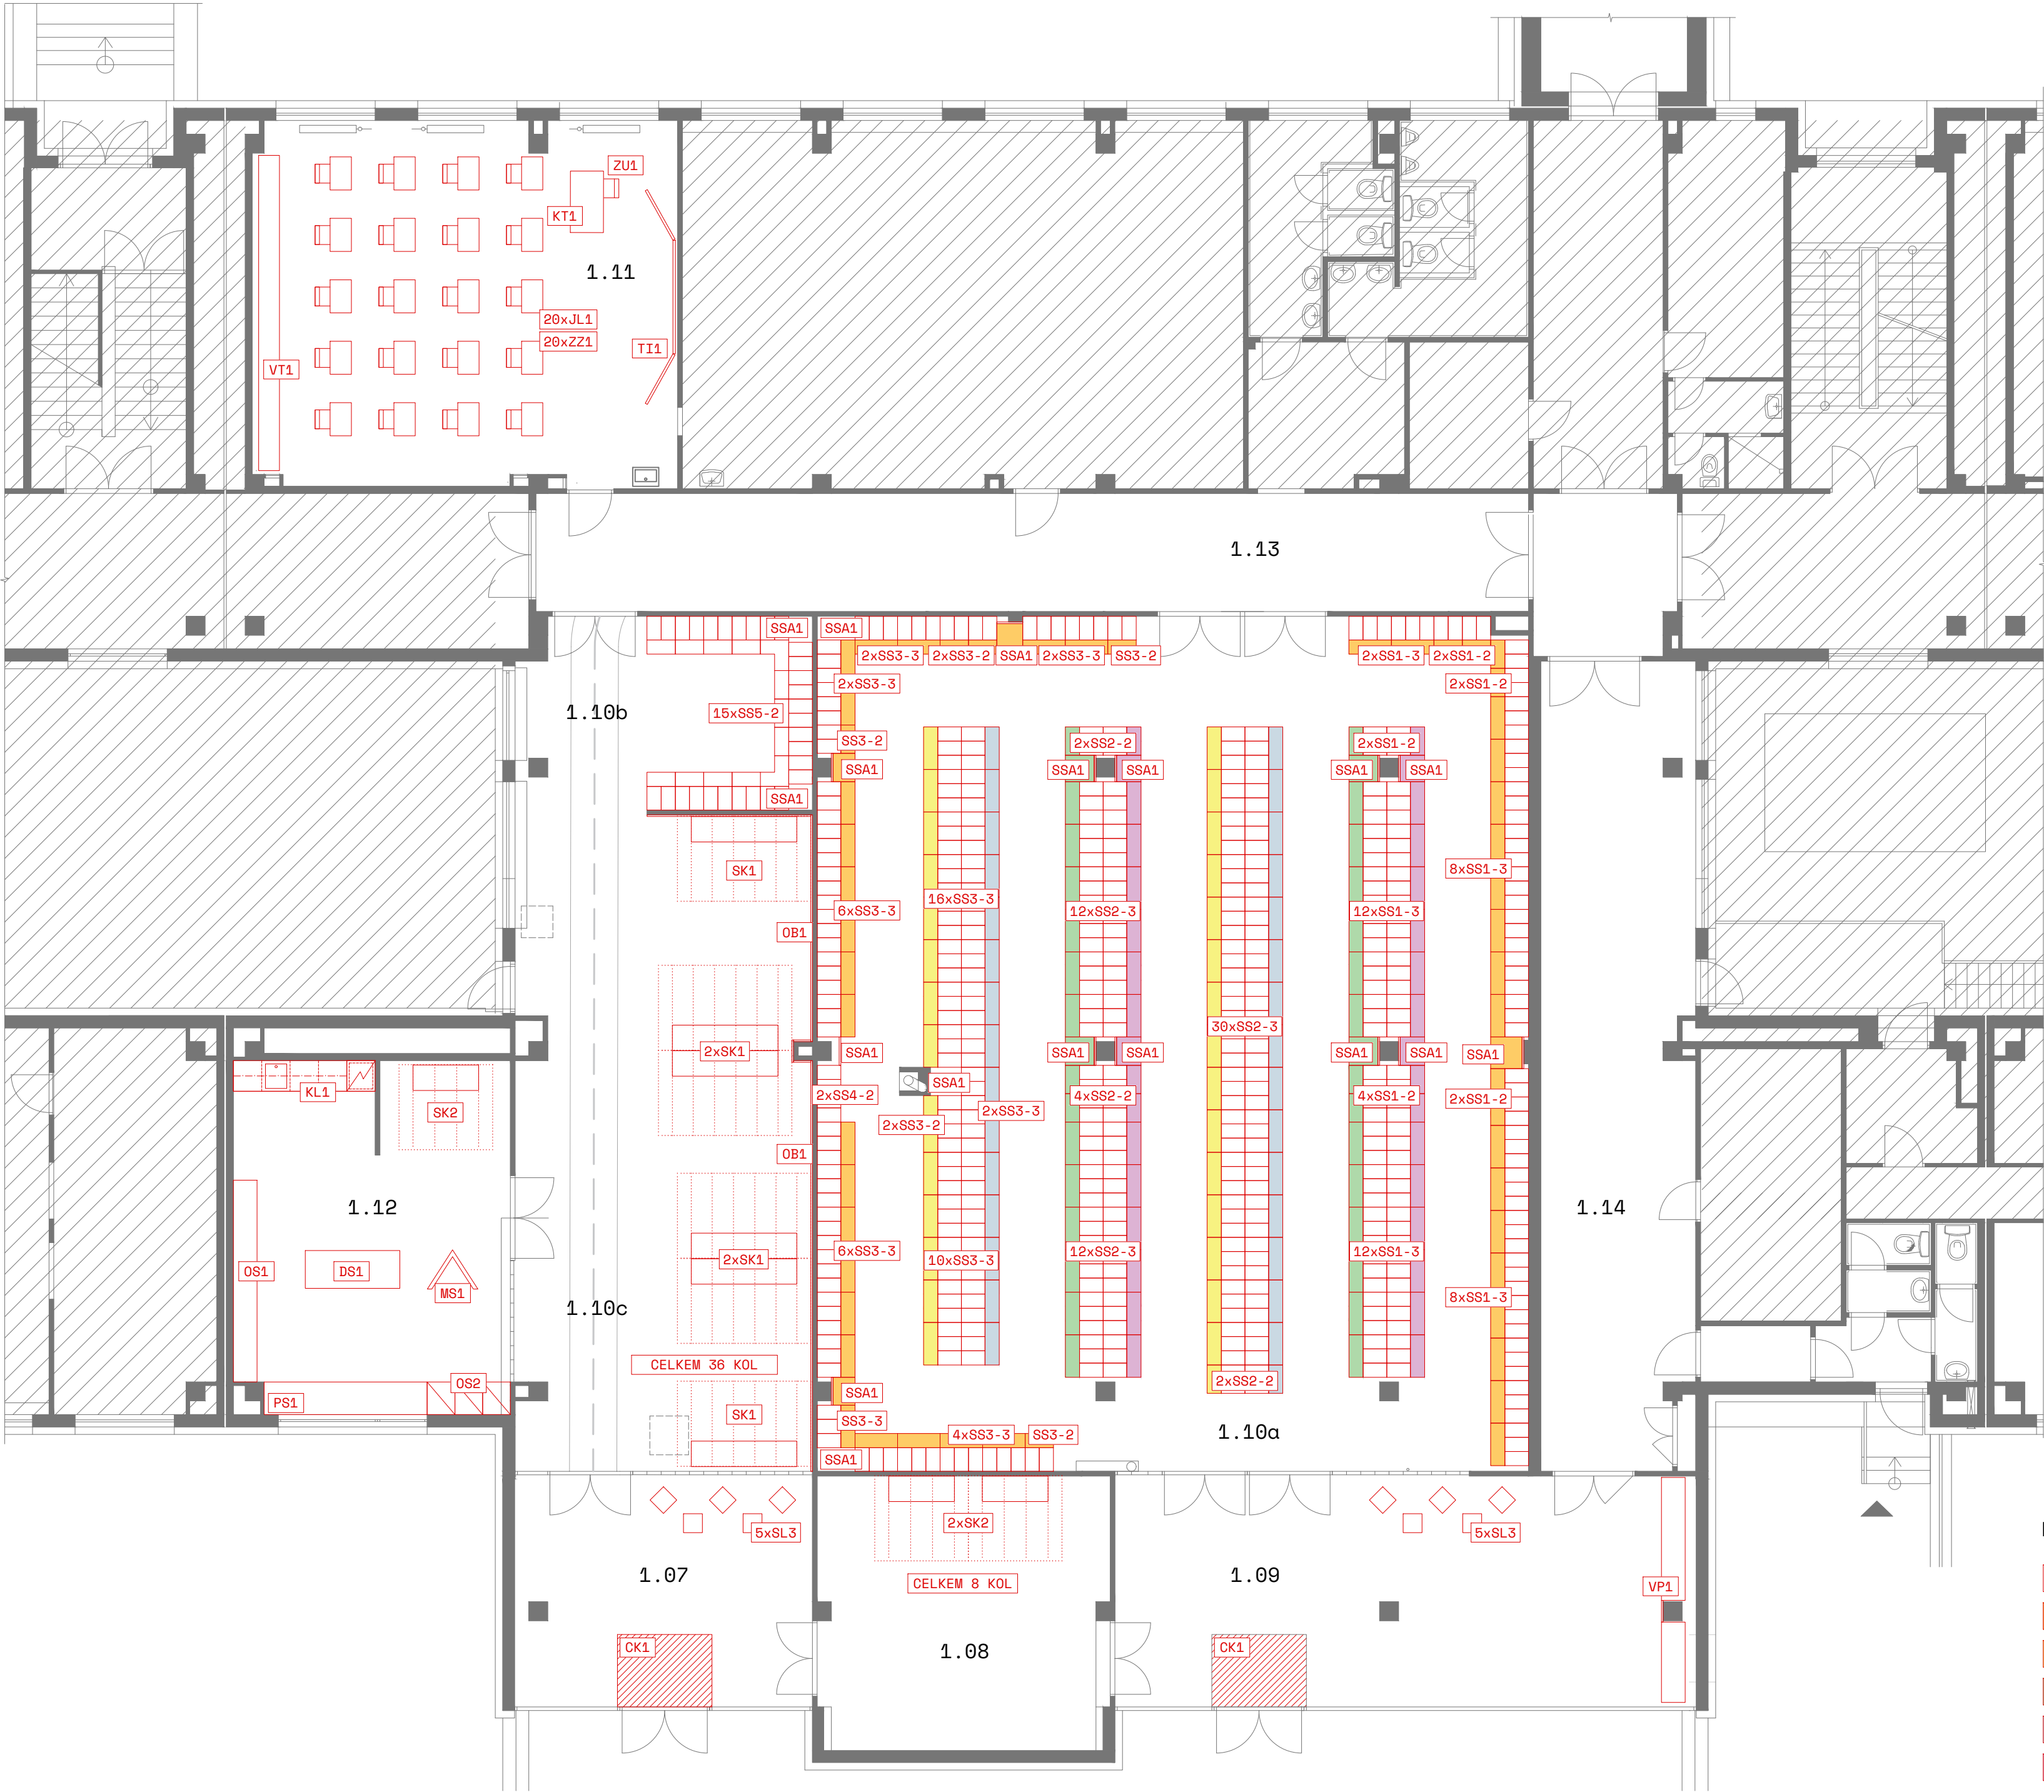

LEGENDA

- řešené prvky interiéru (viz. výkaz výměr)
- #F6793D - barevnost lavic skříněk (viz. výkaz výměr)
- #FCCA59 - barevnost lavic skříněk (viz. výkaz výměr)
- #257E52 - barevnost lavic skříněk (viz. výkaz výměr)
- #99B6F5 - barevnost lavic skříněk (viz. výkaz výměr)
- #CFA4C0 - barevnost lavic skříněk (viz. výkaz výměr)