


SCHÉMA VODOVODU

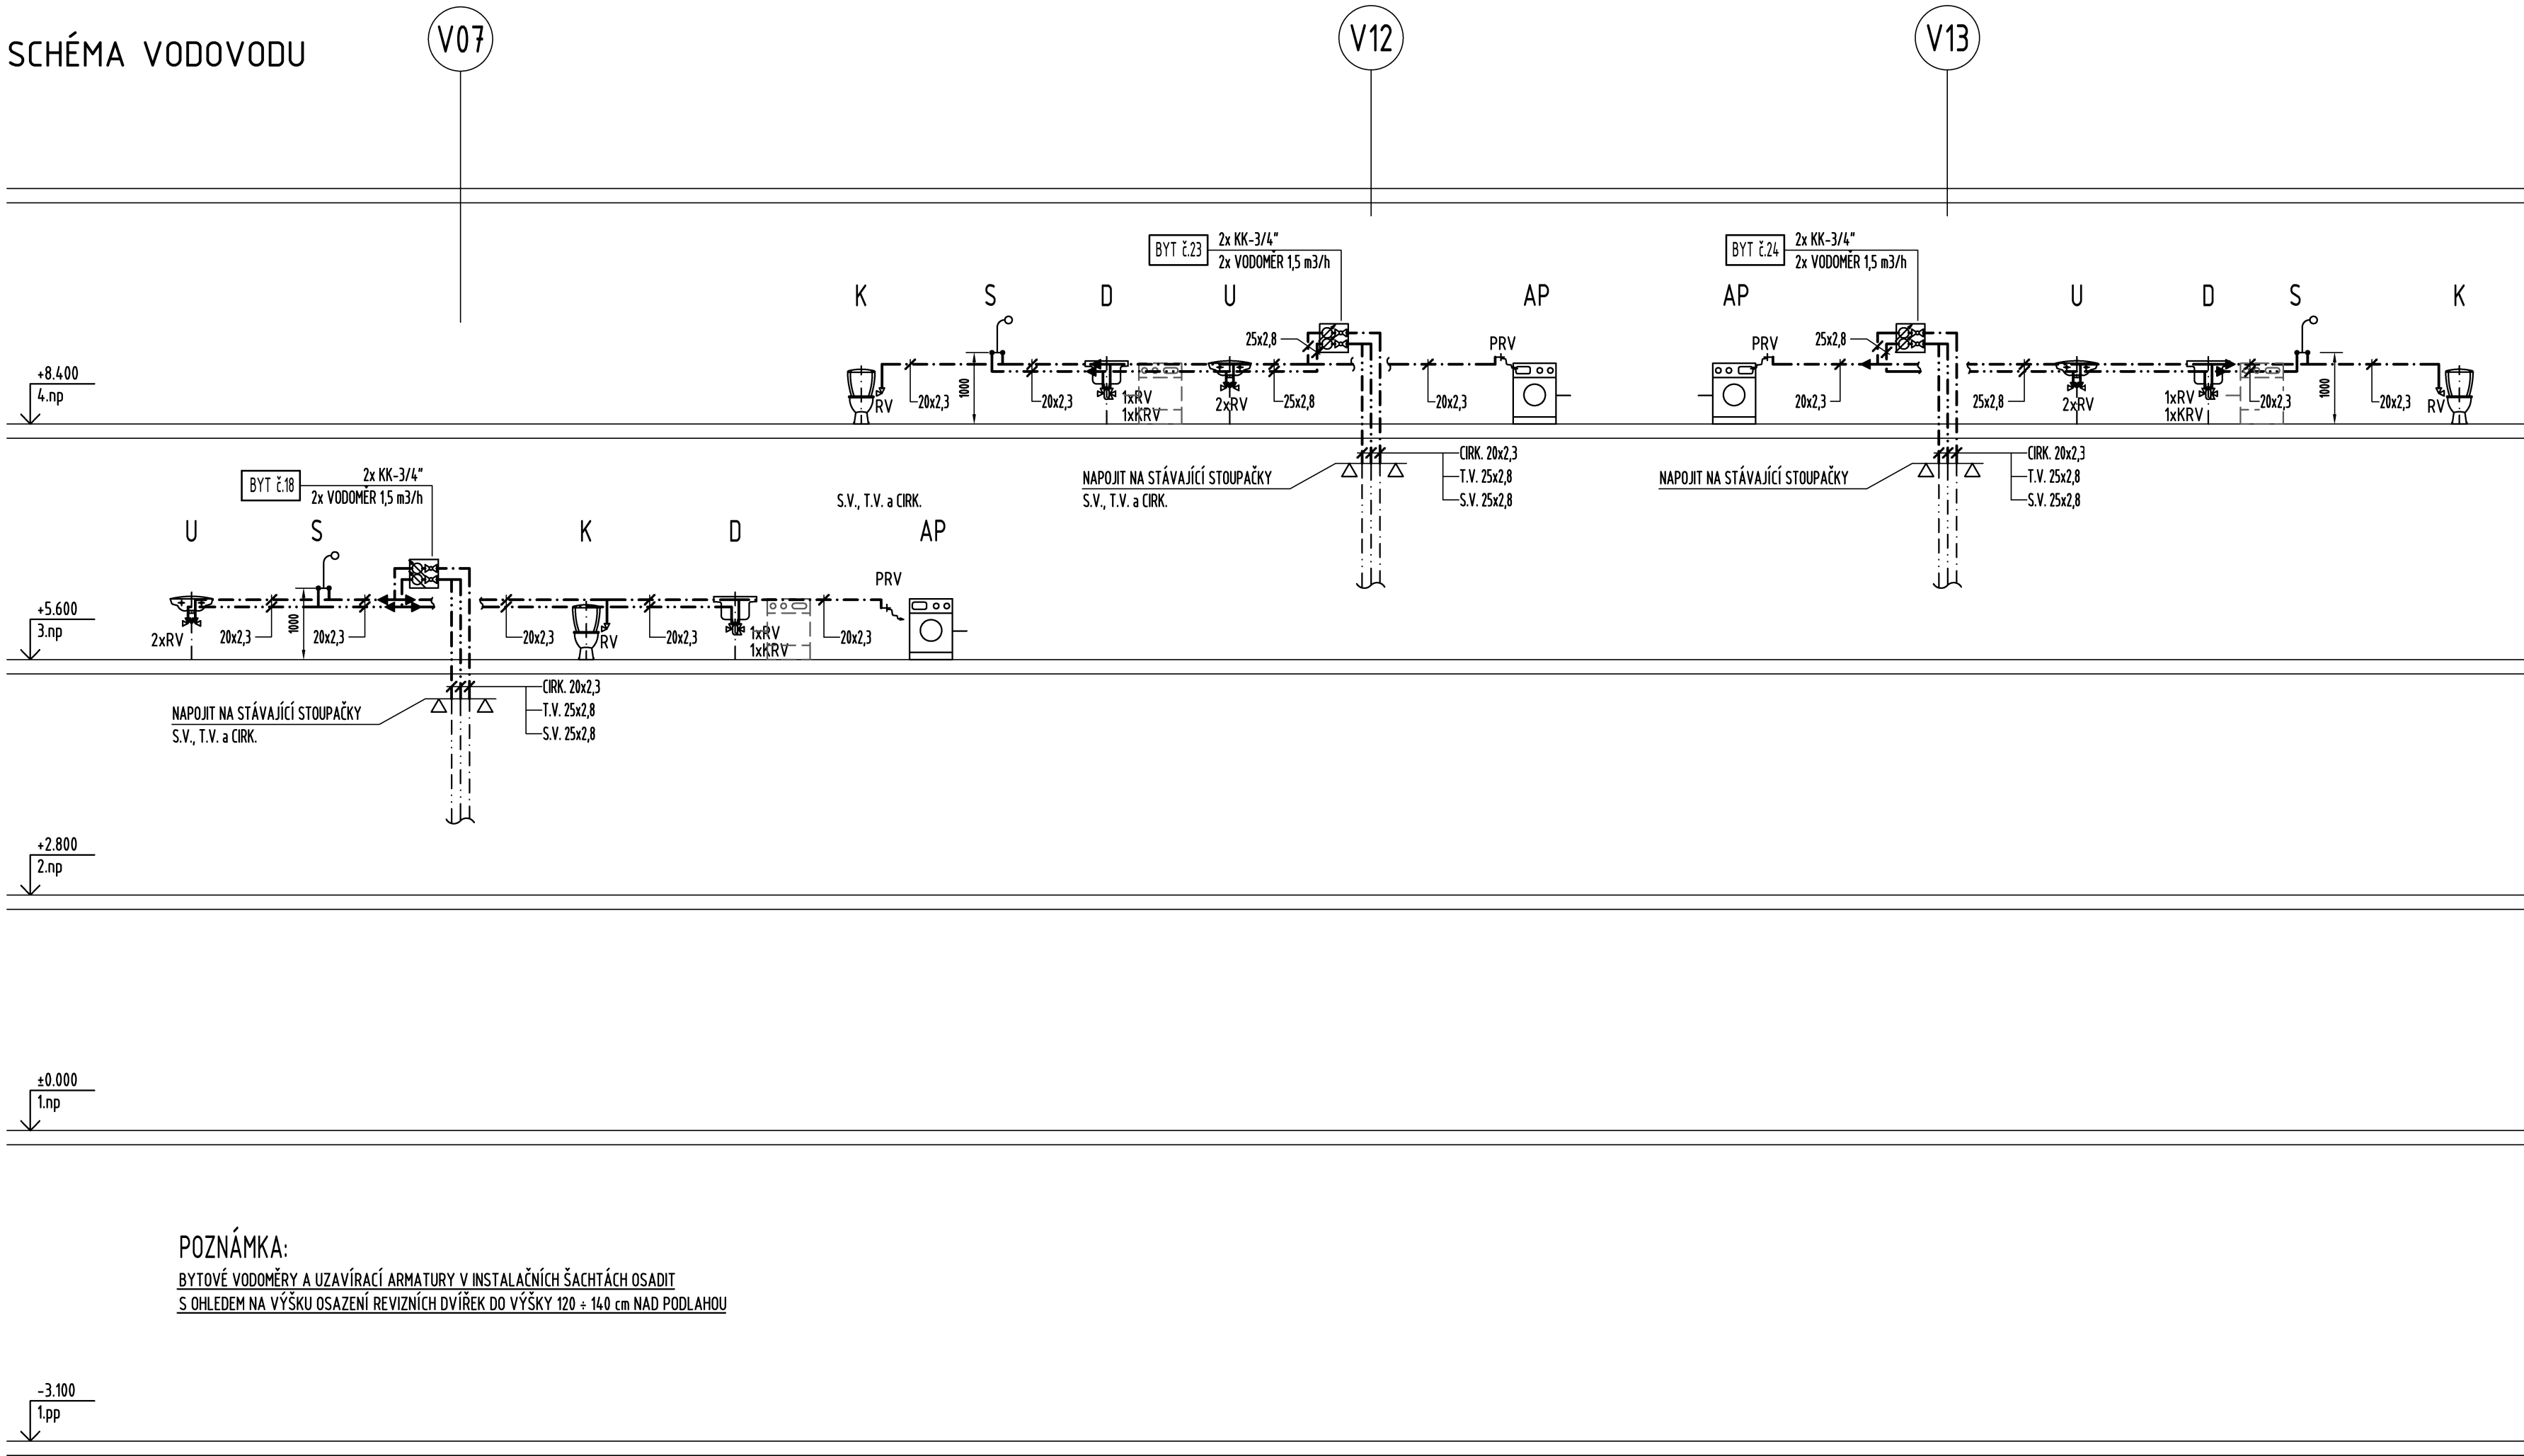

POZNÁMKA:

BYTOVÉ VODOMĚRY A UZAVÍRACÍ ARMATURY V INSTALAČNÍCH ŠACHTÁCH OSADIT
S OHLEDEM NA VÝŠKU OSAZENÍ REVIZNÍCH DVÍŘEK DO VÝŠKY 120 ± 140 cm NAD PODLAHOU

LEGENDA POTRUBÍ:

- STUDENÁ VODA - POTRUBÍ "PP-RCT" - S4
- TEPLÁ VODA - POTRUBÍ "PP-RCT" - S4
- CIRKULACE - POTRUBÍ "PP-RCT" - S4
- KANALIZACE Z LITINOVÝCH TRUBEK - STÁVAJÍCÍ
- NAVŘZENÉ KANALIZAČNÍ POTRUBÍ Z TRUB PVC-HT
- NAVŘZENÉ PŘIPOJOVACÍ POTRUBÍ KANALIZACE Z TRUB PVC-HT

LEGENDA ZAŘÍZOVACÍCH PŘEDMĚTŮ:

- K KLOZET KOMBINOVANÝ, VČETNĚ SEDÁTKA - ZVÝŠENÉ PROVEDENÍ PRO IMOBILNÍ, VÝŠKA SEDU 460 mm
PROVEDENÍ KLOZETU MUSÍ ODPOVÍDAT PLATNÉ VYHLÁŠCE O BEZBARIÉROVÉM UŽÍVÁNÍ STAVEB
- U UMÝVADLO DITURVITOVÉ ŠÍŘKY 60 cm SE STOJÁNKOVOU UMÝVADLOVOU BATERIÍ A ZÁPACHOVOU UZÁVĚRKOU
- D DŘEZ JEDNODÍLNÝ KUCHYŇSKÝ NEREZOVÝ, SE STOJÁNKOVOU DŘEZOVOU BATERIÍ
ZÁPACHOVOU UZÁVĚRKOU S PŘÍPOJKOU PRO MYČKU
- S SPRCHA - NÁSTĚNNÁ SPRCHOVÁ BATERIE - (ŠET S DRŽÁKEM S NASTAVITELNOU VÝŠKOU SPRCHY)
+PODLAHOVÁ VPUSŤ SE ZÁPACHOVOU UZÁVĚRKOU PRIMUS DN 40/50 - Q=0,43 l/s
MRÍŽKA NEREZ-115x115 mm; VÝŠKA 69 ÷ 127 mm; (POZOR: DÉLKA SPRCHOVÉ HADICE MAX. 1 m)
- AP AUTOMATICKÁ PRAČKA

LEGENDA ARMATUR:

- KK KULOVÝ KOHOUT PLNOPRŮTOKOVÝ S OVLÁDACÍ PÁČKOU
NIKLOVANÝ, VNITRNÍ ZÁVITY; 28-42 bar; 185°C
- RV ROHOVÝ VENTIL S FILTREM - 1/2"x3/8"
- PRV KULOVÝ PRAČKOVÝ VENTIL SE ZPĚTNOU KLAPKOU - 1/2"x3/4"
- KRV KOMBINOVANÝ ROHOVÝ VENTIL PRO PŘIPOJENÍ STOJÁNKOVÉ BATERIE
A PRAČKY NEBO MYČKY - 1/2"x3/8"x3/4" ("PRAČKO-ROHÁČEK")
- ZU-1 PODOMÍTKOVÁ VODNÍ ZÁPACH. UZÁVĚRKA DN-40/50 PRO PRAČKY A MYČKY

Zodp. projektant		Vypracoval		Kreslil		<div>FRYS</div> <div>STAVEBNÍ PROJEKCE</div>	
Vladimír Schertler		Vladimír Schertler		Vladimír Schertler			
<i>Schert</i>		<i>Schert</i>		<i>Schert</i>			
Kraj:	Olomoucký	Městský úřad: Šumperk				Formát	4x A4
Investor: Město Šumperk, nám. Míru č. 1, Šumperk						Měřítko	1:75
Stavba: TEMENICKÁ 109, ŠUMPERK rekonstrukce rozvodů ÚT, vody a kanalizace; byt 18, 23 a 24						Datum	9/2024
						Účel	DPS
						Číslo zakázky	17/72a
Část:	D.1.4.e Technika prostředí staveb ZDRAVOTNĚ TECHNICKÉ INSTALACE					Číslo výkresu:	Číslo paré:
Název výkresu: SCHÉMA VODOVODU						Z 03	