


3NP

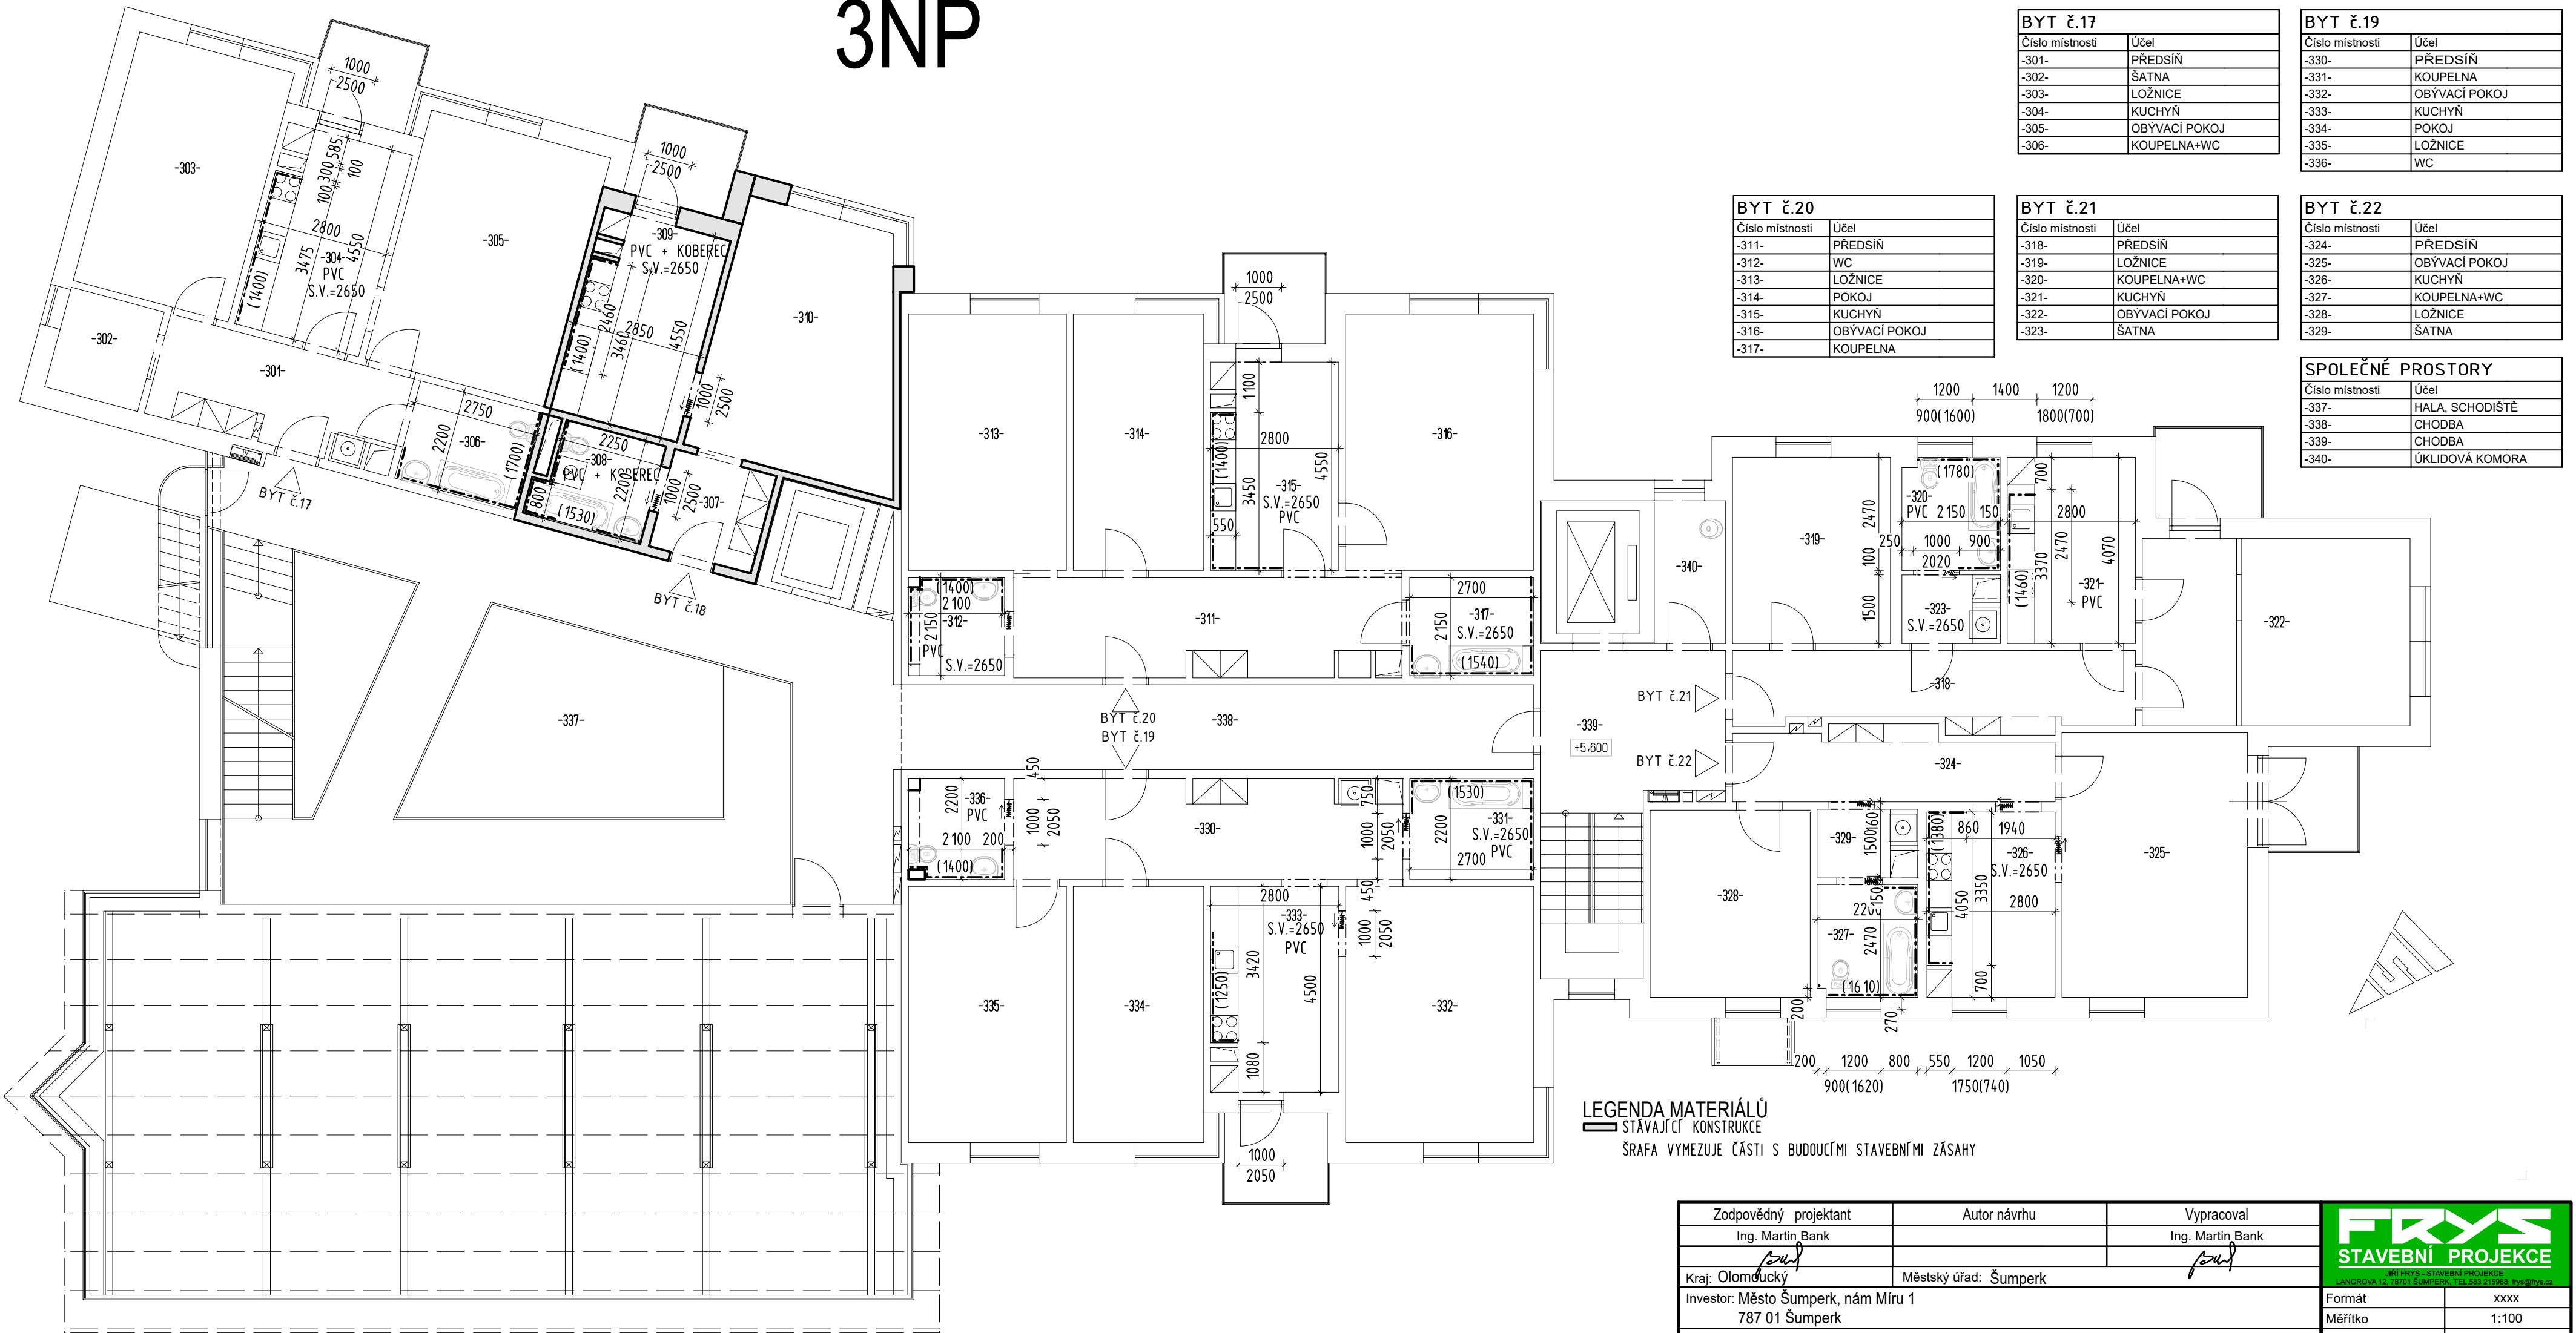

BYT č.17	
Číslo místnosti	Účel
-301-	PŘEDSÍŇ
-302-	ŠATNA
-303-	LOŽNICE
-304-	KUCHYŇ
-305-	OBÝVACÍ POKOJ
-306-	KOUPELNA+WC

BYT č.19	
Číslo místnosti	Účel
-330-	PŘEDSÍŇ
-331-	KOUPELNA
-332-	OBÝVACÍ POKOJ
-333-	KUCHYŇ
-334-	POKOJ
-335-	LOŽNICE
-336-	WC

BYT č.20	
Číslo místnosti	Účel
-311-	PŘEDSÍŇ
-312-	WC
-313-	LOŽNICE
-314-	POKOJ
-315-	KUCHYŇ
-316-	OBÝVACÍ POKOJ
-317-	KOUPELNA

BYT č.21	
Číslo místnosti	Účel
-318-	PŘEDSÍŇ
-319-	LOŽNICE
-320-	KOUPELNA+WC
-321-	KUCHYŇ
-322-	OBÝVACÍ POKOJ
-323-	ŠATNA

BYT č.22	
Číslo místnosti	Účel
-324-	PŘEDSÍŇ
-325-	OBÝVACÍ POKOJ
-326-	KUCHYŇ
-327-	KOUPELNA+WC
-328-	LOŽNICE
-329-	ŠATNA

SPOLEČNÉ PROSTORY	
Číslo místnosti	Účel
-337-	HALA, SCHODIŠTĚ
-338-	CHODBA
-339-	CHODBA
-340-	ÚKLIDOVÁ KOMORA

LEGENDA MATERIÁLŮ
STÁVAJÍCÍ KONSTRUKCE
SRAFA VYMEZUJE ČÁSTI S BUDOUCÍMI STAVEBNÍMI ZÁSAHY

Zodpovědný projektant	Autor návrhu	Vypracoval
Ing. Martin Bank		Ing. Martin Bank
Kraj: Olomoucký	Městský úřad: Šumperk	
Investor: Město Šumperk, nám Míru 1 787 01 Šumperk		
Stavba: Temenická 109, Šumperk - rekonstrukce rozvodů ÚT, vody a kanalizace; byt 18, 23 a 24		
Specializace: D.1.1 ARCHITEKTONICKO - STAVEBNÍ ŘEŠENÍ		
Název výkresu: PŮDORYS 3NP, stávající stav		

FRYS STAVEBNÍ PROJEKCE	
Formát	xxxx
Měřítko	1:100
Datum	9/2024
Účel	DPS
Číslo zakázky	17/72a
Číslo výkresu:	Číslo paré:
D 01	