

PAVILION B

PÚ P0.03-III.SPB SKLADY A HUV

**PÚ N1.01A/N7-III.SPB
SCHODIŠTĚ A (CHÚCB)**

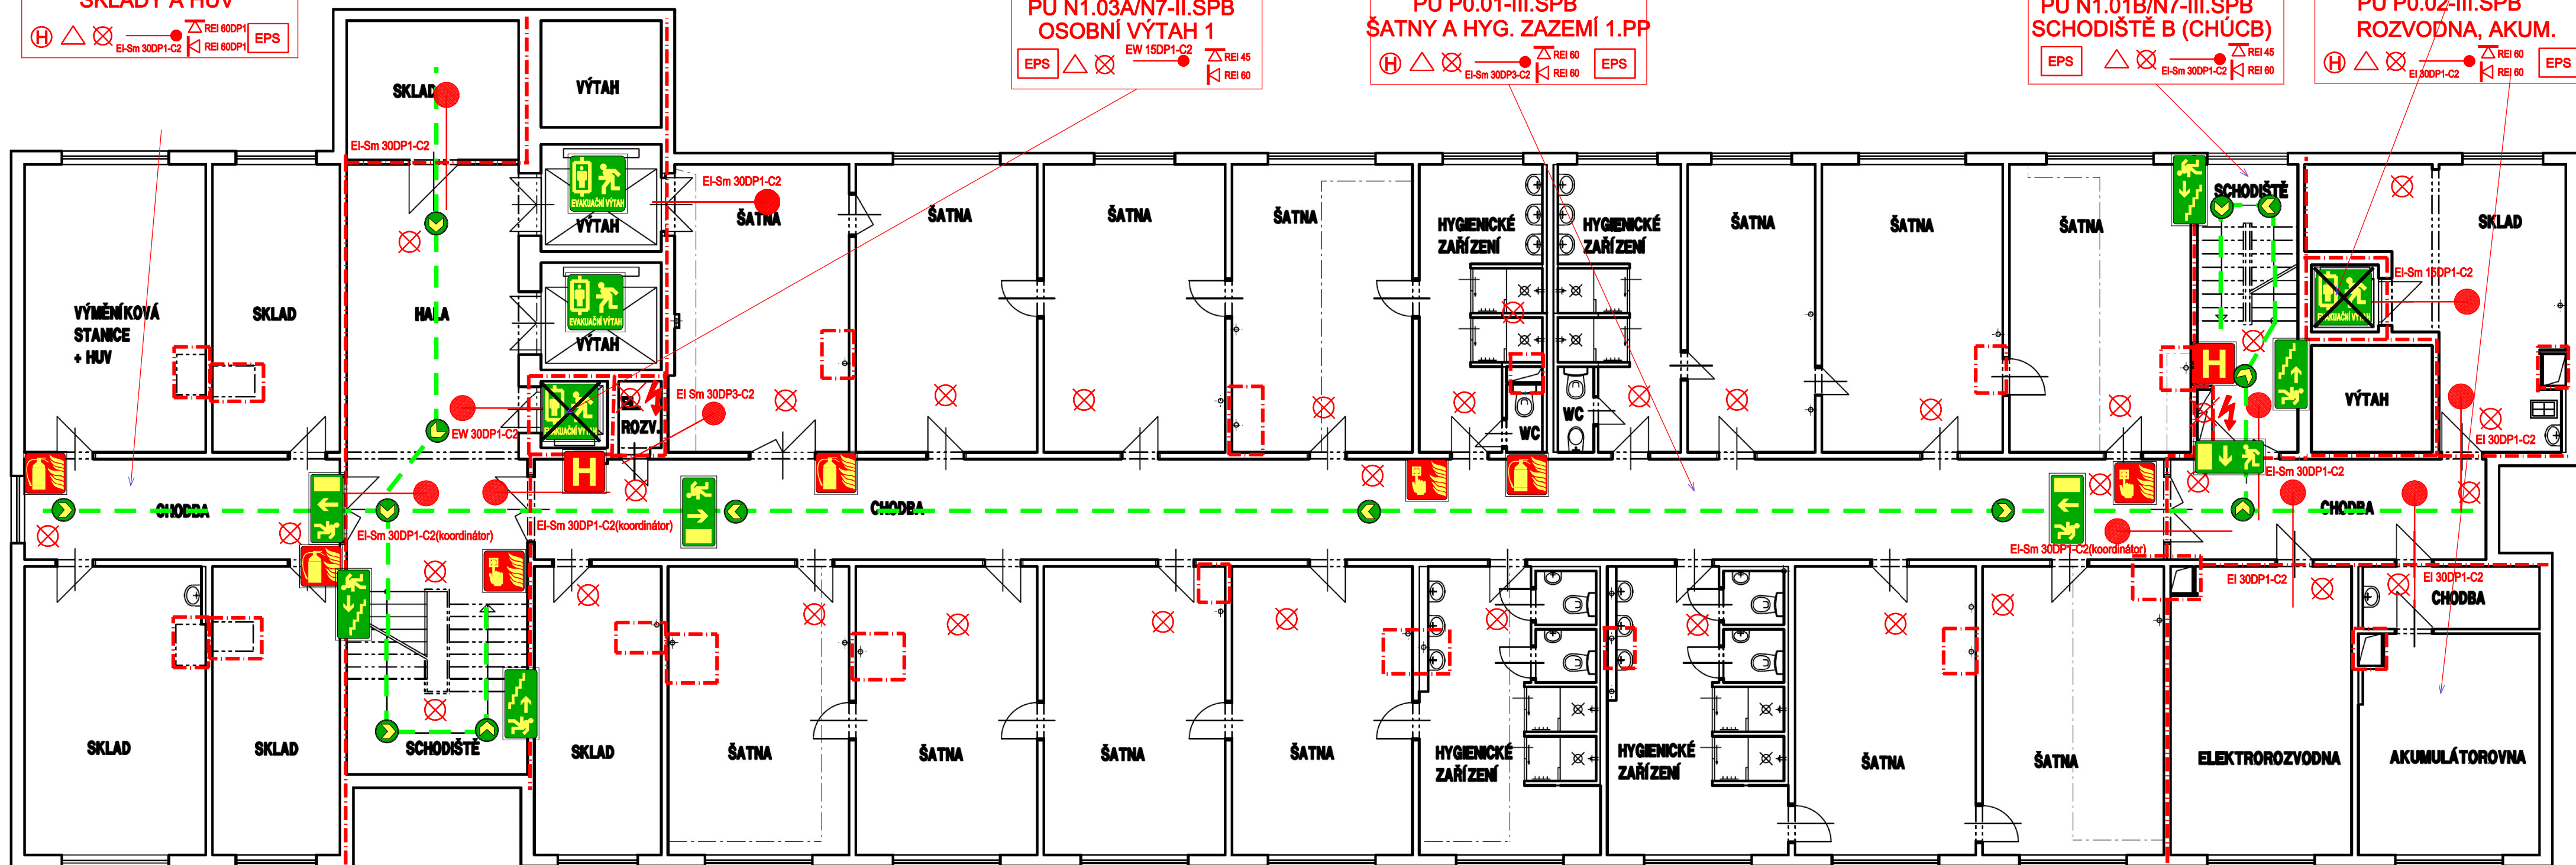
PÚ N1.03B/N7-II.SPB
OSOBNÍ VÝTAH 2

PÚ P0.02-III.SPB
ROZVODNA, AKUM.

PÚ P0.01-III.SPB
ŠATNY A HYG. ZAZEMÍ 1.PP

PÚ N1.01B/N7-III.SPB
SCHODIŠTĚ B (CHÚCB)

PÚ N1.03A/N7-II.SPB
OSOBNÍ VÝTAH 1

[illegible]

8.3.3 Odchylně od ustanovení ČSN 73 0802 i ČSN 73 0810 nesmí mít objekty, ve kterých jsou umístěna zdravotnická zařízení skupiny LZ 2 vnější tepelnou izolaci obvodových stěn provedenu z materiálů řady reakce na oheň F až B, a to včetně konstrukcí dodatečných vnějších tepelných izolací.

GRAFICKÁ ČÁST POŽÁRNĚ BEZP. ŘEŠENÍ - PŮDORYS 1.PP