





POHLED NA FASÁDU A-A'

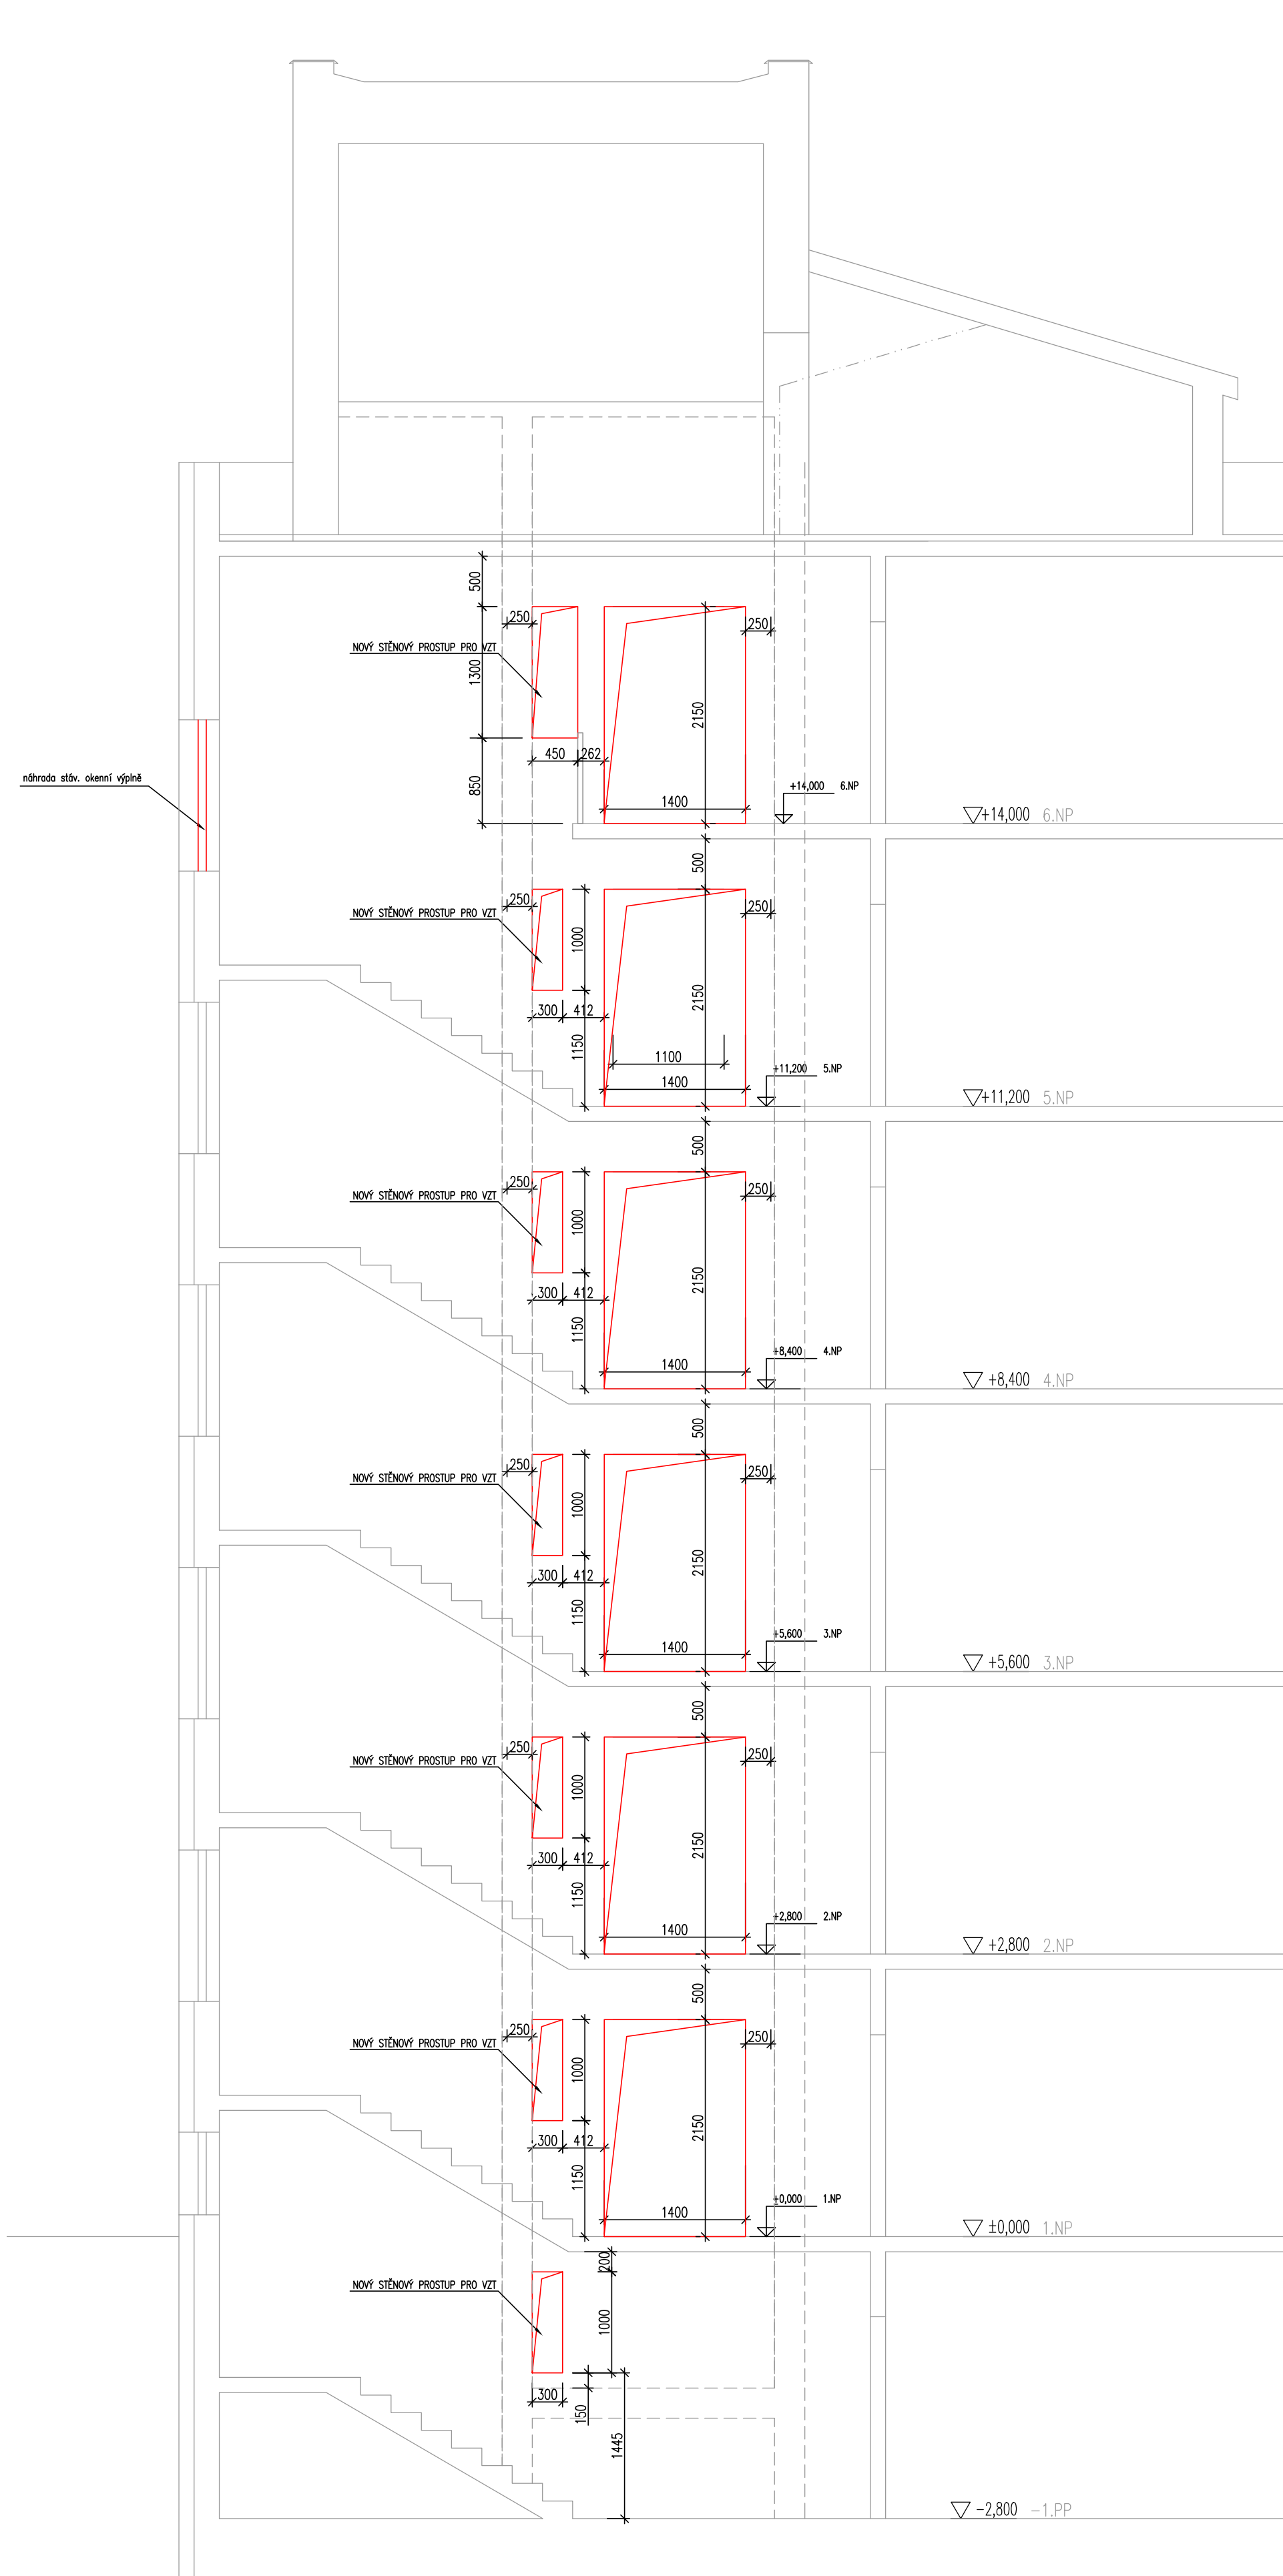

POHLED NA STĚNU C-C'



<p>- NEPŘESNOSTI A NEJASNOSTI VZNIKLY CHYBNÝMI POKADLY NEMO ZABÝRÁNÍM KONZULTACÍ S PROJEKTANTEM</p> <p>- V PROJEKTU UVEDENÉ ROZMĚRY KONTROLOVAT A DOŘÍKAT NA STAVBĚ, ZMĚNY KONTROLOVAT S PROJEKTANTEM</p> <p>- PRO TECHNOLOGIE PROVÁDĚNÍ STAVBY DODRŽOVAT PLÁNOVÉ ŘÁD, ZAKÁZKY, OTP A ZÁKADY BEZPEČNOSTI PRÁCE</p> <p>- U PRÁCE A VÝROBKŮ NEPOKROUČENÍ PRŮBĚHU SPECIFIKACE, JE NUTNÉ JEJICH OSOUDIČENÍ PROJEKTANTEM</p> <p>- MATERIÁLY A POVRCHOVÉ ÚPRAVY PROVÁDĚT DLE VÝKRESU OSOUDIČENÉHO PROJEKTANTEM</p> <p>- PŘI ŘÍZENÍ PRŮBĚHU VÝROBY DOKUMENTACI PLATÍ Z HLEDISKA ZÁKONČENÍ A PLATNOSTI TOTO POKADY</p> <p>1. VÝKRESOVÁ DOKUMENTACE, 2. TECHNICKÁ ZPRÁVA, 3. ODTAUPNÝCH A TABULY, 4. VÝKAZ VÝMĚR</p> <p>- NEPŘÍMÝM VYUŽITÍ DOKUMENTACE KE KOMERČNÍMU ÚČELŮM BEZ SOUHLASU AUTÓRŮ JE TRESTNĚ</p>				
<p>PROJEKT:</p> <p>REKONSTRUKCE POŽÁRNÍ VZDUCHOTECHNIKY BUDOVA B</p> <p>Nemocnice Šumperk a.s. k.ú. Šumperk, parcel.č. 5383</p>				
<p>OBJEDNATEL:</p> <p>Nemocnice Šumperk a.s.</p>				
<p>GENERÁLNÍ PROJEKTANT:</p> <div style="display: flex; justify-content: space-between; align-items: center;">  <p>LACHMAN</p> <div style="text-align: right;"> <p>LACHMAN STYL s.r.o. PLUMLOVSKÁ 322/44 786 01 PROSTĚJOV</p> </div> </div>				
<p>ARCHITEKT:</p> <div style="display: flex; justify-content: space-between; align-items: center;"> <div style="display: flex; align-items: center;">  <div style="margin-left: 20px;"> <p>4 DS spol. s r.o. PRAHA NAD MOTOLSKOU NEM. 16 PRAHA 6, +420 602 685 645</p> </div> </div> <div style="text-align: right;"> <p>4 DS spol. s r.o. Č. BUDĚJOVICE Žižkova 12 Č. BUDĚJOVICE, +420 387 718 307</p> </div> </div>				
<p>ZODP. PROJEKTANT:</p> <div style="display: flex; justify-content: space-between; align-items: center;"> <p>Mgr.A. MILAN HAKL</p>  </div>				
<p>PROJEKTANT:</p> <p>Ing.arch. MgA. ROSTISLAV ŽDÁNSKÝ</p>				
<p>STUPEŇ PD:</p> <p>DOKUMENTACE PRO STAVEBNÍ POVOLENÍ A PRO PROVÁDĚNÍ STAVBY</p>				
<p>ČÁST DOKUMENTACE:</p> <p>ARCHITEKTONICKO-STAVEBNÍ ŘEŠENÍ</p>				
<p>NÁZEV VÝKRESU:</p> <p>POHLEDY, ŘEZY</p>				
Č. VÝKRESU:	MĚRÍTKO:	DATUM:	DATA V PC:	PAPÉR:
D.1.1.2.B.	1:50	LISTOPAD 2023	370_sum	