

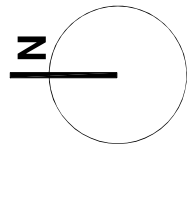


# Půdorys střechy - část "A"

## 1:50

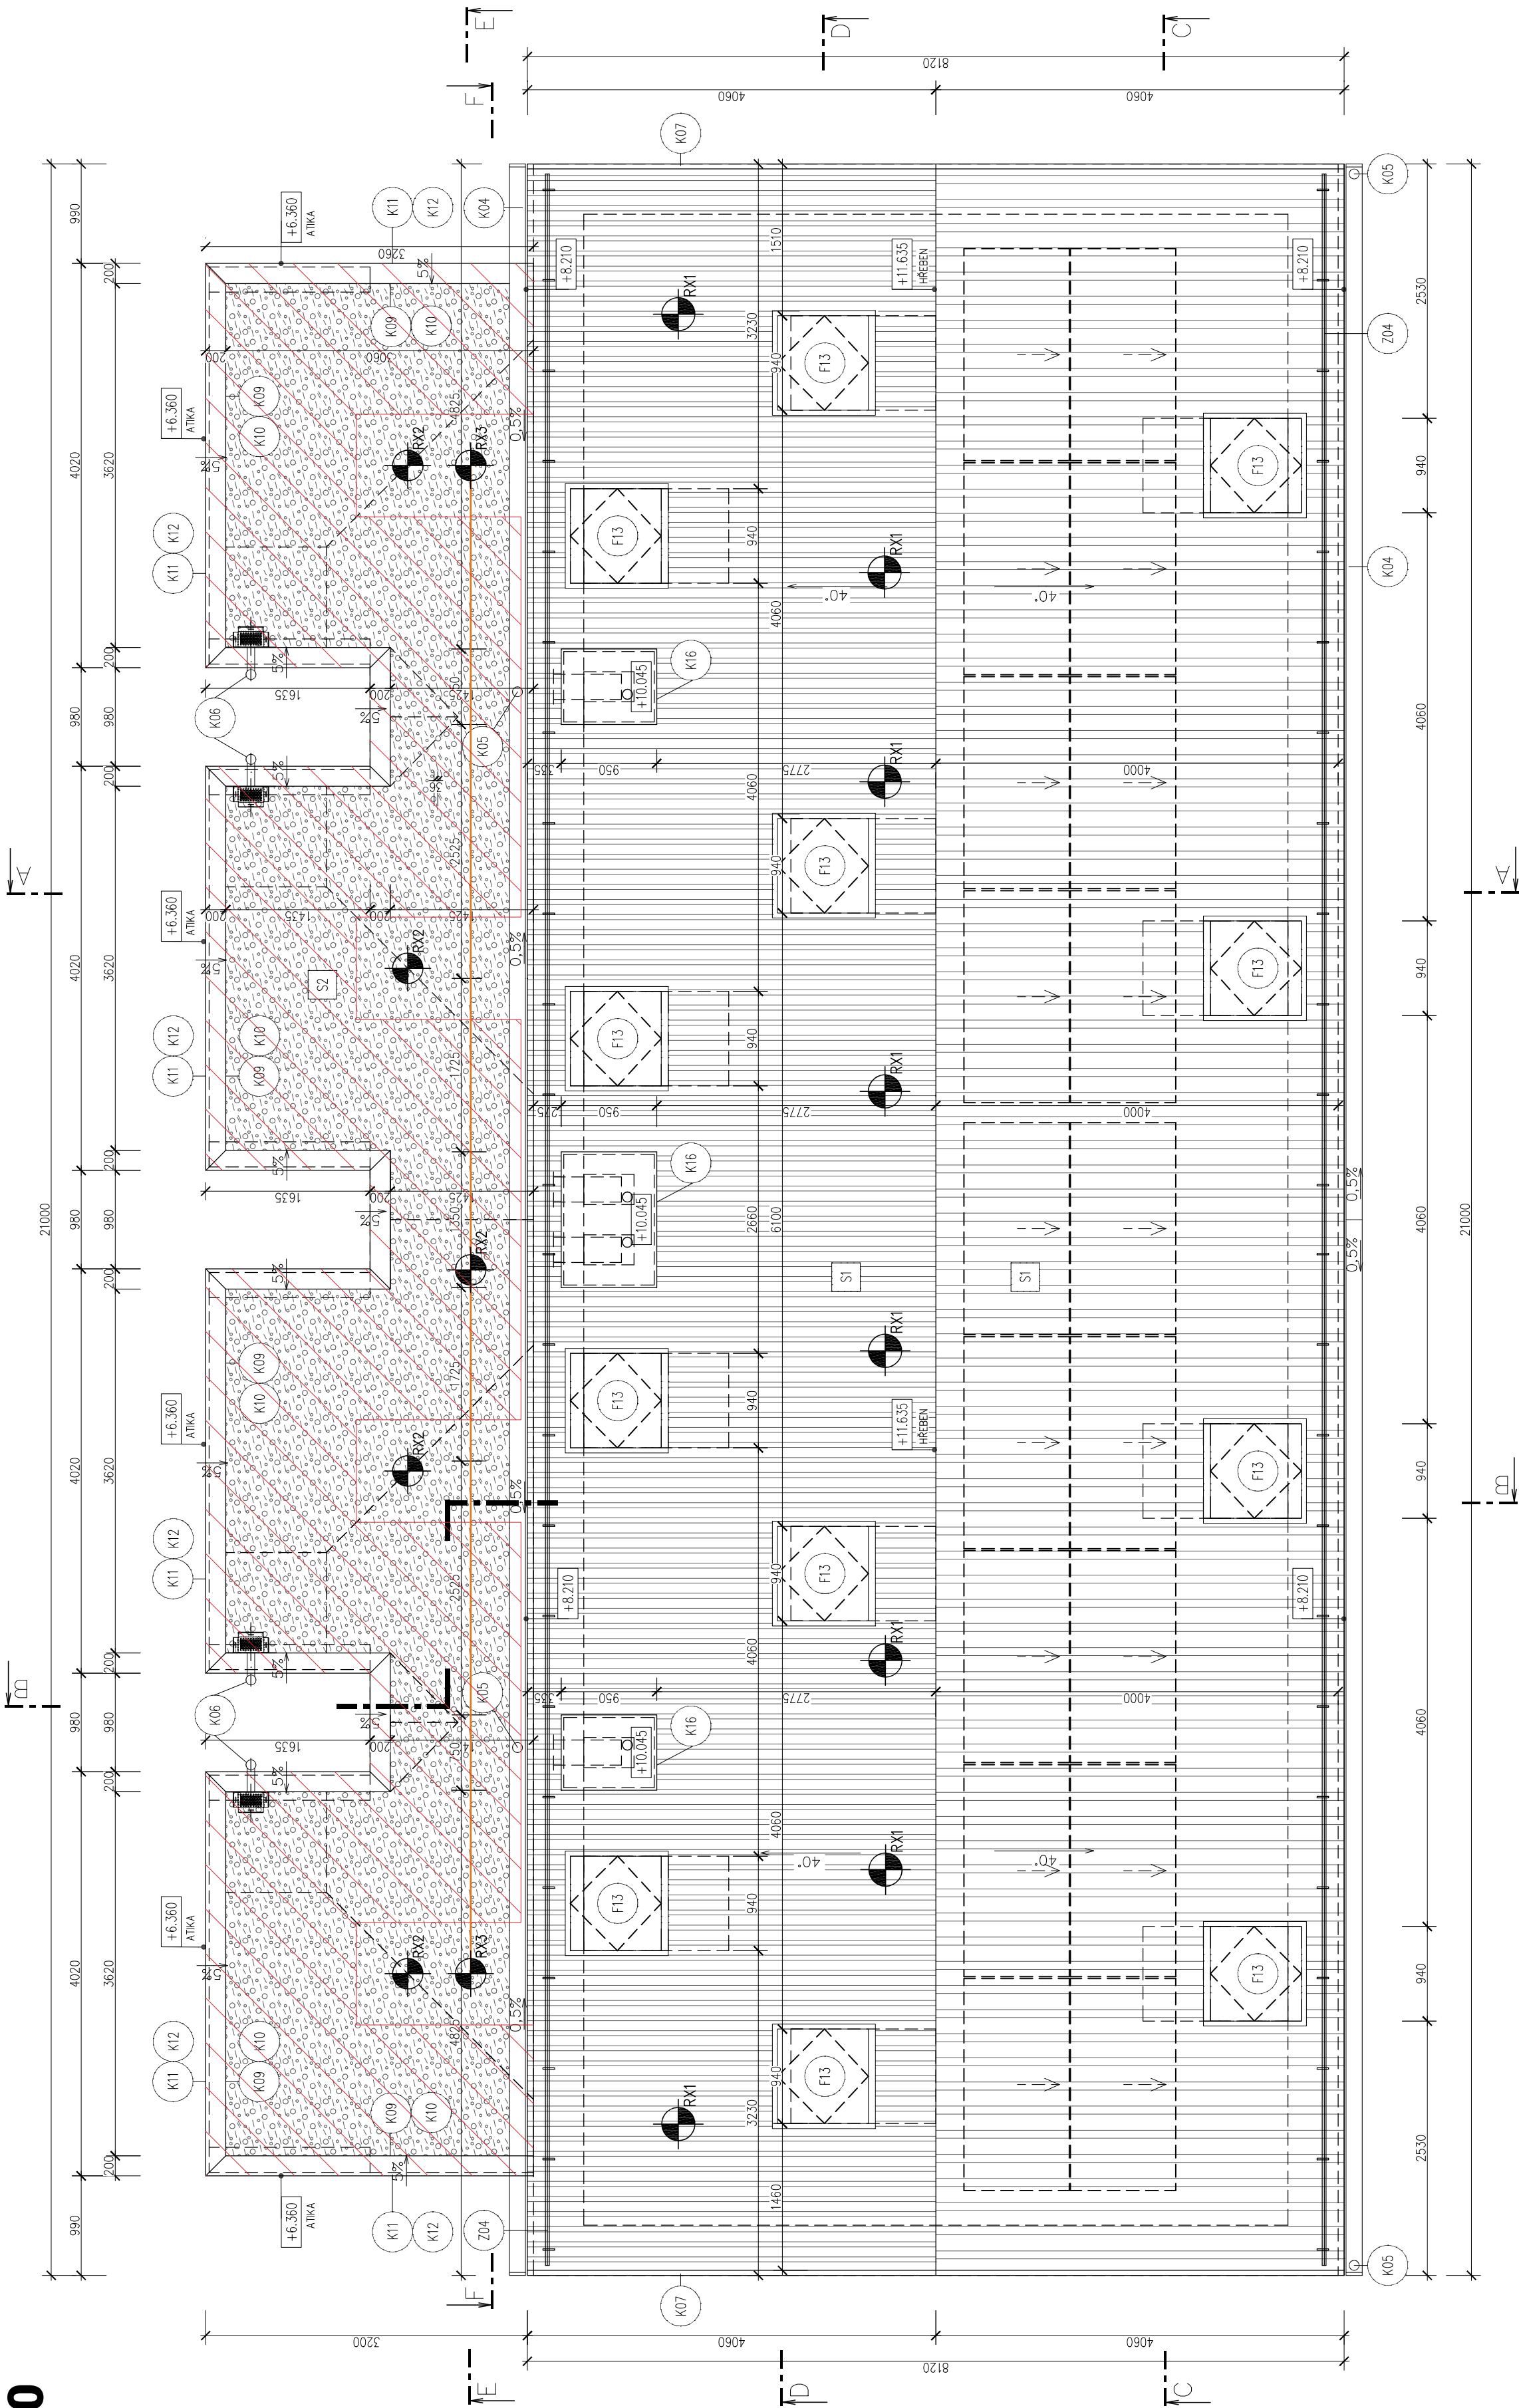

**přehledové schema**

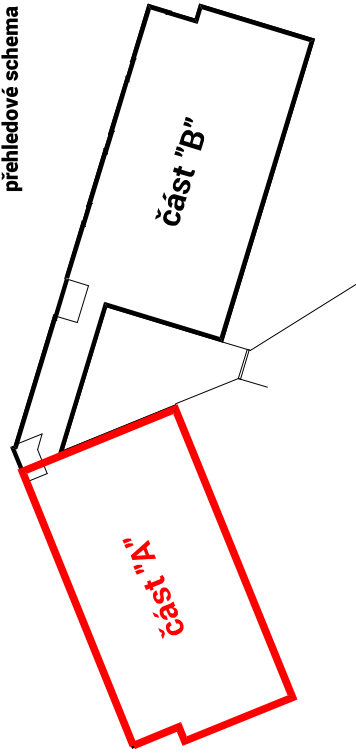

**stupeň:**

# DOKUMENTACE PRO PROVÁDĚNÍ STAVBY

**část:**

### D.1.1.1 S001

STAVEBNÍ ŘEŠENÍ

nářez výkroem měřtko-  
číslo výkroem:

### **Půdorys střechy**

**1:50**