
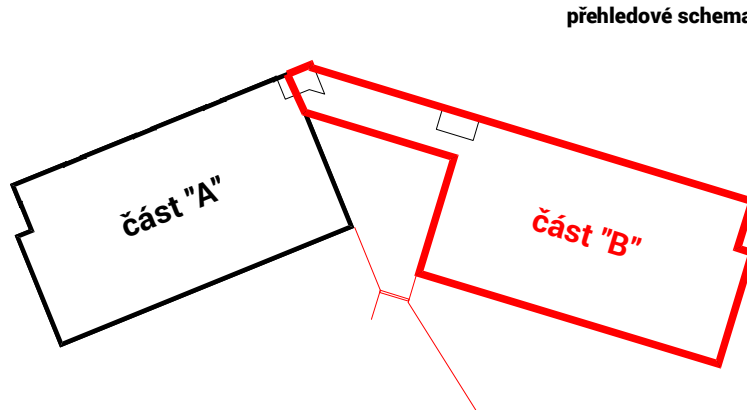


Detail 13 - ocelová lávka, řez J-J  
1:5

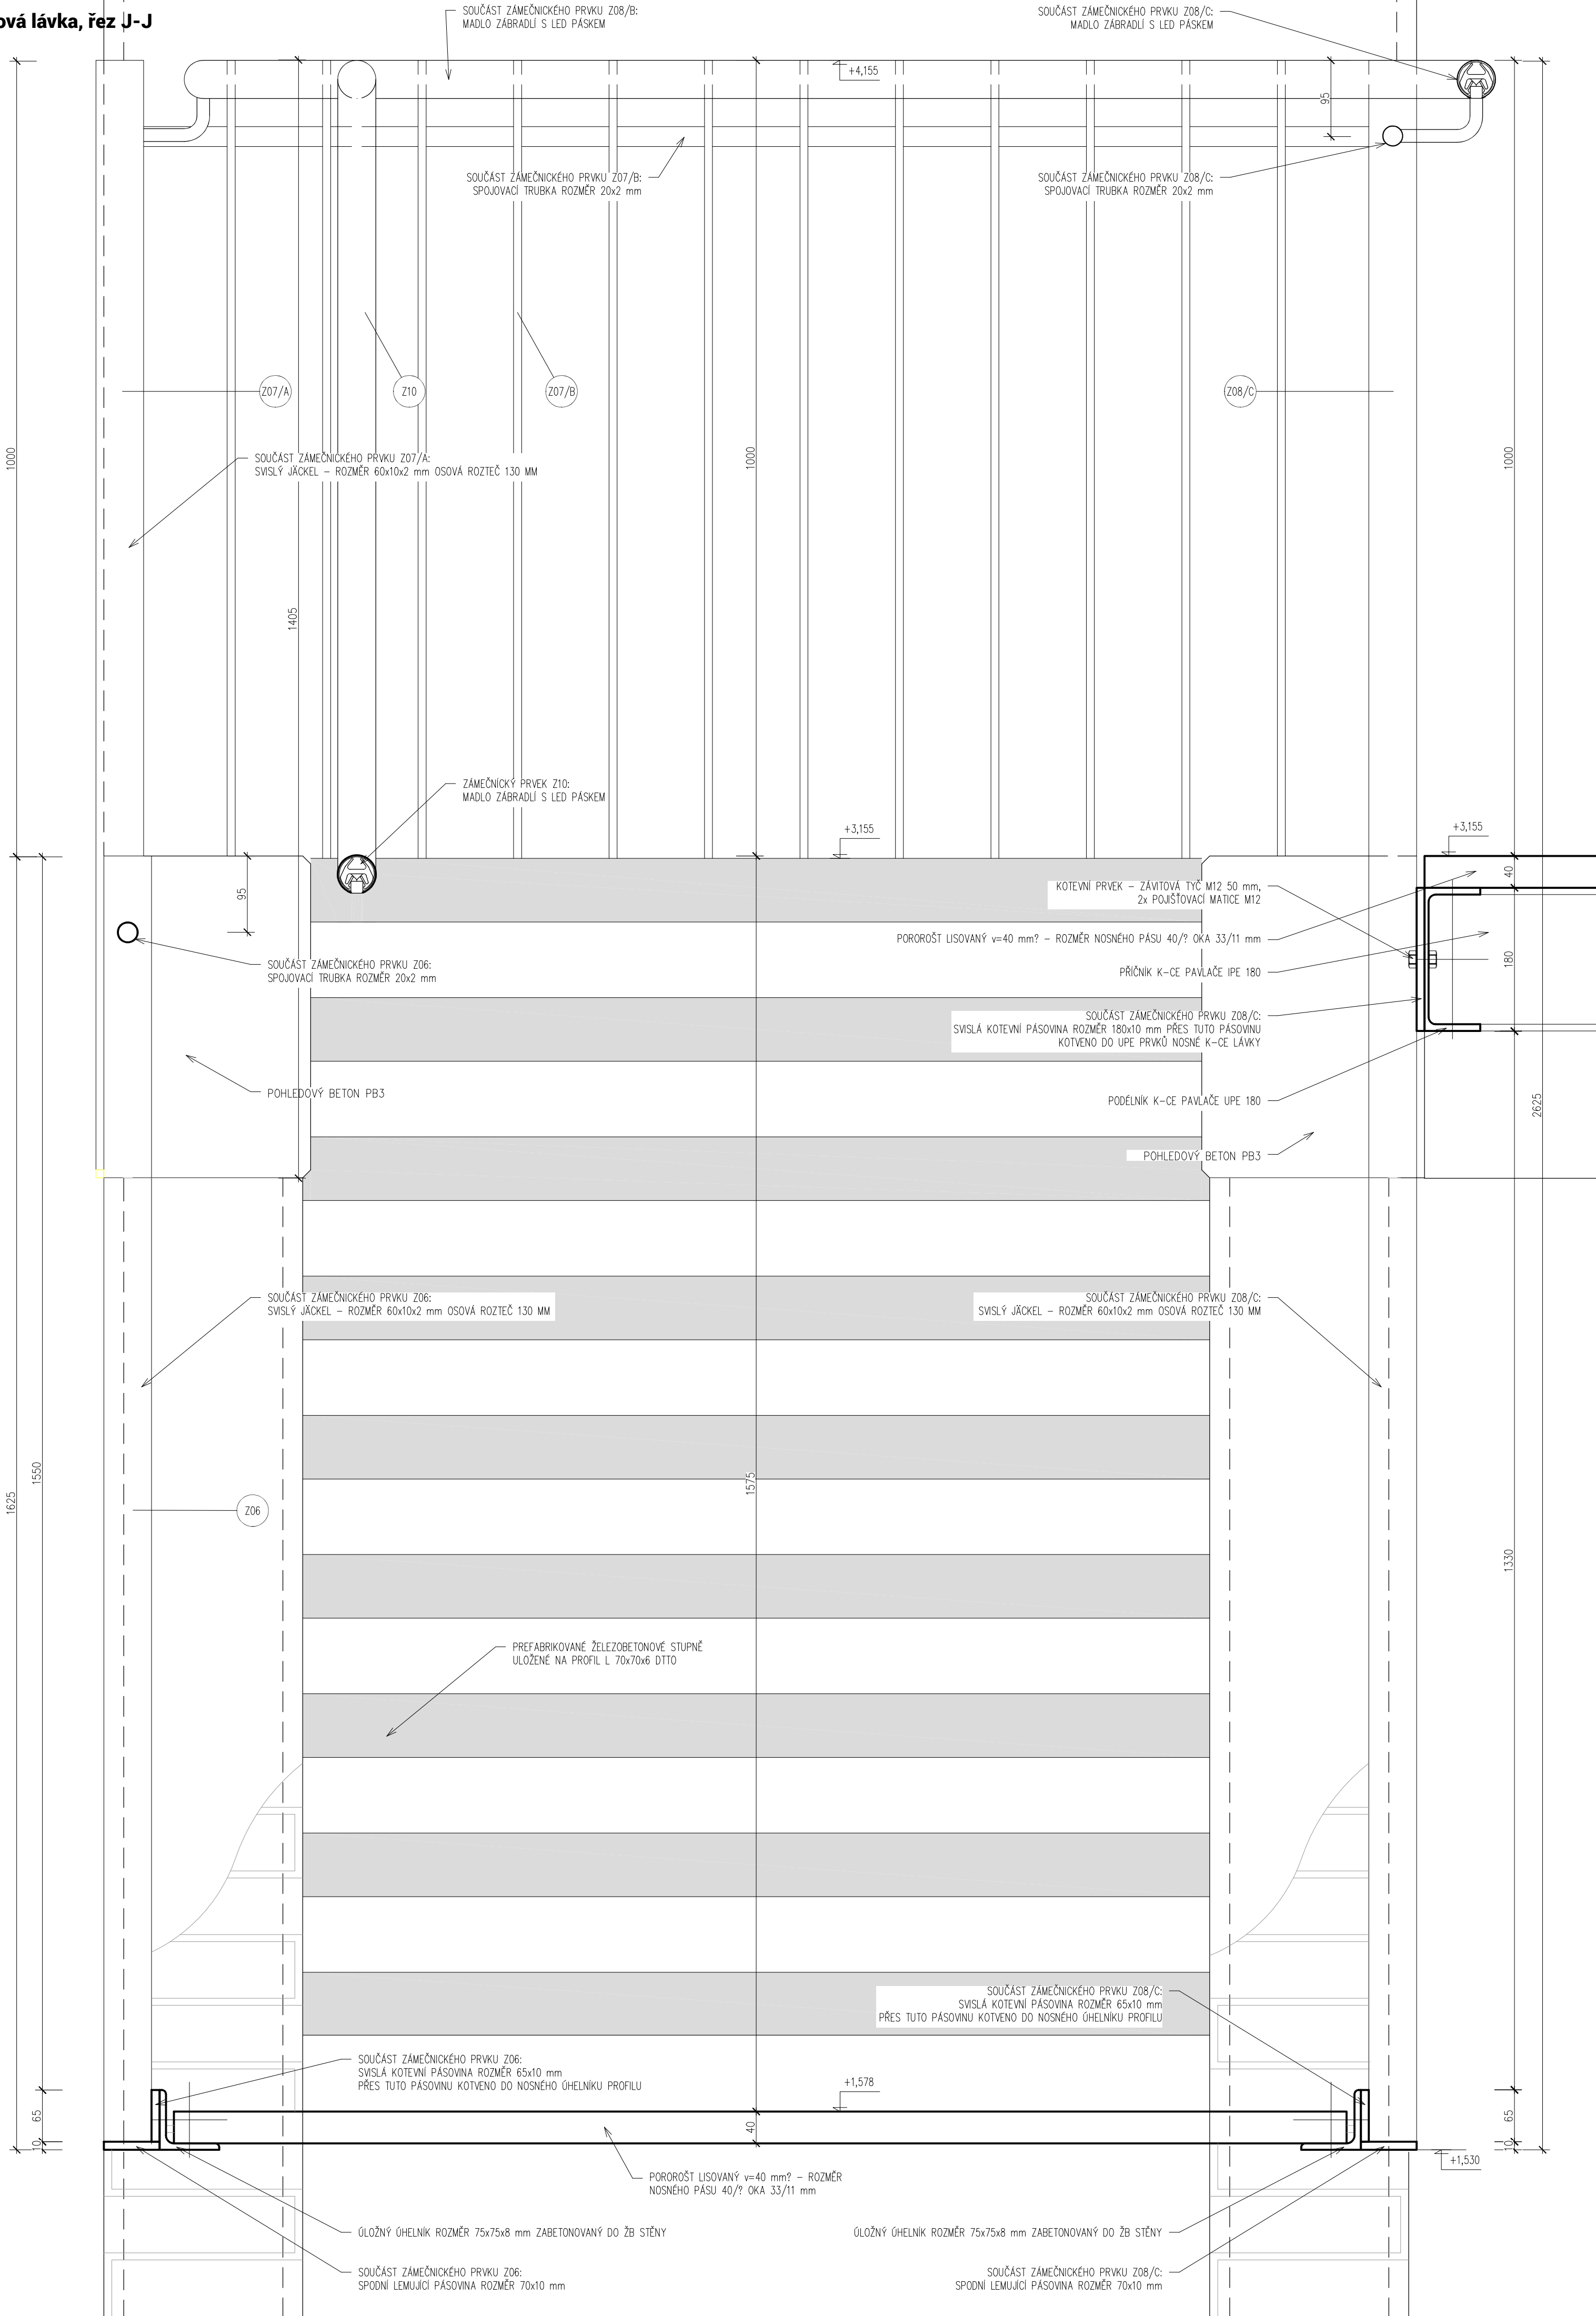

LEGENDA ZNAČEK

A-E	D.1.1.2.15 SKLADBY KONSTRUKCÍ – PODLAHY A STROPY
S	D.1.1.2.15 SKLADBY KONSTRUKCÍ – STŘECHA A STROPY
Z	D.1.1.2.15 SKLADBY KONSTRUKCÍ – ZDIVO
F	D.1.1.2.16 VÝPIS PRVKŮ PSV – A) FASÁDNÍ PRVKY
T/P.L	D.1.1.2.16 VÝPIS PRVKŮ PSV – B) TRUHLÁŘSKÉ PRVKY
K	D.1.1.2.16 VÝPIS PRVKŮ PSV – C) KLEMPÍŘSKÉ PRVKY
Z	D.1.1.2.16 VÝPIS PRVKŮ PSV – D) ZÁMEČNICKÉ PRVKY
OS	D.1.1.2.16 VÝPIS PRVKŮ PSV – E) OSTATNÍ PRVKY
P	VIZ. TABULKA PŘEKLADŮ

**masp**  
**art**  
martinka spusta  
architekti

masparti s.r.o. IČ 03198057 © 2024  
Nádražní 1790 Šternberk 78501 www.masparti.com

generální projektant:

masparti s.r.o.  
IČO: 03198057  
Nádražní 1790/22, Šternberk 785 01

zodpovědný projektant:

Ing. arch. Pavel Martinka ČKA 4495  
+420 775 914 146 pavel.martinka@masparti.com

**GP** GROBER  
PROJECT, s.r.o.

**HIP:**  
GROBER PROJECT, s.r.o.  
Pasteurova 162/13c, 779 00 Olomouc  
Ing. Jiří Grohmann  
+420 776 577 933, j.grohmann@groberproject.cz

projektant části:

Dominik Štefek  
Pasteurova 162/13c, 779 00 Olomouc  
+420 705 338 594, stefek@groberproject.cz

investor:

Město Šumperk  
nám. Míru 364/1, 787 01 Šumperk  
IČO: 00303461

akce:

**Bytový dům Šumperk - Temenice**

místo:

ulice Temenická  
787 01 Šumperk  
p.č. st. 15/2, 16/2, 16/6, 16/7, 18/1, 18/10, 18/12, 18/13,  
1275/1, 1275/19, 1275/20, 1275/21, 1275/22, 1275/27, 1334,  
1377/8  
k.ú.: Horní Temenice [764469]  
p.č. 919/2, 919/11, 954  
k.ú.: Dolní Temenice [764442]

stupeň:

**DOKUMENTACE PRO PROVÁDĚNÍ STAVBY**

část:  
**D.1.1**  
ARCHITEKTONICKO-  
STAVEBNÍ ŘEŠENÍ

objekt:  
SO 01  
datum:  
10/2024

název výkresu, měřítko:  
**Detail 13 - ocelová  
lávka, řez J-J  
- část "B"**  
1:5

číslo výkresu:  
**D.1.1.2  
18-M**