


**Detail 11 - Ocelové lávky, podesta, řez I-I  
1:5**

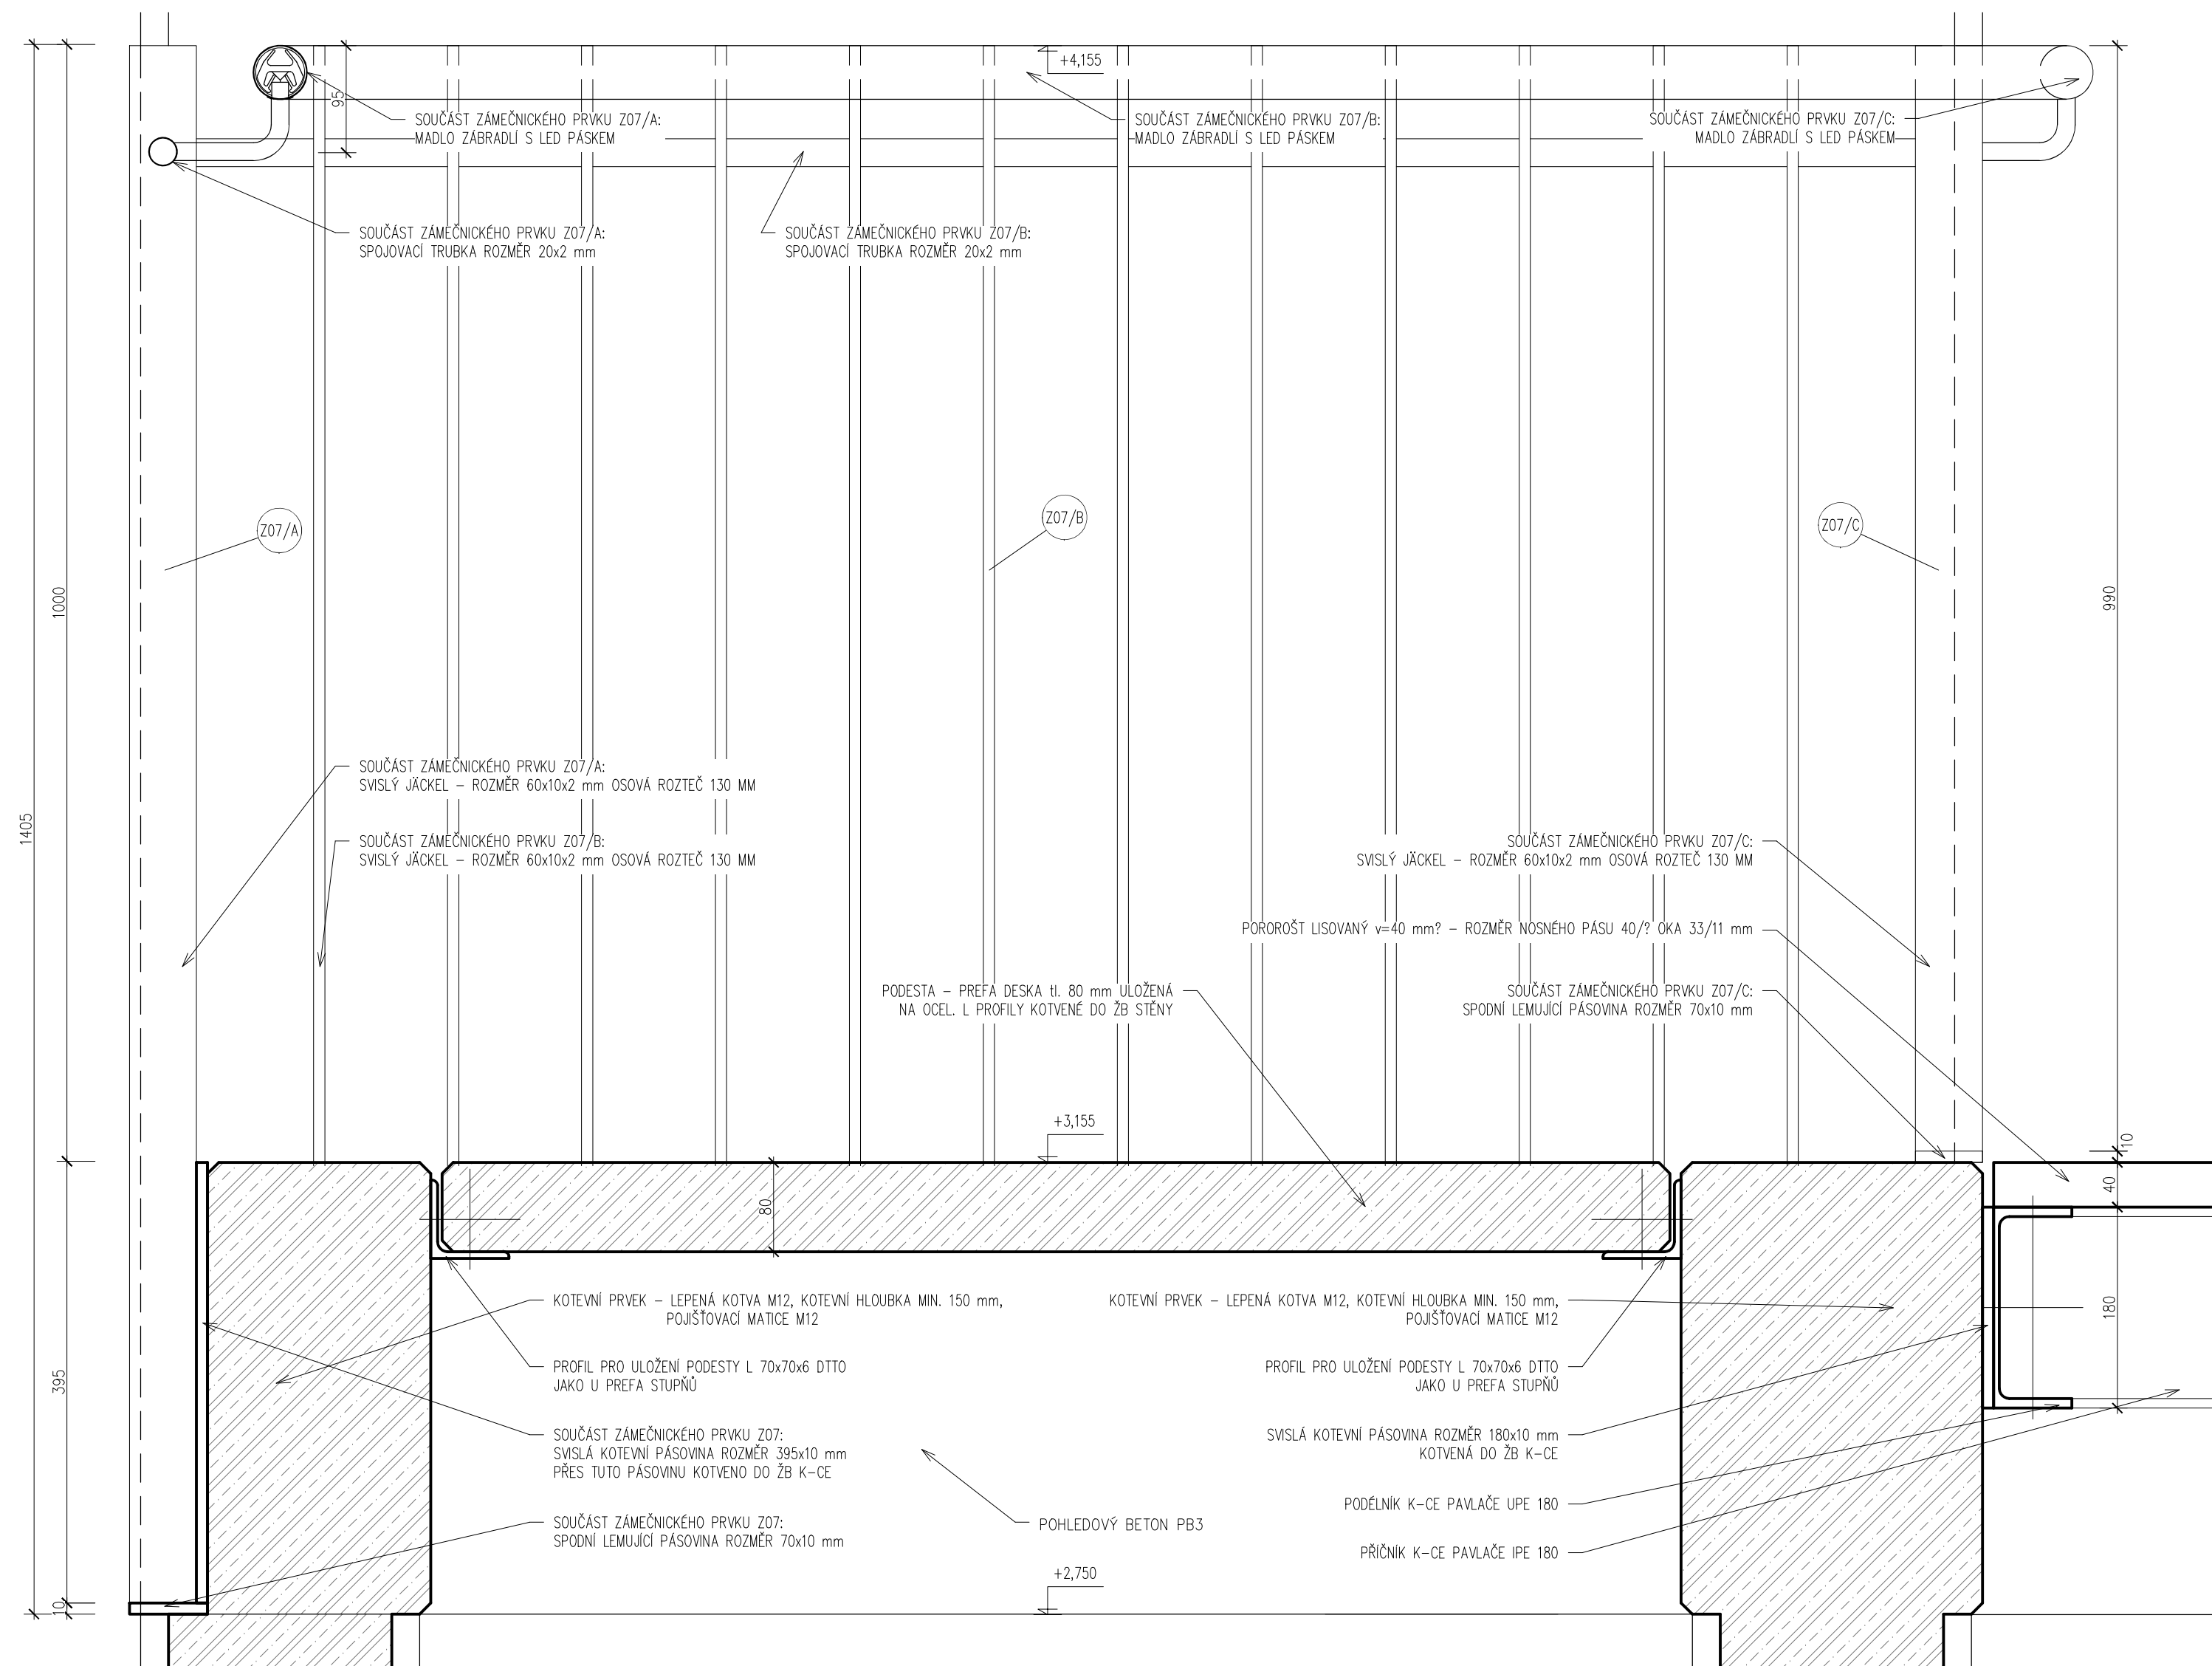


## LEGENDA ZNAČEK

A-E	D.1.1.2.15 SKLADBY KONSTRUKCI – PODLAHY A STŘEŠY
S	D.1.1.2.15 SKLADBY KONSTRUKCI – STŘECHA A STŘEŠY
Z	D.1.1.2.15 SKLADBY KONSTRUKCI – ZDIVO
F	D.1.1.2.16 VÝPIS PRVKŮ PSV – A) FASÁDNÍ PRVKY
T/P.L	D.1.1.2.16 VÝPIS PRVKŮ PSV – B) TRUHLÁŘSKÉ PRVKY
K	D.1.1.2.16 VÝPIS PRVKŮ PSV – C) KLEMPÍŘSKÉ PRVKY
Z	D.1.1.2.16 VÝPIS PRVKŮ PSV – D) ZÁMEČNICKÉ PRVKY
OS	D.1.1.2.16 VÝPIS PRVKŮ PSV – E) OSTATNÍ PRVKY
P	VIZ. TABULKA PŘEKLADŮ

## LEGENDA HMOT

NOSNÉ STAVEBNÍ KONSTRUKCE MONOLITICKÉ, ŽELEZOBETONOVÉ,  
SPECIFIKACE DRUHU POUŽITÉHO BETONU A VÝTUŽE VIZ  
D.1.2.STAVEBNÍ KONSTRUKČNÍ ŘEŠENÍ, POPŘ.  
DLE SPECIFIKACE VE VÝPISU SKLADBY KONSTRUKCÍ

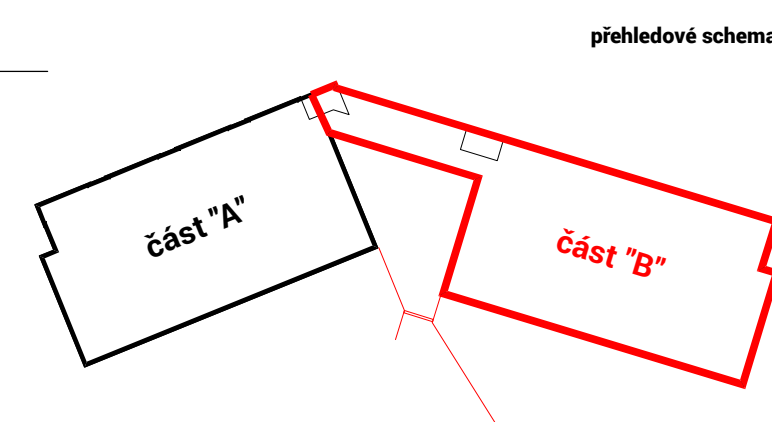

**magis  
arch**  
martinka spusta  
architekti

masparti s.r.o. IČ 03198057 © 2024  
Nádražní 1790 Šternberk 78501 [www.masparti.com](http://www.masparti.com)

**generální projektant:**

masparti s.r.o.  
IČO: 03198057

Nádražní 1790/22, Šternberk 785 01

**zodpovědný projektant:**

Ing. arch. Pavel Martinka ČKA 4495  
+420 775 914 146 pavel.martinka@masparti.com



**HIP:**

GROBER PROJECT, s.r.o.  
 Pasteurova 162/13c, 779 00 Olomouc  
 Ing. Jiří Grohmann  
 +420 776 577 933, j.grohmann@groberproject.cz

**projektant části:**

Dominik Štefek  
Pasteurova 162/13c, 779 00 Olomouc  
+420 705 338 594, stefek@groberproject.cz

**investor:**

Město Šumperk  
nám. Míru 364/1, 787 01 Šumperk  
IČO: 00303461

**akce:**

## Bytový dům Šumperk - Temenice

**místo:**

ulice Temenická  
787 01 Šumperk  
p.č. st. 15/2, 16/2, 16/6, 16/7, 18/1, 18/10, 18/12, 18/13,  
1275/1, 1275/19, 1275/20, 1275/21, 1275/22, 1275/27, 1334,  
1377/8  
k.ú.: Horní Temenice [764469]  
p.č. 919/2, 919/11, 954  
k.ú.: Dolní Temenice [764442]

stupeň: **DOKUMENTACE PRO PROVÁDĚNÍ STAVBY**

část:  
**D.1.1**  
ARCHITEKTONICKO-  
STAVEBNÍ ŘEŠENÍ

název výkresu, měřítko:	číslo výkresu:
<b>Detail 11 - ocelové lávky, podesta,</b>	<b>D.1.1.2 18-K</b>

řez I-I  
- část "B"  
1:5