


LEGENDA POTRUBÍ

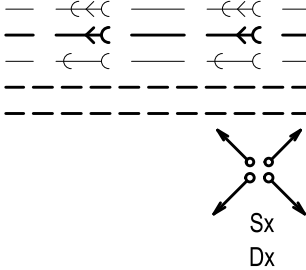

KANALIZACE JEDNOTNÁ KG – SVODNÉ V ZEMI
KANALIZACE DEŠŤOVÁ KG – SVODNÉ V ZEMI
KANALIZACE SPLAŠKOVÁ KG – SVODNÉ V ZEMI
KANALIZACE HT – PŘIPOJOVACÍ VNITŘNÍ
KANALIZACE PPR – KONDENZÁT VZT
STOUPAJÍCÍ ODPADNÍ POTRUBÍ DO JINÉHO PATRA
KLESAJÍCÍ ODPADNÍ POTRUBÍ DO JINÉHO PATRA
SPLAŠKOVÉ ODPADNÍ POTRUBÍ
DEŠŤOVÉ ODPADNÍ POTRUBÍ

B.200 – Společenské prostory

Číslo	Název	Plocha [m²]	Podlaha
200.1	KRYTÁ PAVLAČ	54,08	BETON

Celková plocha bytu [m²]: 54,08

B.201 – 3 + KK

Číslo	Název	Plocha [m²]
201.1	CHODBA	4,46
201.2	KOUPELNA	2,60
201.3	WC	1,52
201.4	KOMORA	2,52
201.5	OBYVACÍ POKOJ + KK	17,22
201.6	SCHODIŠTĚ S PODESTOU	5,56
201.7	POKOJ	12,14
201.8	POKOJ	14,55

Celková plocha bytu [m²]: 60,57

B.202 – 2 + KK

Číslo	Název	Plocha [m²]
202.1	CHODBA	4,46
202.2	KOUPELNA	2,60
202.3	WC	1,55
202.4	KOMORA	2,52
202.5	OBYVACÍ POKOJ + KK	16,65
202.6	SCHODIŠTĚ	5,56
202.7	POKOJ	14,10
202.8	POKOJ	11,56

Celková plocha bytu [m²]: 59


B.203 – 2 + KK

Číslo	Název	Plocha [m²]
203.1	CHODBA	4,46
203.2	KOUPELNA	2,60
203.3	WC	1,55
203.4	KOMORA	2,52
203.5	OBYVACÍ POKOJ + KK	16,65
203.6	SCHODIŠTĚ S PODESTOU	5,56
203.7	POKOJ	14,10
203.8	POKOJ	11,56

Celková plocha bytu [m²]: 59,00

B.204 – 3 + KK

Číslo	Název	Plocha [m²]
204.1	CHODBA	4,46
204.2	KOUPELNA	2,60
204.3	WC	1,52
204.4	KOMORA	2,52
204.5	OBYVACÍ POKOJ + KK	17,22
204.6	SCHODIŠTĚ S PODESTOU	5,56
204.7	POKOJ	12,14
204.8	POKOJ	14,55

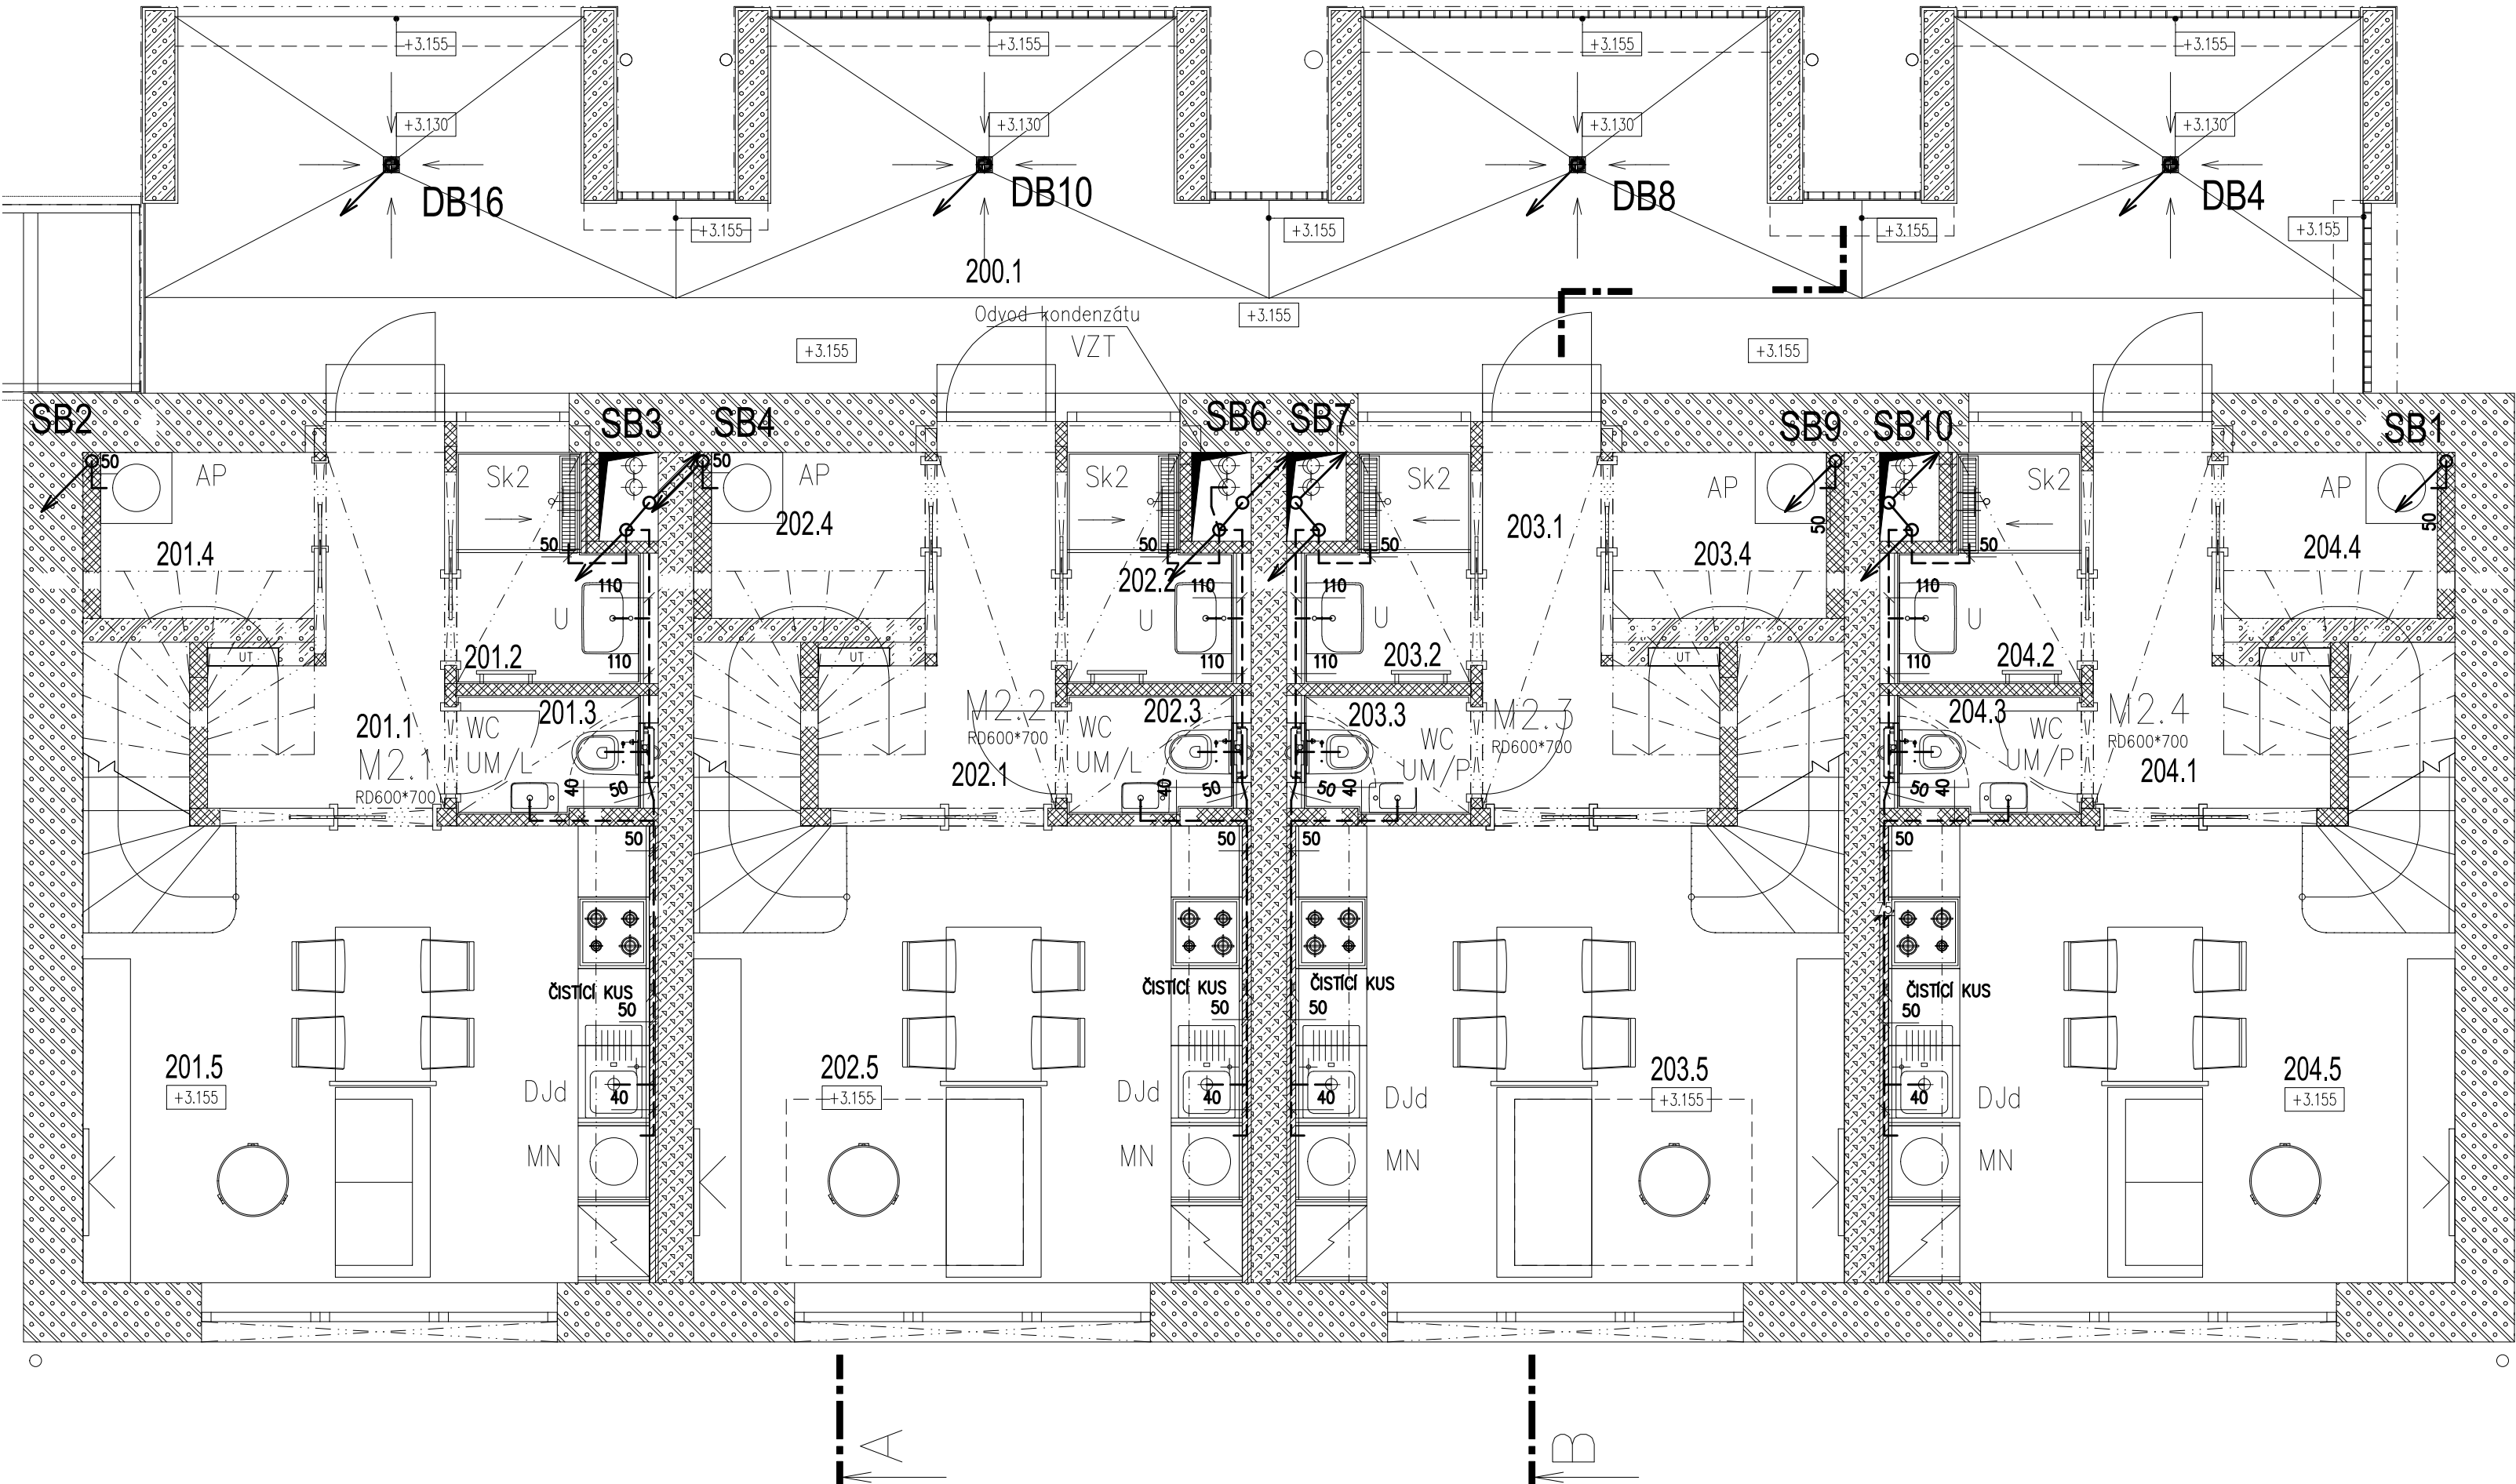

přehledové schema

