

generální projektant:

maspart s.r.o.
IČO: 03198057
Nádražní 1790/22, Šternberk 785 01

zodpovědný projektant:

Ing. arch. Pavel Martinka ČKA 4495
+420 775 914 146 pavel.martinka@maspart.com

HIP:

GROBER PROJECT, s.r.o.
Pasteurova 162/13c, 779 00 Olomouc
Ing. Jiří Grohmann
+420 776 577 933, j.grohmann@groberproject.cz

projektant části:

Ing. Michal Gerych
Václavská 330, 760 01 Zlín
+420 603 176 866, michalgerych@gmail.com

investor:

Město Šumperk
nám. Míru 364/1, 787 01 Šumperk
IČO: 00303461

akce:

Bytový dům Šumperk - Temenice

místo:

ulice Temenická
787 01 Šumperk
p.č. st. 15/2, 16/2, 16/6, 16/7, 18/1, 18/10, 18/12, 18/13,
1275/1, 1275/19, 1275/20, 1275/21, 1275/22, 1275/27, 1334,
1377/8
k.ú.: Horní Temenice [764469]
p.č. 919/2, 919/11, 954
k.ú.: Dolní Temenice [764442]

stupeň:

DOKUMENTACE PRO PROVÁDĚNÍ STAVBY

část:

D.1.4.1
ZAŘÍZENÍ ZDRAVOTNĚ
TECHNICKÝCH INSTALACÍ

objekt:

SO 01

datum:

10/2024


název výkresu, měřítko:

Půdorys 1NP
kanalizace - část "B"
1:50

číslo výkresu:

D.1.4.1
03-B

LEGENDA POTRUBÍ

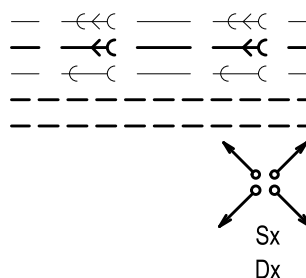

KANALIZACE JEDNOTNÁ KG – SVODNÉ V ZEMI
KANALIZACE DEŠTOVÁ KG – SVODNÉ V ZEMI
KANALIZACE SPLAŠKOVÁ KG – SVODNÉ V ZEMI
KANALIZACE HT – PŘIPOJOVACÍ VNITŘNÍ
KANALIZACE PPR – KONDENZÁT VZT
STOUPAJÍCÍ ODPADNÍ POTRUBÍ DO JINÉHO PATRA
KLESAJÍCÍ ODPADNÍ POTRUBÍ DO JINÉHO PATRA
SPLAŠKOVÉ ODPADNÍ POTRUBÍ
DEŠTOVÉ ODPADNÍ POTRUBÍ

B.100 – Společné prostory

Číslo	Název	Plocha [m²]
100.1	KRYTÁ PAVLAČ	32,74
100.2	TECHNICKÁ MÍSTNOST	5,09
100.3	TECHNICKÁ MÍSTNOST	7,83
100.4	KOMORA (SKLAD)	4,22
100.5	KOMORA (SKLAD)	2,05
100.6	KOMORA (SKLAD)	2,05
100.7	KOMORA (SKLAD)	2,05
100.8	KOMORA (SKLAD)	2,05
100.9	KOMORA (SKLAD)	2,05
100.10	KOMORA (SKLAD)	2,05

Celková plocha bytu [m²]: 62,18
Celková plocha bytu dle NV 366/2013 [m²]: 0

B.101 – Byt 1 + KK

Číslo	Název	Plocha [m²]
101.1	CHODBA	6,96
101.2	KOUPELNA	3,94
101.3	WC	2,14
101.4	OBYVACÍ POKOJ + KK	19,71
101.5	TERASA	5,00

Celková plocha bytu [m²]: 37,75
Celková plocha bytu dle NV 366/2013 [m²]: 0


B.102 – Byt 2 + KK

Číslo	Název	Plocha [m²]
102.1	CHODBA	6,53
102.2	KOUPELNA	3,94
102.3	WC	2,14
102.4	OBYVACÍ POKOJ + KK	18,56
102.5	POKOJ	19,00
102.6	TERASA	5,01
102.7	TERASA	5,01

Celková plocha bytu [m²]: 60,19
Celková plocha bytu dle NV 366/2013 [m²]: 0

B.103 – Byt 1 + KK

Číslo	Název	Plocha [m²]
103.1	CHODBA	6,96
103.2	KOUPELNA	3,94
103.3	WC	2,14
103.4	OBYVACÍ POKOJ + KK	19,71
103.5	TERASA	5,00

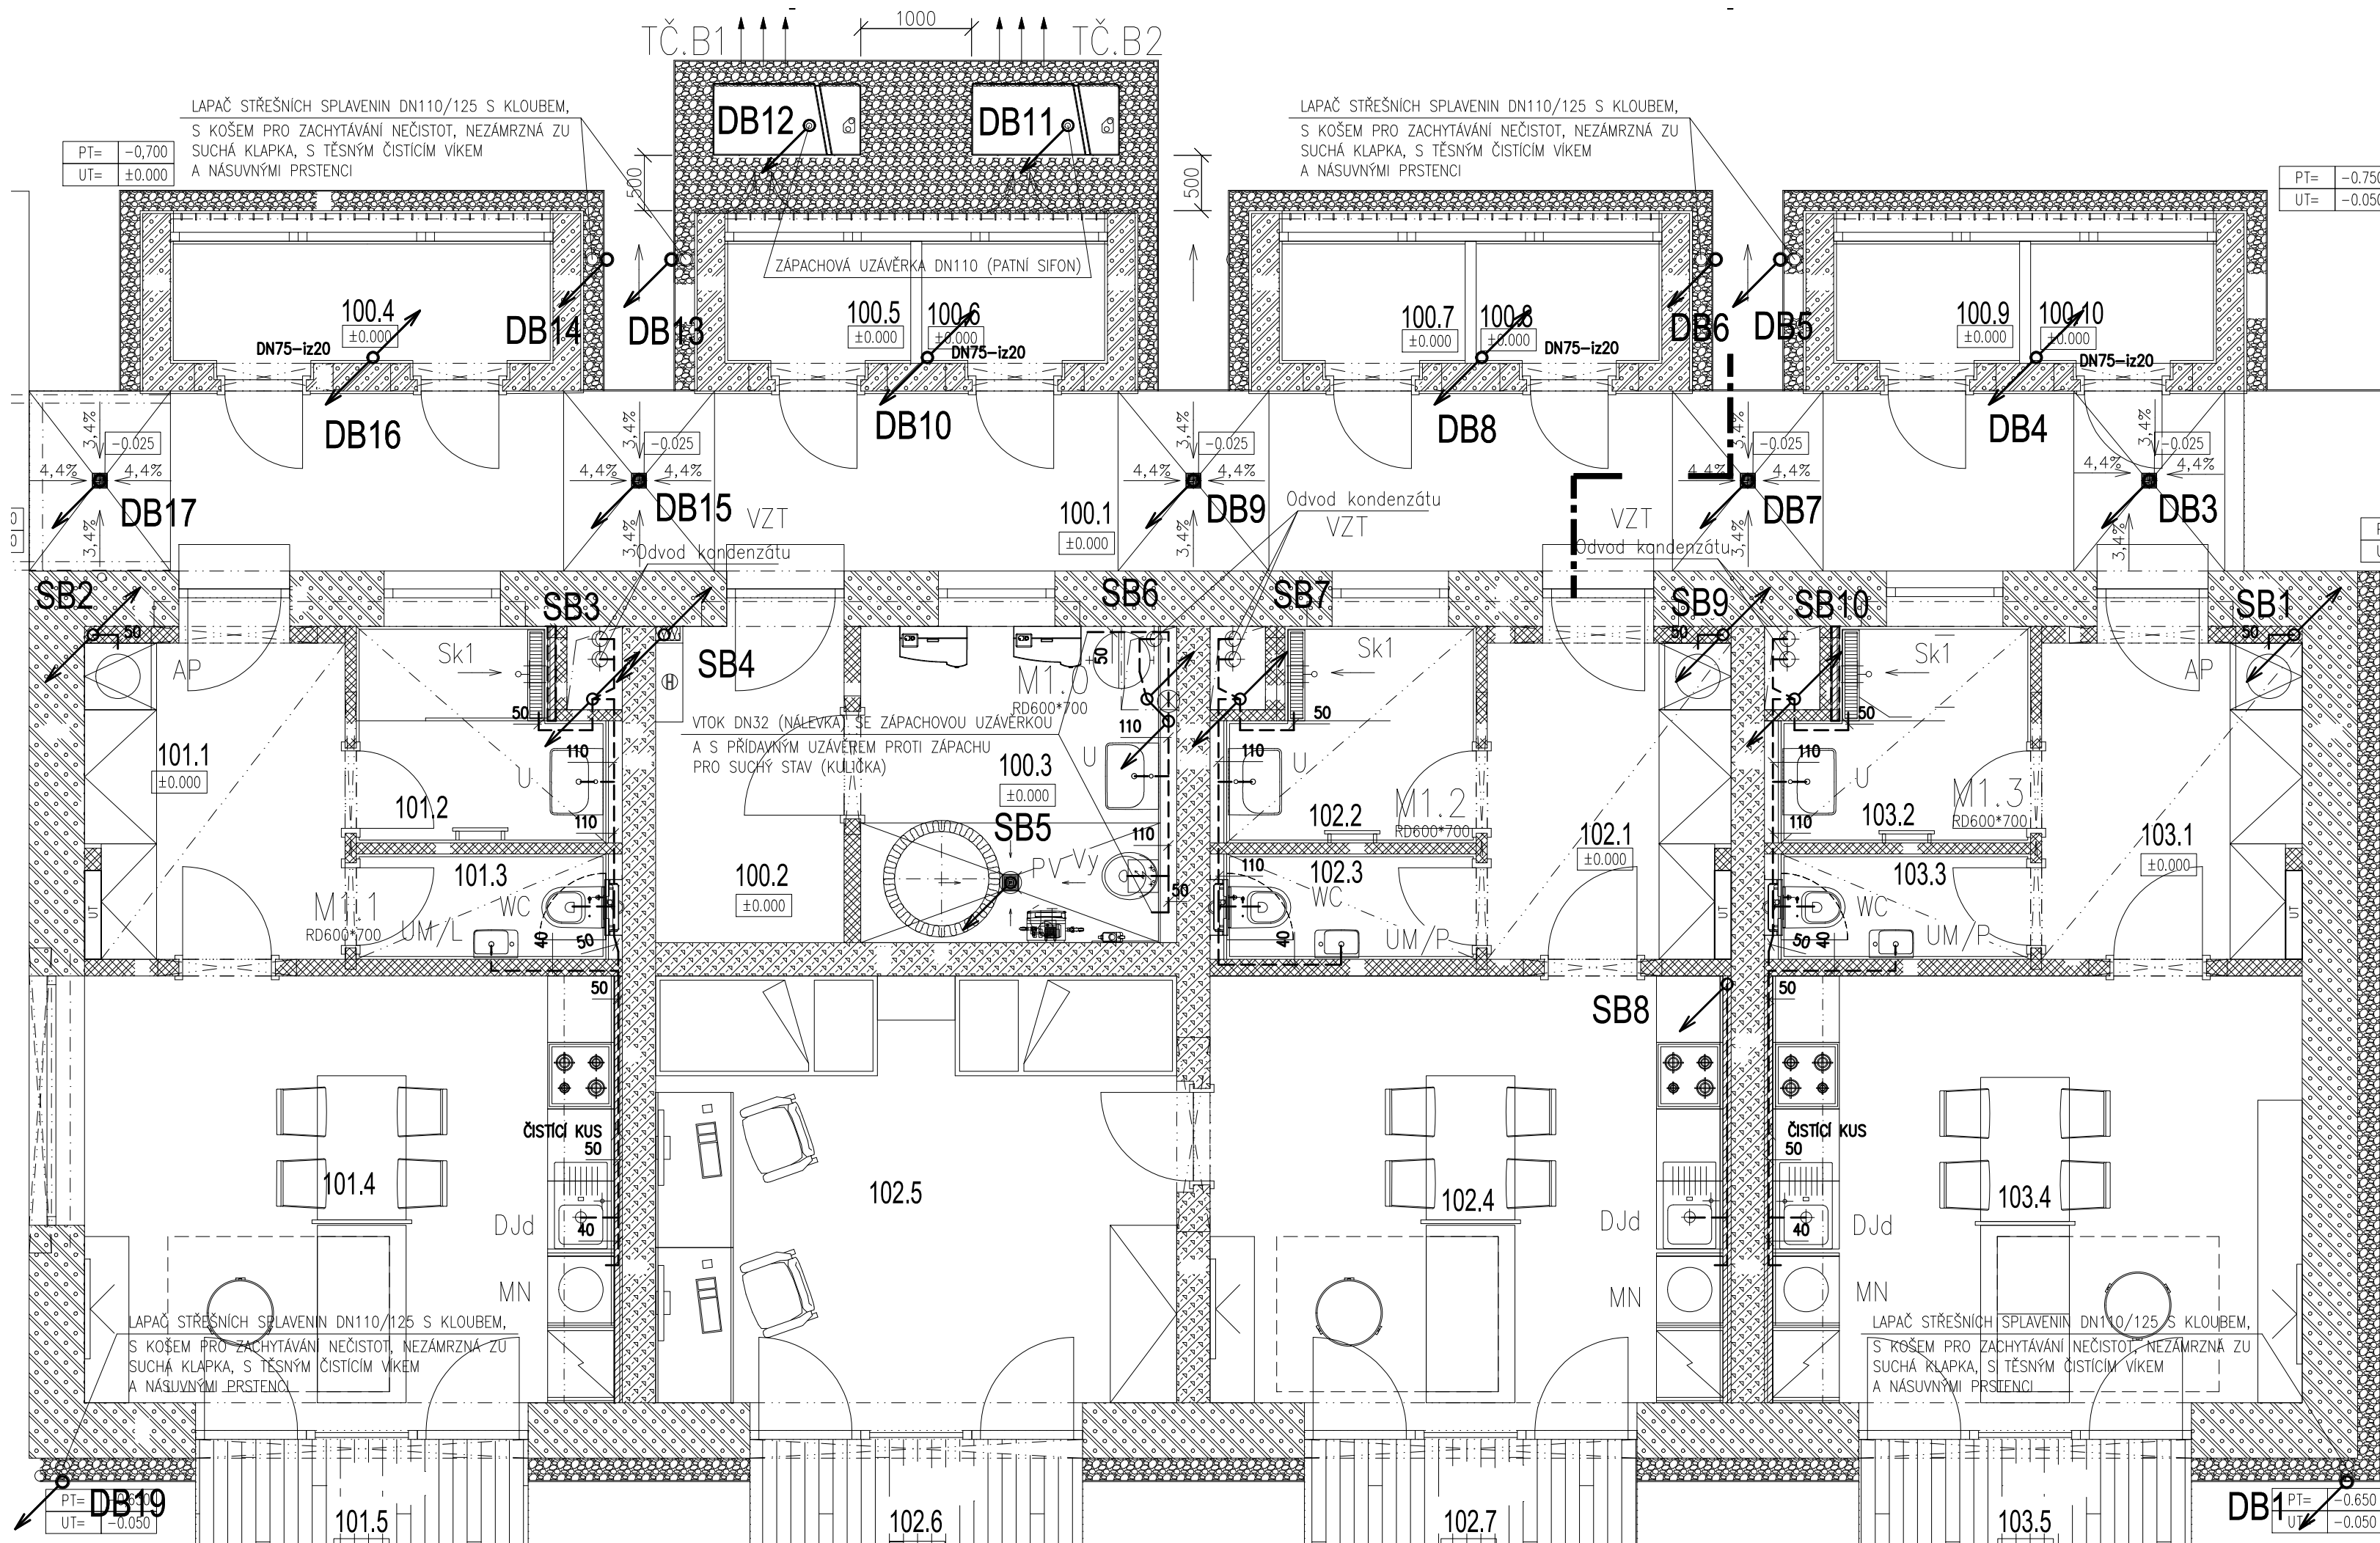

přehledové schema

