

LEGENDA MÍSTNOSTÍ

A.100 – Společné prostory

Číslo	Název	Plocha [m²]
100.1	KRYTÁ PAVLAČ	32,97
100.2	TECHNICKÁ MÍSTNOST	5,68
100.3	TECHNICKÁ MÍSTNOST	7,67
100.4	KOMORA (SKLAD)	2,05
100.5	KOMORA (SKLAD)	2,05
100.6	KOMORA (SKLAD)	2,05
100.7	KOMORA (SKLAD)	2,05
100.8	KOMORA (SKLAD)	2,05
100.9	KOMORA (SKLAD)	2,05
100.10	KOMORA (SKLAD)	4,22

Celková plocha bytu [m²]: 62,84

A.101 – Byt 2+kk

Číslo	Název	Plocha [m²]
101.1	CHODBA	6,71
101.2	KOUPELNA	3,85
101.3	WC	2,25
101.4	OBÝVACÍ POKOJ + KK	18,85
101.5	POKOJ	19,59
101.6	TERASA	5,00
101.7	TERASA	5,00

Celková plocha bytu [m²]: 61,25

A.102 – 2+1


Číslo	Název	Plocha [m²]
102.1	CHODBA	7,00
102.2	KOUPELNA	3,85
102.3	WC	2,25
102.4	POKOJ	18,85
102.5	KUCHYŇ	13,84
102.6	OBÝVACÍ POKOJ	19,55
102.7	TERASA	5,00
102.8	TERASA	5,00

Celková plocha bytu [m²]: 75,34

Plocha celkem [m²]: 199,43

LEGENDA

—	TOPNÁ VODA Cu PATEŘ – PŘÍVOD
- - -	TOPNÁ VODA Cu PATEŘ – VRAT
- . - .	TOPNÁ VODA Cu V BYTECH – PŘÍVOD
- . - .	TOPNÁ VODA Cu V BYTECH – VRAT
↗ ↘	STOUPAJÍCÍ POTRUBÍ DO JINÉHO PATRA (BEZ ŠÍPKY MÍSTNÍ ODSKOK V RAMCI PATRA)
↖ ↙	KLESAJÍCÍ POTRUBÍ DO JINÉHO PATRA (BEZ ŠÍPKY MÍSTNÍ ODSKOK V RAMCI PATRA)
Mx	MĚŘÍCÍ MÍSTO PŘÍSLUŠNÉHO PROSTORU
Rx.x	ROZDĚLOVAČ A SBĚRAČ PODLAHOVÉHO TOPENÍ

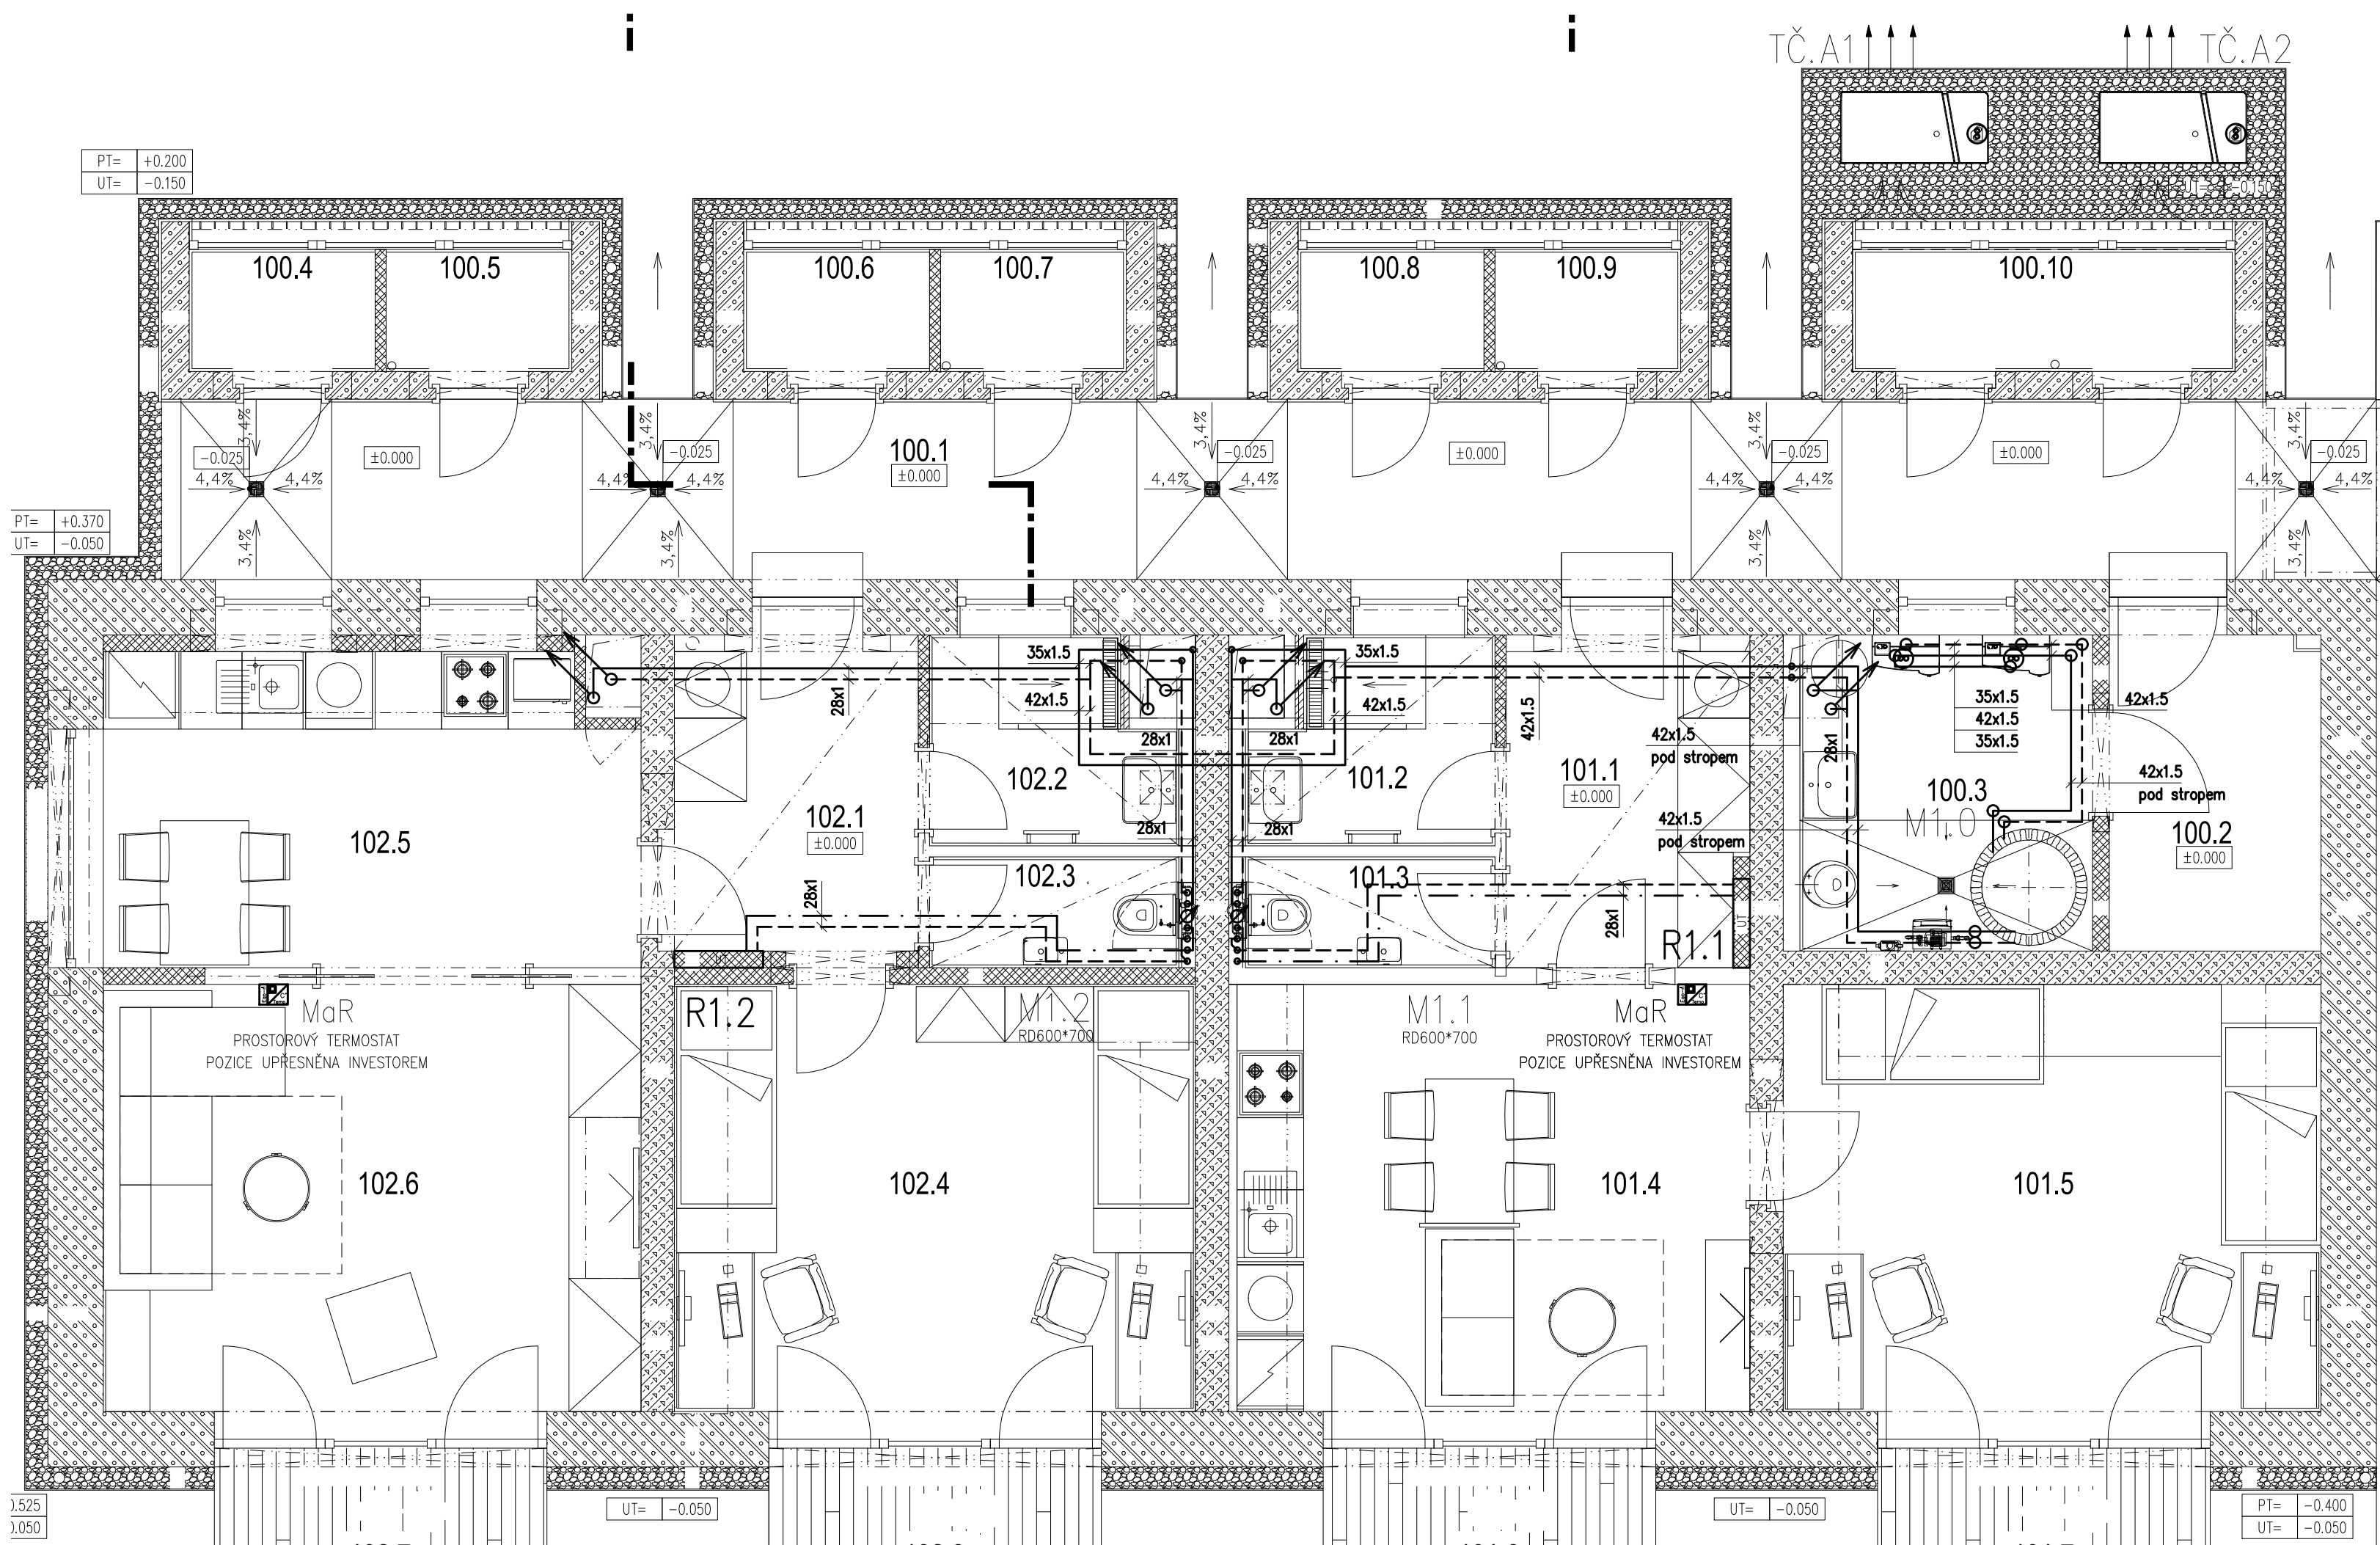

přehledové schéma

