RVT /Rozvaděč nástěnný IP30 min.48M (2x24M)/

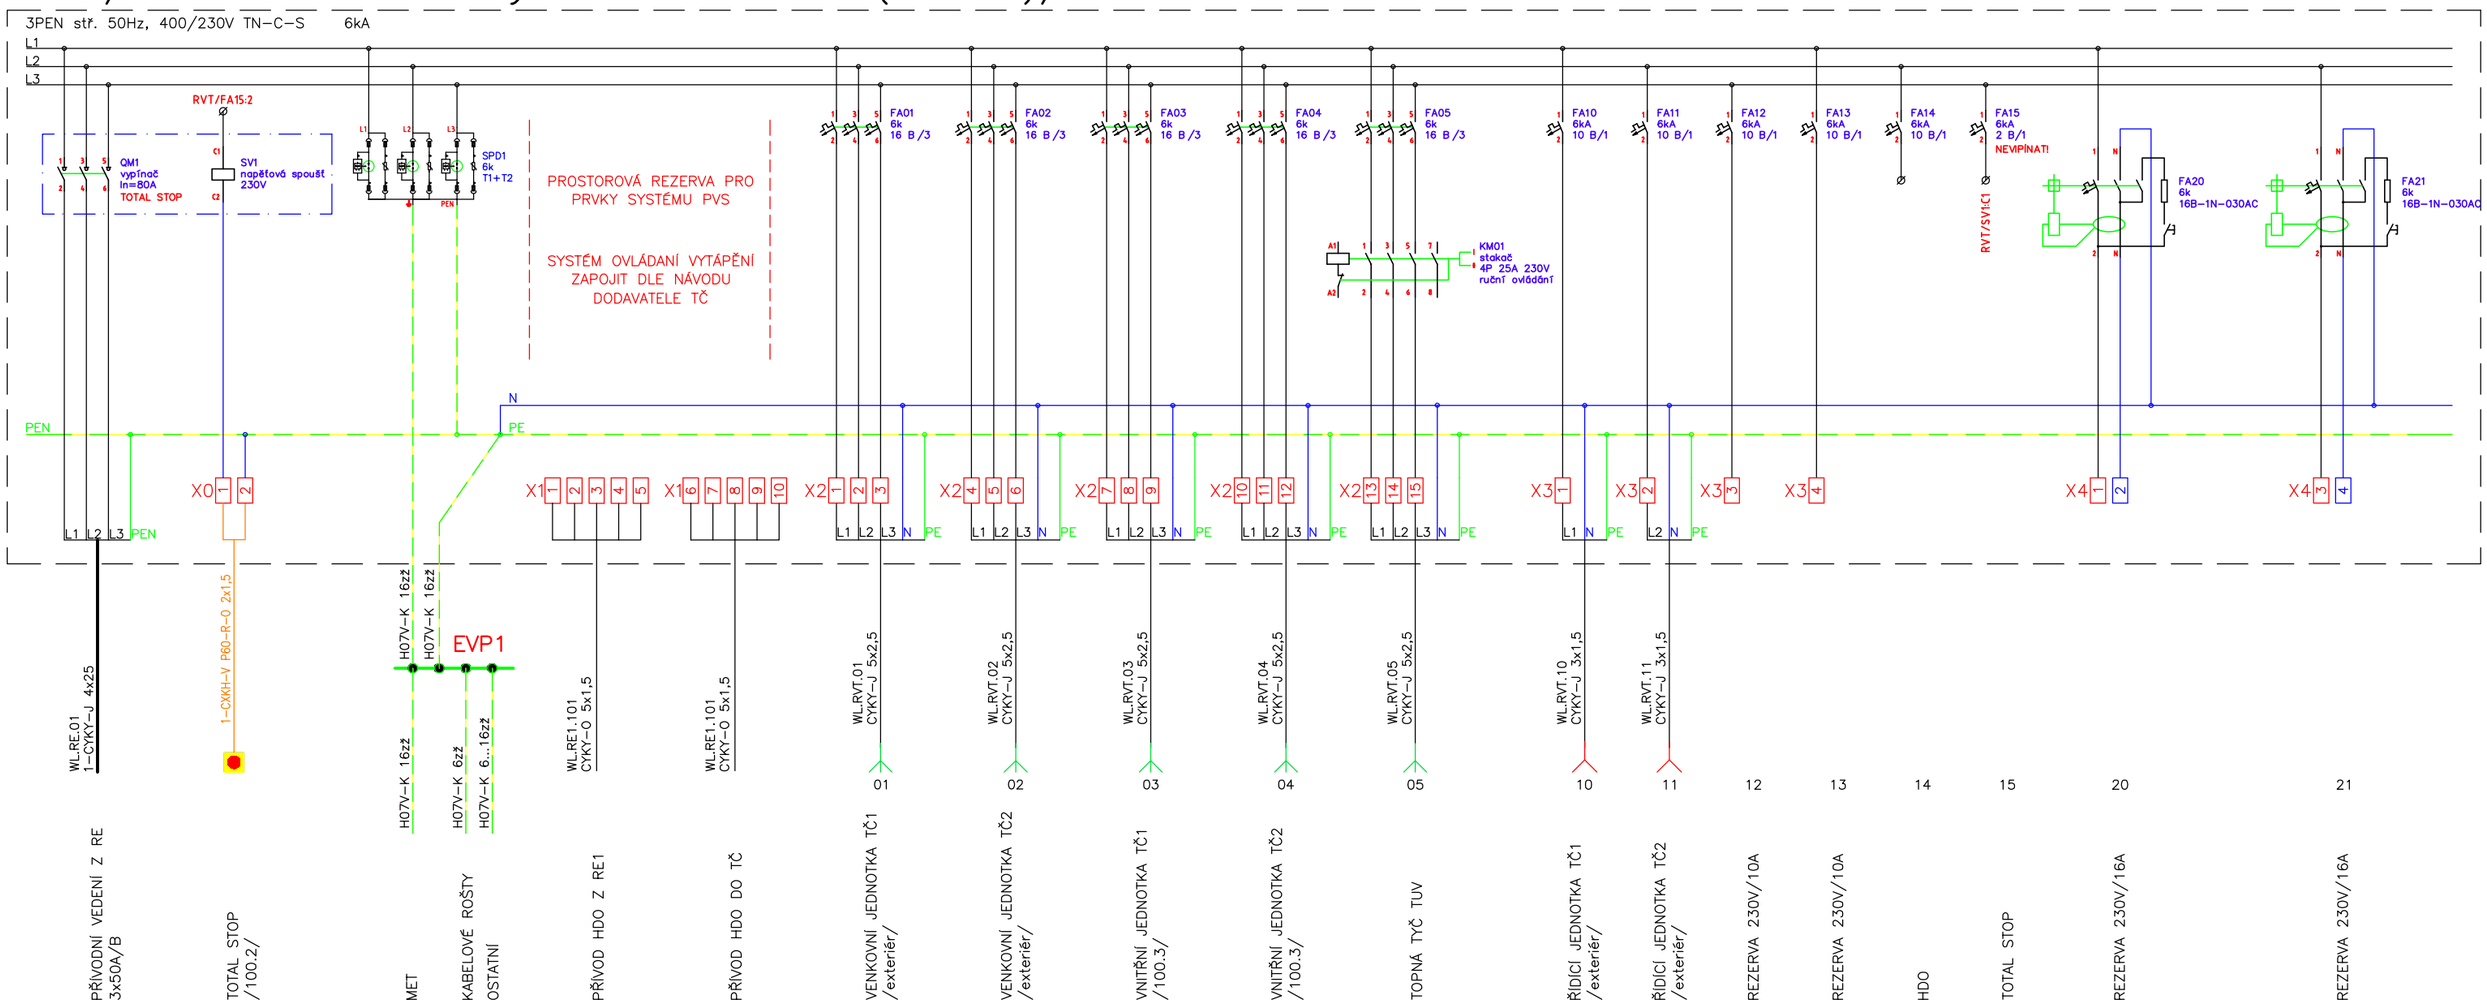

ZÁKLADNÍ TECHNICKÉ ÚDAJE:

Rozvodné soustavy:
– 3NPE stř. 50Hz, 400/230V TN-C-S

Ochrana před úrazem elektrickým proudem bude zajištěna v souladu s ČSN 33 2000-4-41 ed.3, ČSN 33 2000-5-54 ed.3, a souvisejícími normami podle odkazů v těchto normách.
Ochrana při poruše je zajištěna ochranným pospojováním a automatickým odpojením od zdroje.
Ochrana před nebezpečným dotykem bude zajištěna izolací živých částí, kryty nebo přepážkami.
Světelné okruhy a zásuvkové okruhy (do 32A včetně) jsou navíc doplněny o doplňkovou ochranu proudovým chráničem s vybavovacím proudem 30mA.

AKCE	Bytový dům Šumperk - Temenice SO 01 - Bytový dům („A“ + „B“)				ELEKTRO BLAŤÁK OD NÁVRHU PO REALIZACI
VYPRACOVAL RADIM BLAŤÁK		KONTROLOVAL RADIM BLAŤÁK			
MÍSTO p.č. 18/1, 16/2, 16/6, 16/7 k.ú.: Horní Temenice [764469] Temenická 787 01 Šumperk					PARE
INVESTOR Město Šumperk, nám. Míru 364/1, 787 01 Šumperk: IČO:00303461					
ČÁST D.1.4.5	DATUM 09/2024	ZAKÁZKA 2024/13	STUPEŇ DPS	FORMÁT 2xA4	MĚŘÍTKO
ČÁST PŘÍLOHA	SILNOPROUDÁ ELEKTROTECHNIKA Objekt A - rozvaděč RVT				ČÍSLO VÝKRESU D.1.4.5-12

Radim Blaťák, Dolany 589, 783 16 Dolany, mobil: 777 578 306, email: info@elektroblatak.cz