

generální projektant:

maspart s.r.o.  
IČO: 03198057  
Nádražní 1790/22, Šternberk 785 01

zodpovědný projektant:

Ing. arch. Pavel Martinka ČKA 4495  
+420 775 914 146 pavel.martinka@maspart.com

HIP:

GROBER PROJECT, s.r.o.  
Pasteurova 162/13c, 779 00 Olomouc  
Ing. Jiří Grohmann  
+420 776 577 933, j.grohmann@groberproject.cz

projektant části:

Ing. Michal Gerych  
Václavská 330, 760 01 Zlín  
+420 603 176 866, michalgerych@gmail.com

investor:

Město Šumperk  
nám. Míru 364/1, 787 01 Šumperk  
IČO: 00303461

akce:

Bytový dům Šumperk - Temenice

místo:

ulice Temenická  
787 01 Šumperk  
p.č. st. 15/2, 16/2, 16/6, 16/7, 18/1, 18/10, 18/12, 18/13,  
1275/1, 1275/19, 1275/20, 1275/21, 1275/22, 1275/27, 1334,  
1377/8  
k.ú.: Horní Temenice [764469]  
p.č. 919/2, 919/11, 954  
k.ú.: Dolní Temenice [764442]

stupeň:

DOKUMENTACE PRO PROVÁDĚNÍ STAVBY

část:

D.1.4.1  
ZAŘÍZENÍ ZDRAVOTNĚ  
TECHNICKÝCH INSTALACÍ

název výkresu, měřítko:

Půdorys 2NP  
kanalizace - část "B"  
1:50

objekt:

SO 01


datum:

10/2024

číslo výkresu:

D.1.4.1  
04-B

LEGENDA POTRUBÍ

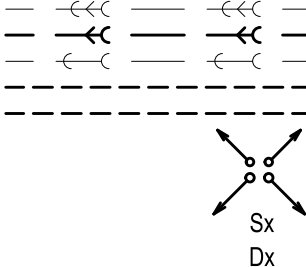

KANALIZACE JEDNOTNÁ KG – SVODNÉ V ZEMI  
KANALIZACE DEŠŤOVÁ KG – SVODNÉ V ZEMI  
KANALIZACE SPLAŠKOVÁ KG – SVODNÉ V ZEMI  
KANALIZACE HT – PŘIPOJOVACÍ VNITŘNÍ  
KANALIZACE PPR – KONDENZÁT VZT  
STOUPAJÍCÍ ODPADNÍ POTRUBÍ DO JINÉHO PATRA  
KLESAJÍCÍ ODPADNÍ POTRUBÍ DO JINÉHO PATRA  
SPLAŠKOVÉ ODPADNÍ POTRUBÍ  
DEŠŤOVÉ ODPADNÍ POTRUBÍ

B.200 – Společenské prostory

Číslo	Název	Plocha [m <sup>2</sup> ]	Podlaha
200.1	KRYTÁ PAVLAČ	54,08	BETON

Celková plocha bytu [m<sup>2</sup>]: 54,08

B.201 – 3 + KK

Číslo	Název	Plocha [m <sup>2</sup> ]
201.1	CHODBA	4,46
201.2	KOUPELNA	2,60
201.3	WC	1,52
201.4	KOMORA	2,52
201.5	OBYVACÍ POKOJ + KK	17,22
201.6	SCHODIŠTĚ S PODESTOU	5,56
201.7	POKOJ	12,14
201.8	POKOJ	14,55

Celková plocha bytu [m<sup>2</sup>]: 60,57

B.202 – 2 + KK

Číslo	Název	Plocha [m <sup>2</sup> ]
202.1	CHODBA	4,46
202.2	KOUPELNA	2,60
202.3	WC	1,55
202.4	KOMORA	2,52
202.5	OBYVACÍ POKOJ + KK	16,65
202.6	SCHODIŠTĚ	5,56
202.7	POKOJ	14,10
202.8	POKOJ	11,56

Celková plocha bytu [m<sup>2</sup>]: 59


B.203 – 2 + KK

Číslo	Název	Plocha [m <sup>2</sup> ]
203.1	CHODBA	4,46
203.2	KOUPELNA	2,60
203.3	WC	1,55
203.4	KOMORA	2,52
203.5	OBYVACÍ POKOJ + KK	16,65
203.6	SCHODIŠTĚ S PODESTOU	5,56
203.7	POKOJ	14,10
203.8	POKOJ	11,56

Celková plocha bytu [m<sup>2</sup>]: 59,00

B.204 – 3 + KK

Číslo	Název	Plocha [m <sup>2</sup> ]
204.1	CHODBA	4,46
204.2	KOUPELNA	2,60
204.3	WC	1,52
204.4	KOMORA	2,52
204.5	OBYVACÍ POKOJ + KK	17,22
204.6	SCHODIŠTĚ S PODESTOU	5,56
204.7	POKOJ	12,14
204.8	POKOJ	14,55

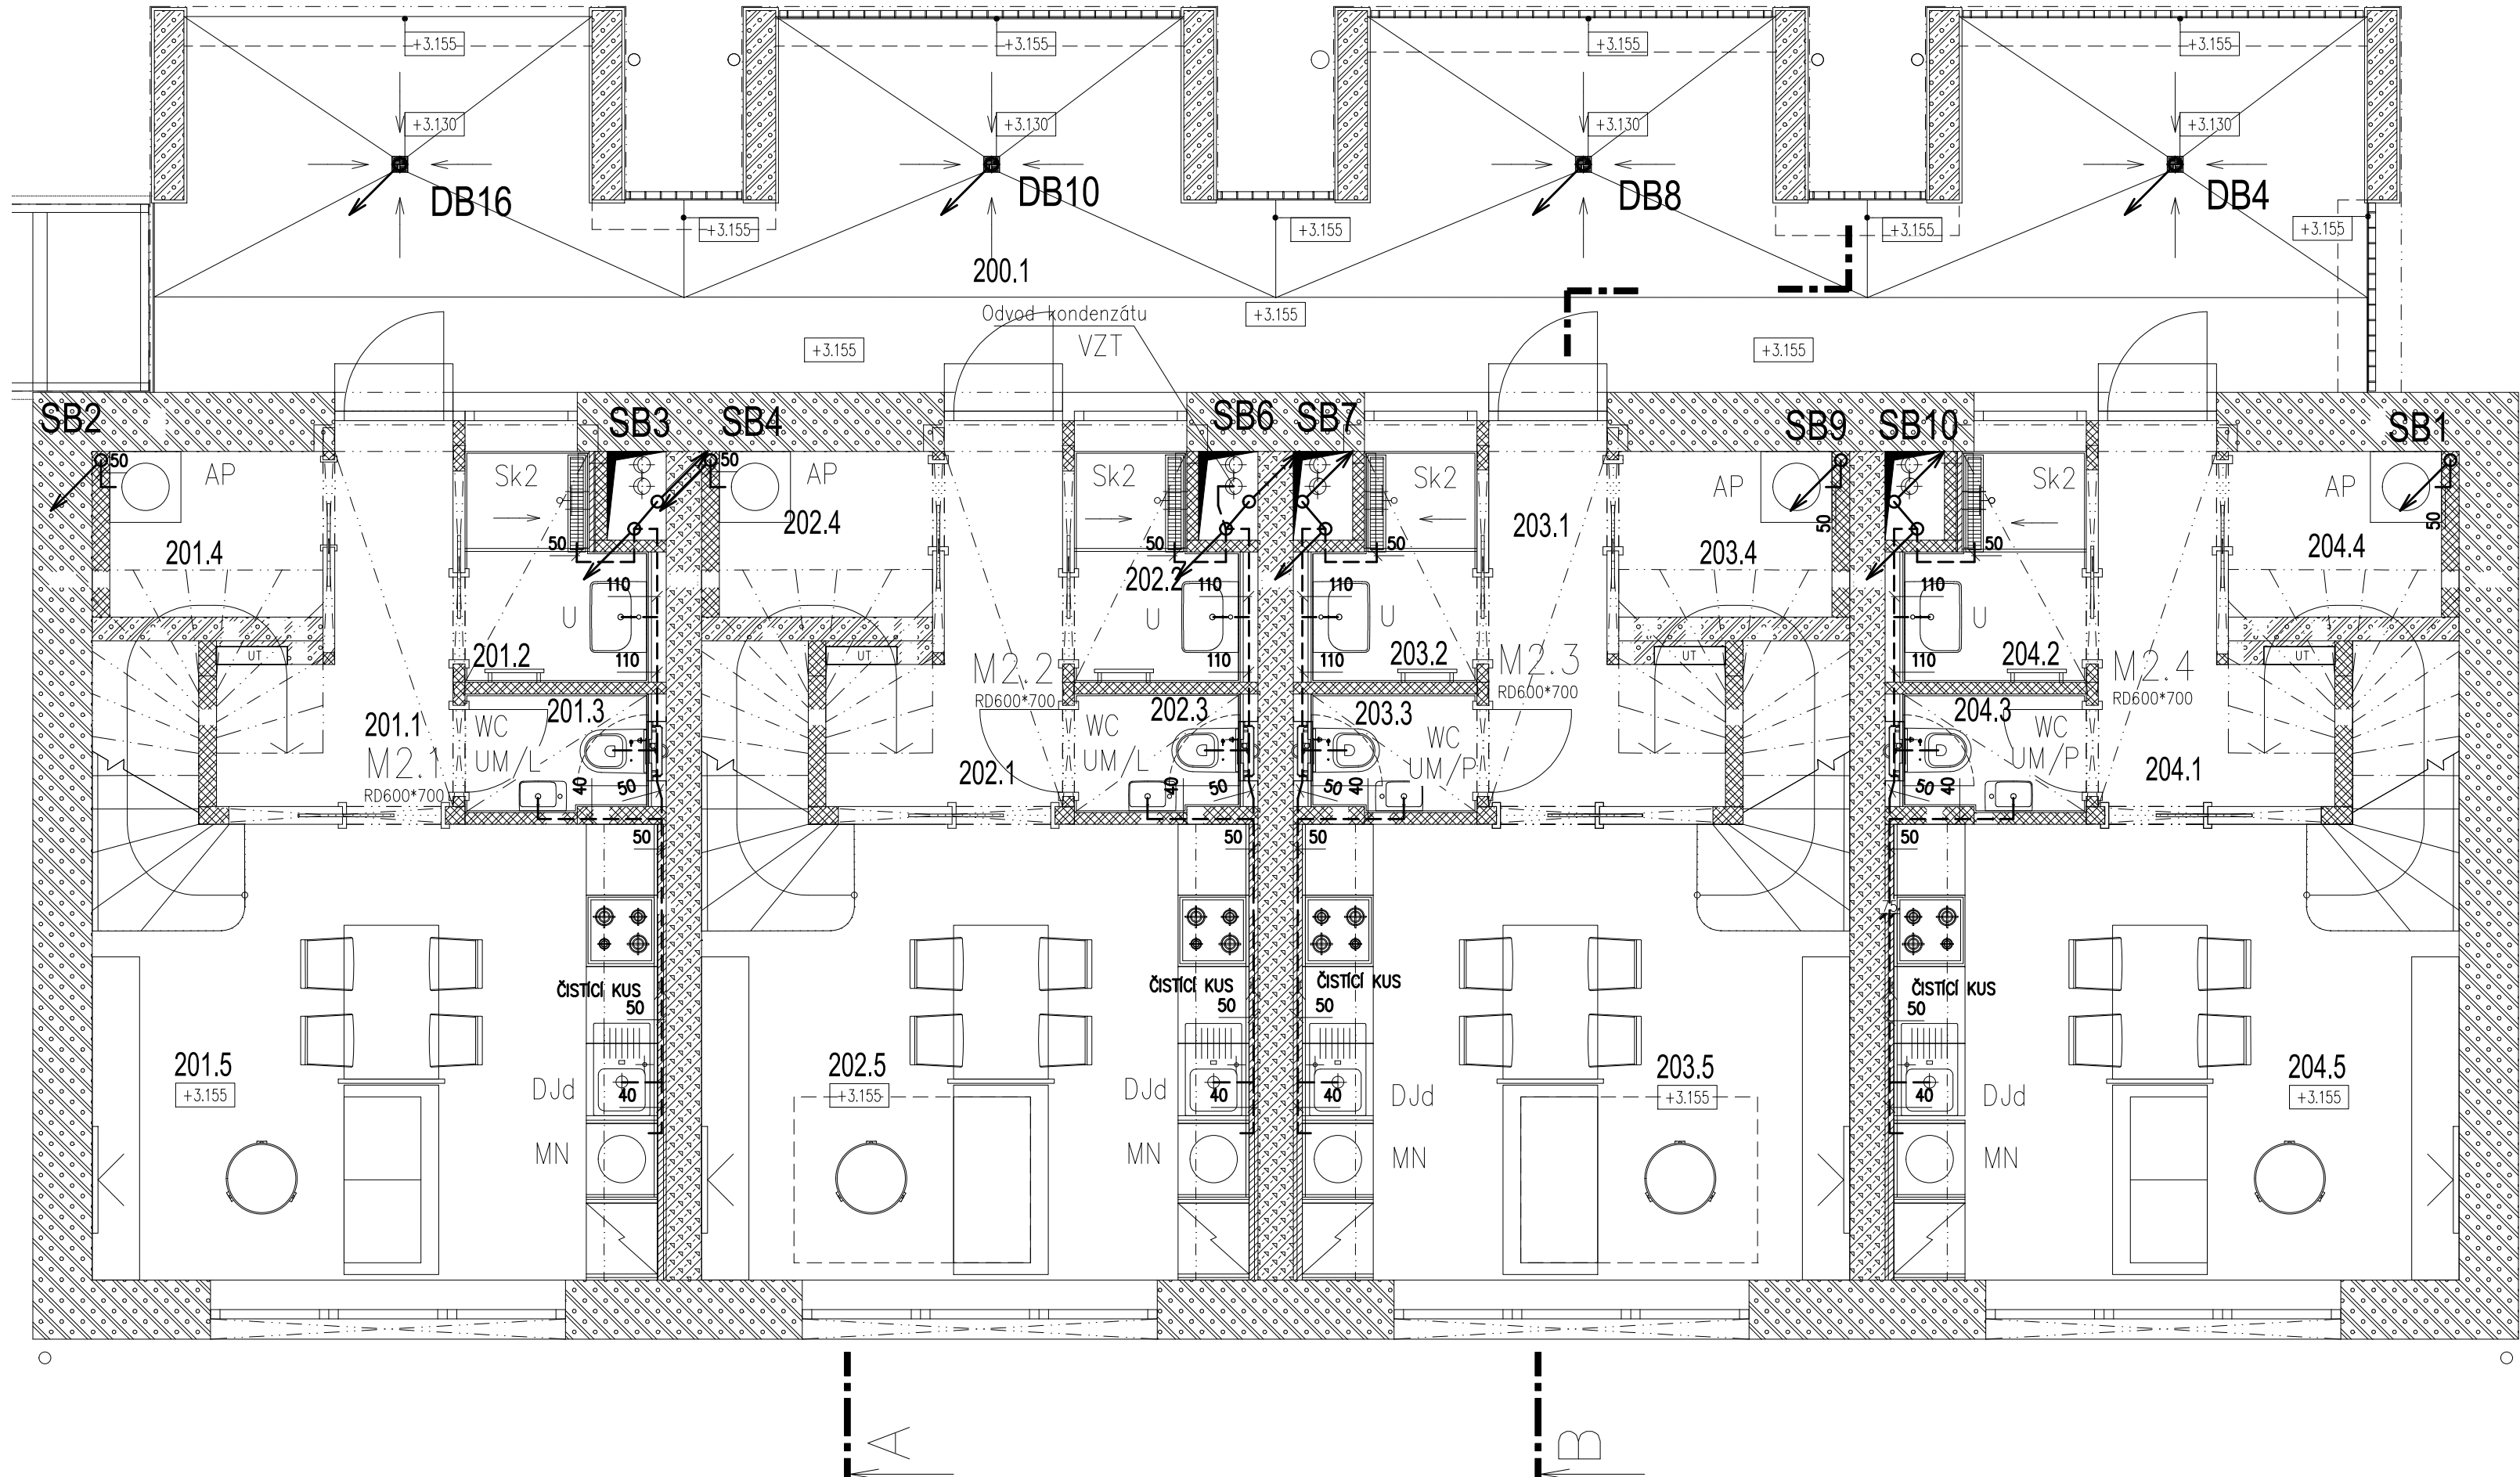

přehledové schema

