


LEGENDA

- 1302

HRANICE PARCEL / ČÍSLO PARCELY - KATASTRÁLNÍ MAPA
- SOUSEDNÍ OBJEKTY
- OBJEKT STAVEBNÍHO ZÁMĚRU
- OZNAČENÍ STÁVAJÍCÍCH VSTUPŮ DO OBJEKTU - VSTUPU BĚHEM PRACÍ ZACHOVÁNY
A PLNĚ PŘÍSTUPNY VEŘENOSTI
TYTO BUDOU OPATŘENY KRYTOU STŘÍŠKOU Z DESEK
- OZNAČENÍ ZAŘÍZENÍ STAVENIŠTĚ
- OPLOCENÍ ZAŘÍZENÍ STAVENIŠTĚ
- DOČASNÉ OPLOCENÍ STAVENIŠTĚ VÝŠKY 1800MM
+ VJEZDOVÁ BRÁNA NA STAVĚNÍŠTĚ Š=4M
- MOBILNÍ KONTEJNER 2500x6000MM - ZÁZEMÍ STAVBY
- STAVENIŠTNÍ BUŇKA 2400x6050MM - ZÁZEMÍ STAVBY
- MOBILNÍ WC PRO STAVBU
- VJEZD NA STAVENIŠTĚ
UMÍSTĚNÍ TABULE SE ZÁKEZM VSTUPU NEPOVOLANÝM OSOBÁM

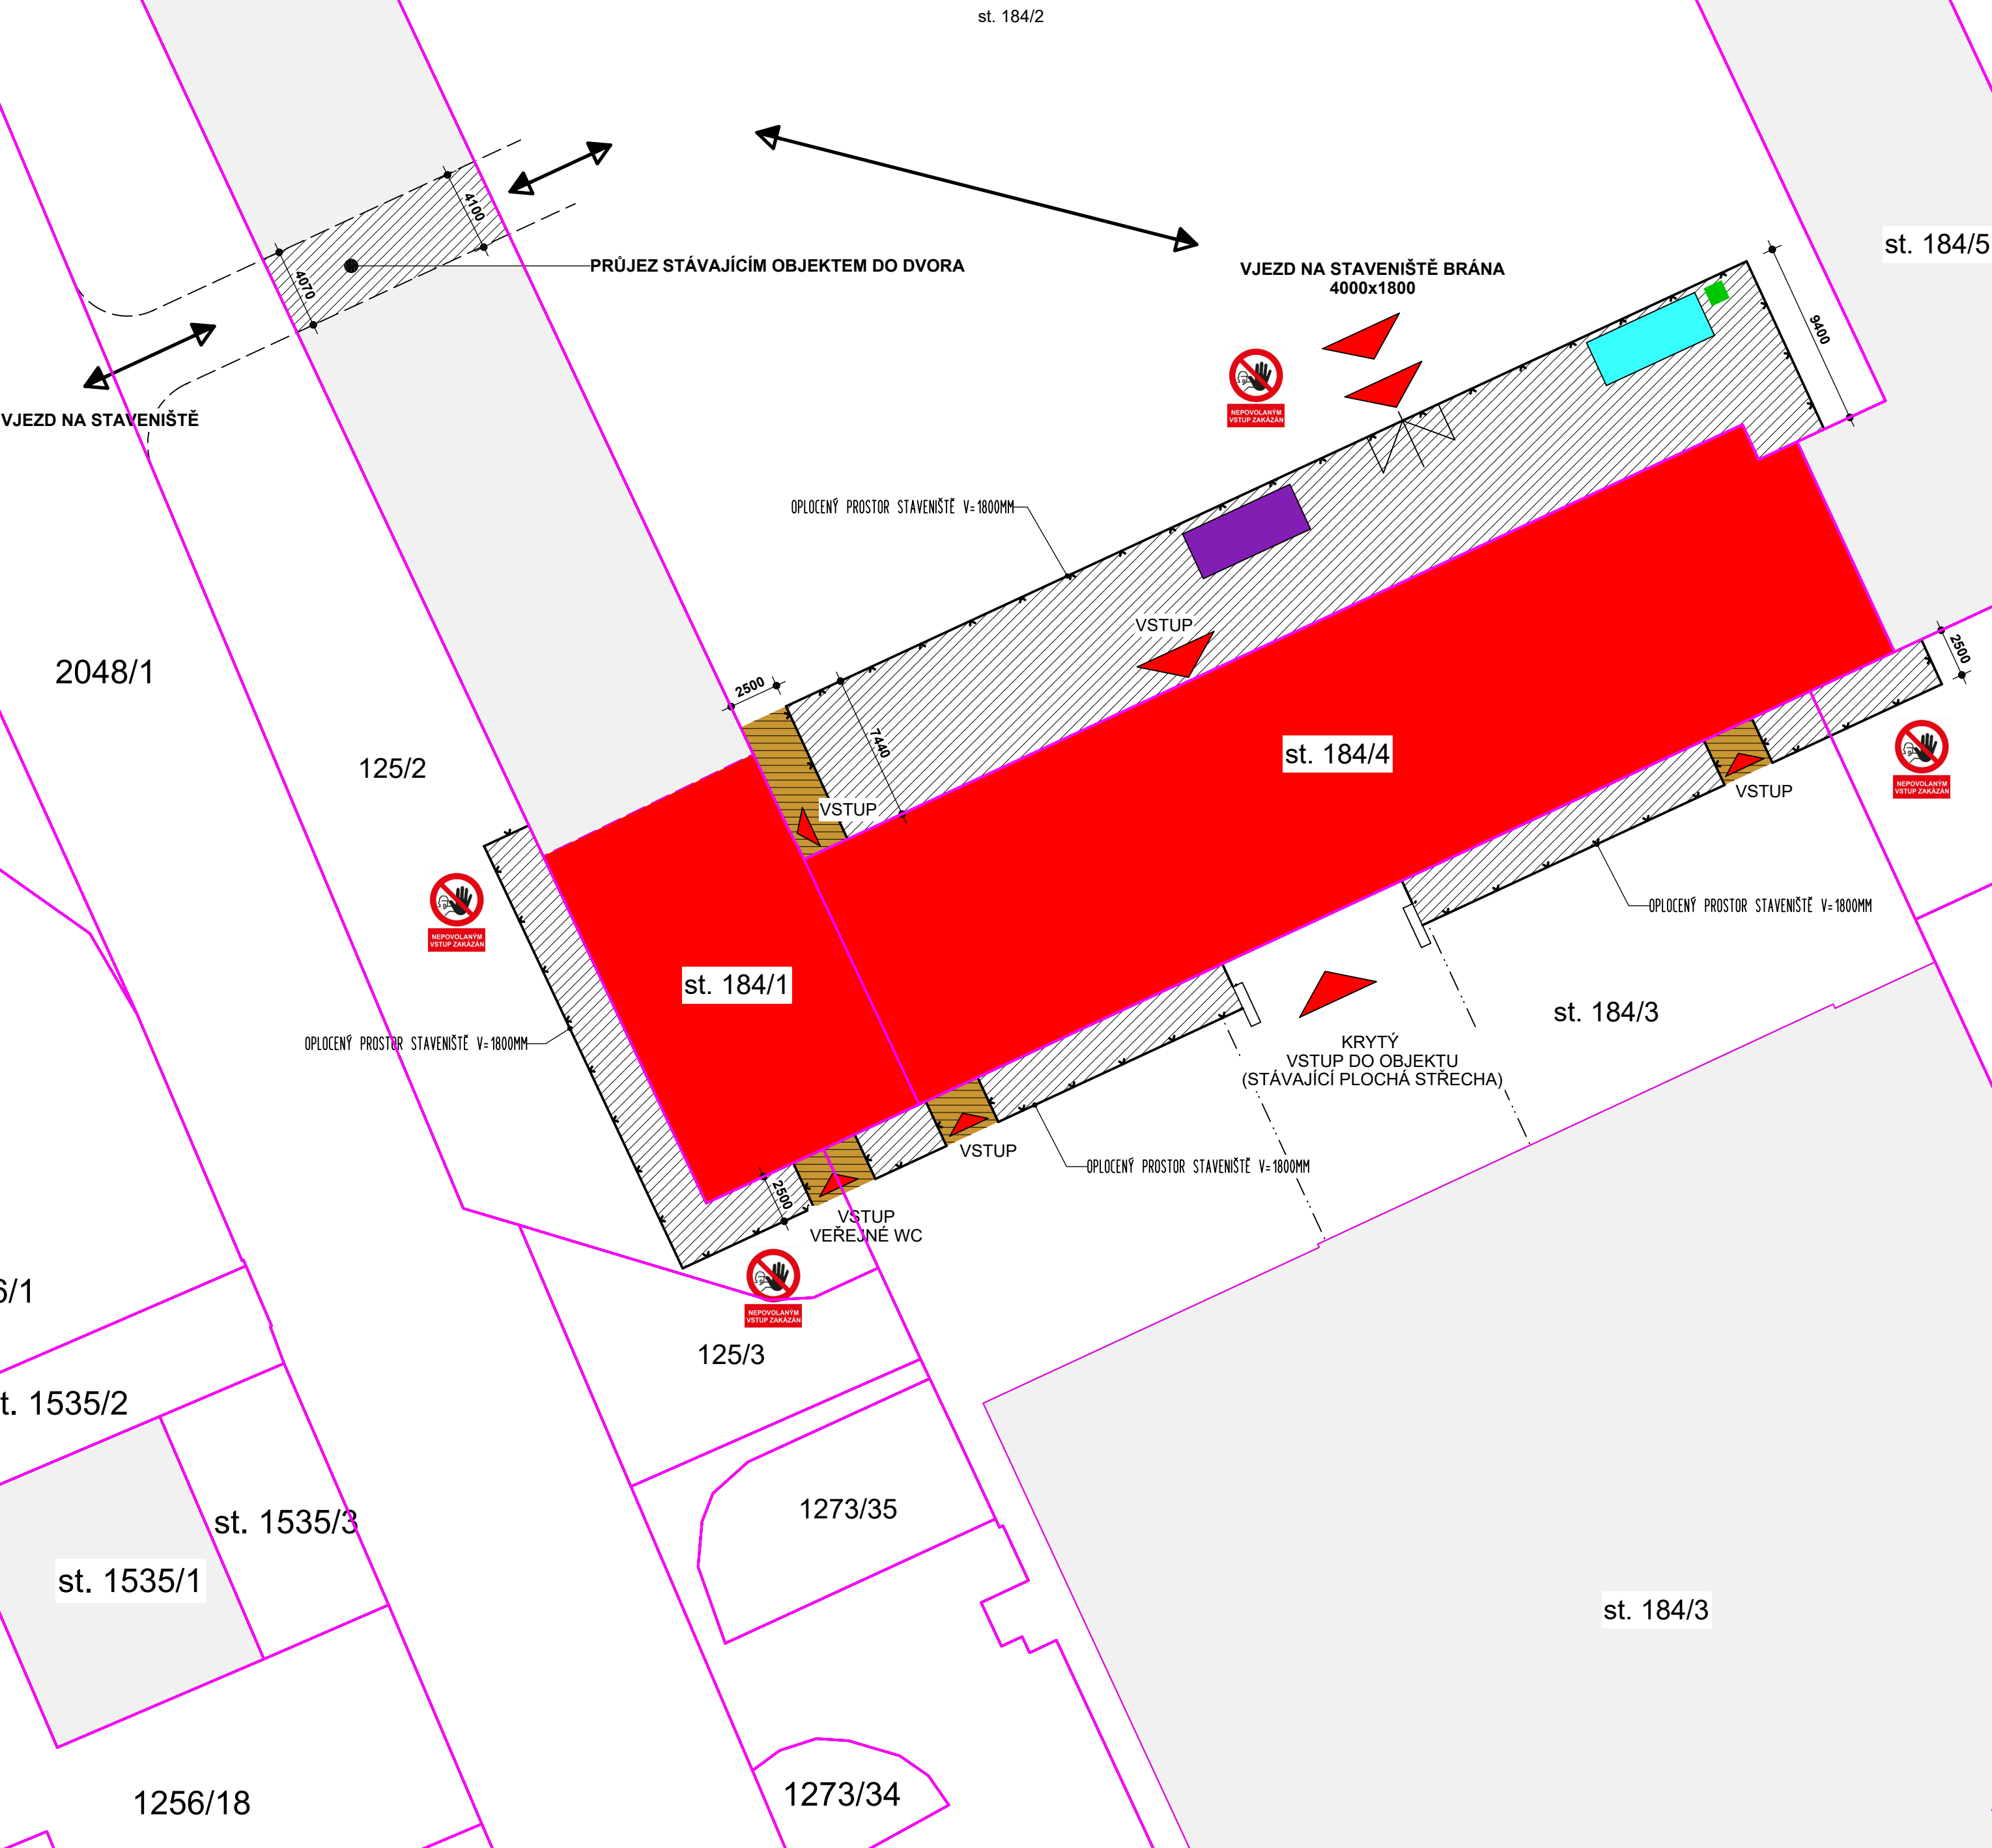

Zodpovědný projektant Ing. Pavel Langer	Autor návrhu Ing. Pavel Langer	Vypracoval Ing. Pavel Langer	FRYS STAVEBNÍ PROJEKCE	
Kraj: Olomoucký	Městský úřad : Šumperk			
Investor: Město Šumperk, náměstí Míru 1, 787 01 Šumperk			Formát	2A4
Stavba: Oprava střechy jihovýchodního křídla Pavlínina dvora Fialova 1a, 787 01 Šumperk			Měřítko	1:250
			Datum	10/2024
Specializace: C. SITUAČNÍ VÝKRESY			Účel	DPS
			Číslo zakázky	24/68
Název výkresu: KOORDINAČNÍ SITUACE STAVBY			Číslo výkresu:	Číslo paré:
			C 03	