
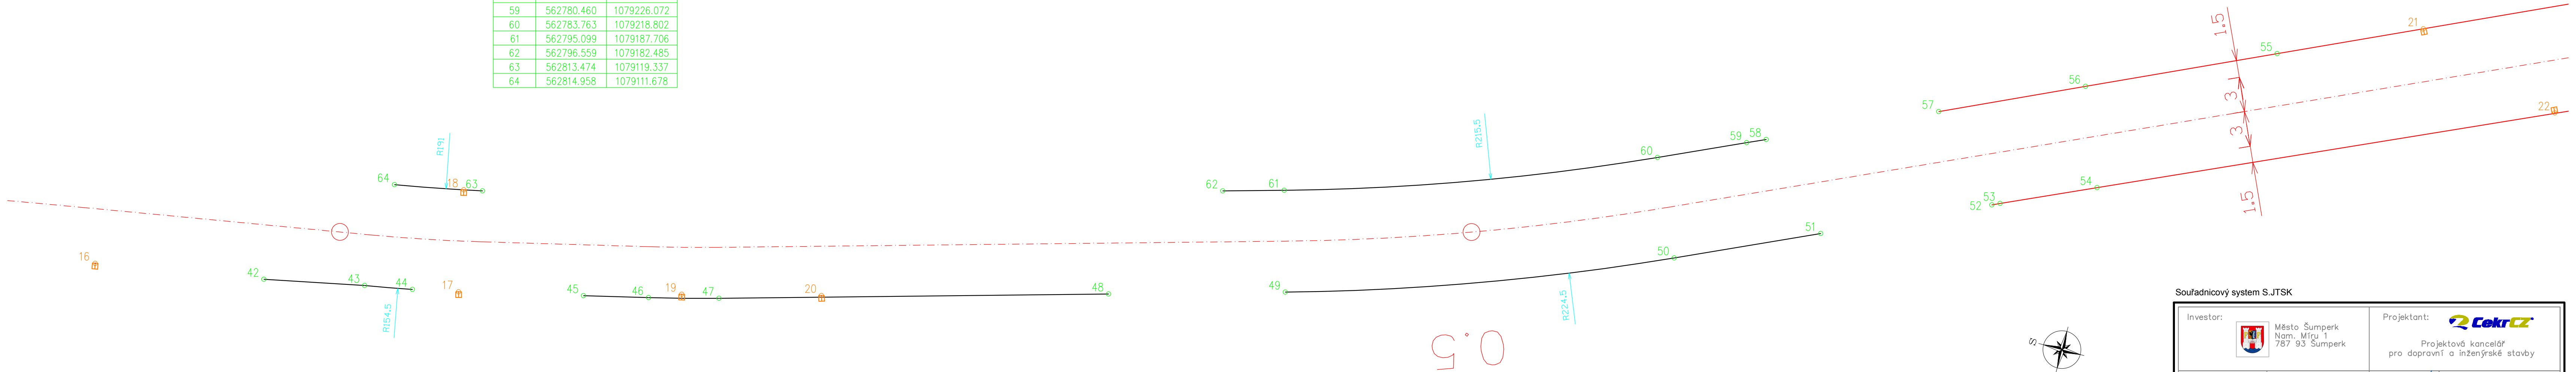


KM 0,350 – 0,600

č.	Y [m]	X [m]
42	562826.020	1079102.702
43	562824.247	1079111.443
44	562823.488	1079115.607
45	562820.118	1079130.340
46	562818.794	1079135.935
47	562817.238	1079141.962
48	562807.971	1079175.098
49	562803.767	1079190.130
50	562791.957	1079222.525
51	562786.528	1079234.474
52	562780.168	1079248.410
53	562779.861	1079249.082
54	562776.294	1079256.998
55	562760.737	1079269.299
56	562767.909	1079253.697
57	562773.419	1079241.754
58	562779.746	1079227.661
59	562780.460	1079226.072
60	562783.763	1079218.802
61	562795.099	1079187.706
62	562796.559	1079182.485
63	562813.474	1079119.337
64	562814.958	1079111.678

VPUSTI		
č.	Y [m]	X [m]
16	562828.512	1079087.941
17	562822.639	1079119.597
18	562813.819	1079117.700
19	562817.747	1079138.687
20	562814.659	1079150.634
21	562755.278	1079281.199
22	562759.449	1079294.339

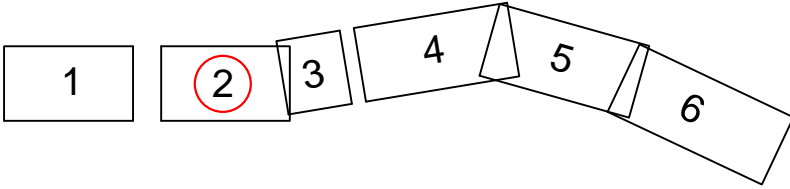


KLAD MAPOVÝCH LISTŮ - M 1:250



LEGENDA:

- STAVEBNÍ ÚPRAVA CYKLOSTEZKY
- STÁVAJÍCÍ SILNIČNÍ OBRUBA – ZČÁSTI NAVRŽENA VÝMĚNA ZA NOVOU
- OSA

Souřadnicový systém S.JTSK

Investor:  Město Šumperk Nam. Míru 1 787 93 Šumperk		Projektant:  Cetr CZ s.r.o. Projektová kancelář pro dopravní a inženýrské stavby	
Zodp. projektant	Ing. Luděk Cetr		Cetr CZ s.r.o.
Ved. projektant	Ing. Luděk Cetr		Mazalova 57/2, 787 01 Šumperk
Vypracoval	Ing. Jaroslav Havlík		IČ: 27821251
Kreslil	Ing. Jaroslav Havlík		Tel: 777 550 647
Kraj: Olomoucký	Kat. území: Šumperk		email: cetr@cekr.cz.eu
Název akce		Formát	4A4
STAVBA CYKLOKOMUNIKACE DESNÁ, ČÁST CYKLOSTEZKA ŠUMPERK – DOLNÍ STUDĚNKY, ÚSEK K.Ú. ŠUMPERK		Měřítko	1:250
		Datum	VIII/2012
		Stupeň	ZDS
		Zak.číslo	0322-12/3
GEODETICKÝ KOORDINAČNÍ VÝKRES 2		Číslo výkresu	Číslo paré
		B3.2	