


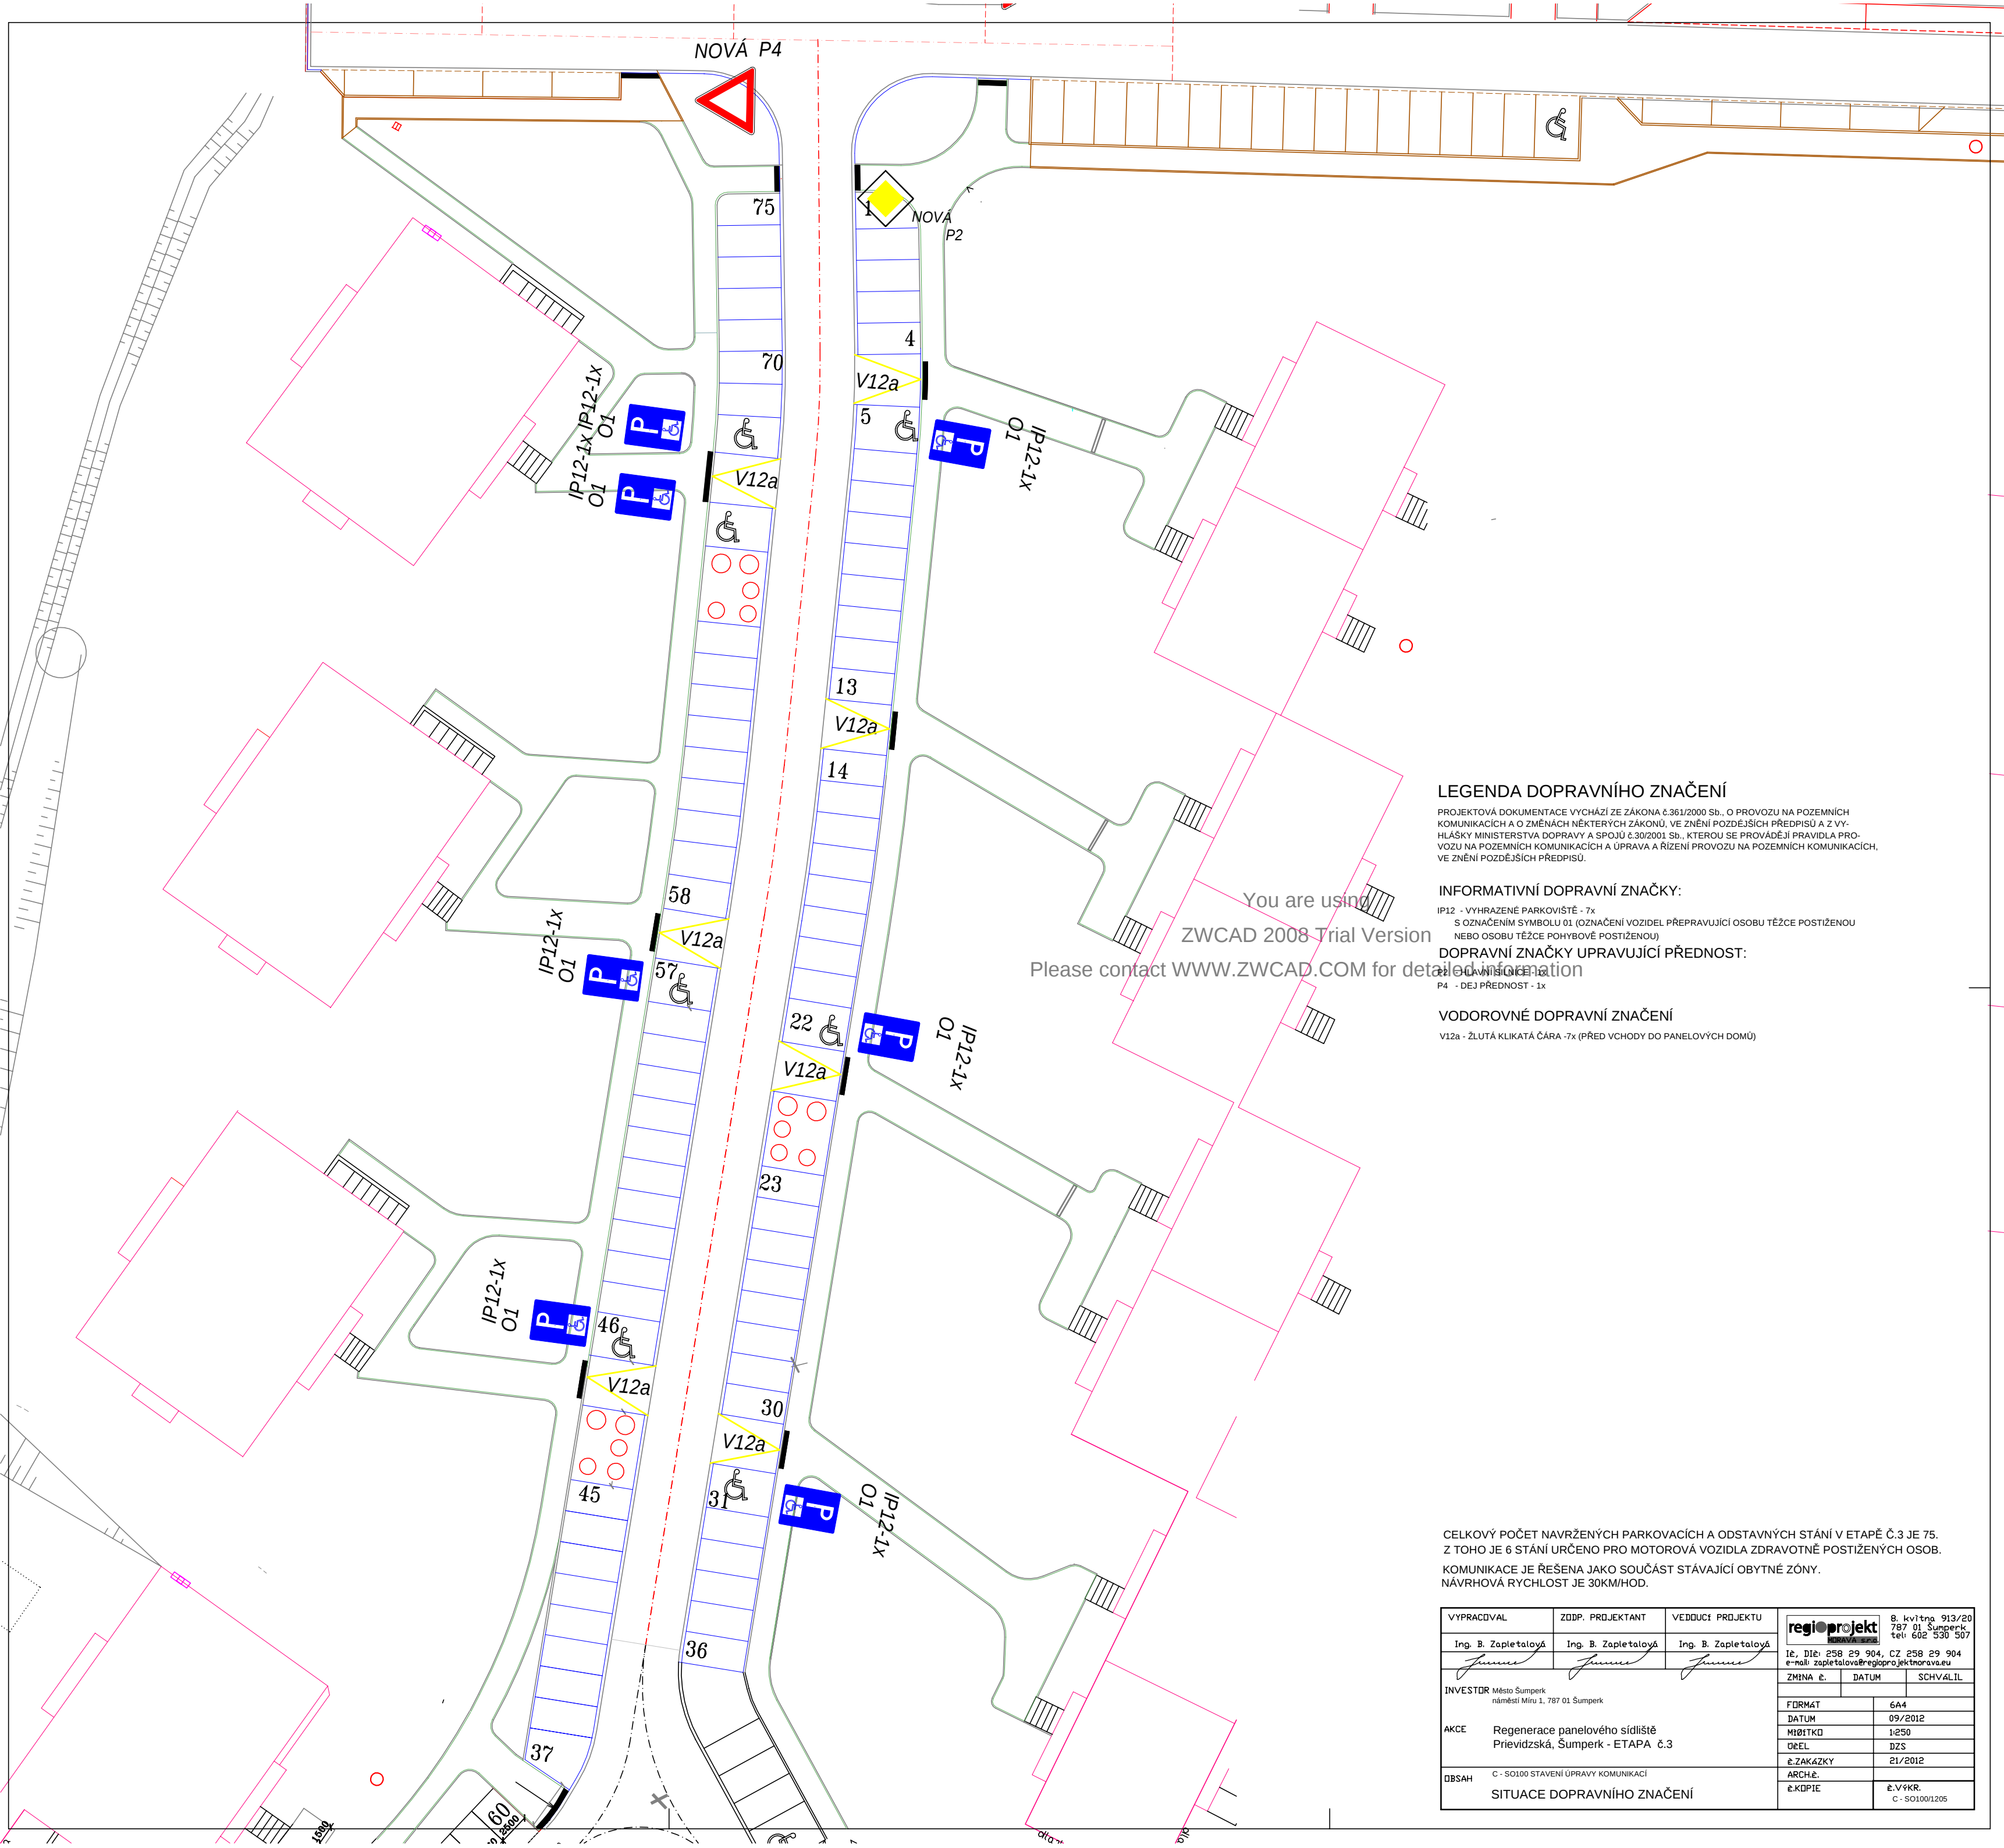

LEGENDA DOPRAVNÍHO ZNAČENÍ

PROJEKTOVÁ DOKUMENTACE VYCHÁZÍ ZE ZÁKONA č.361/2000 Sb., O PROVOZU NA POZEMNÍCH KOMUNIKACÍCH A O ZMĚNÁCH NĚKTERÝCH ZÁKONŮ, VE ZNĚNÍ POZDĚJŠÍCH PŘEDPISŮ A Z VYHLÁŠKY MINISTERSTVA DOPRAVY A SPOJŮ č.30/2001 Sb., KTEROU SE PROVÁDĚJÍ PRAVIDLA PROVOZU NA POZEMNÍCH KOMUNIKACÍCH A ÚPRAVA A ŘÍZENÍ PROVOZU NA POZEMNÍCH KOMUNIKACÍCH, VE ZNĚNÍ POZDĚJŠÍCH PŘEDPISŮ.

INFORMATIVNÍ DOPRAVNÍ ZNAČKY:

IP12 - VYHRAZENÉ PARKOVIŠTĚ - 7x
S OZNAČENÍM SYMBOLU 01 (OZNAČENÍ VOZIDEL PŘEPRAVUJÍCÍ OSOBU TĚŽCE POSTIŽENOU NEBO OSOBU TĚŽCE POHYBOVĚ POSTIŽENOU)

DOPRAVNÍ ZNAČKY UPRAVUJÍCÍ PŘEDNOST:

P4 - DEJ PŘEDNOST - 1x

VODOROVNÉ DOPRAVNÍ ZNAČENÍ

V12a - ŽLUTÁ KLIKATÁ ČÁRA - 7x (PŘED VCHODY DO PANELOVÝCH DOMŮ)

CELKOVÝ POČET NAVRŽENÝCH PARKOVACÍCH A ODSTAVNÝCH STÁNÍ V ETAPĚ č.3 JE 75.
Z TOHO JE 6 STÁNÍ URČENO PRO MOTOROVÁ VOZIDLA ZDRAVOTNĚ POSTIŽENÝCH OSOB.
KOMUNIKACE JE ŘEŠENA JAKO SOUČÁST STÁVAJÍCÍ OBYTNÉ ZÓNY.
NÁVRHOVÁ RYCHLOST JE 30KM/HOD.

VYPRACOVAL	ZODP. PROJEKTANT	VEDOUcí PROJEKTU	regio projekt 8. května 913/20 787 01 Šumperk tel: 602 530 507		
Ing. B. Zapletalová	Ing. B. Zapletalová	Ing. B. Zapletalová	IČ: DIČ: 258 29 904, CZ 258 29 904 e-mail: zapletalova@regioprojektmorava.eu		
<i>[Signature]</i>			ZMĚNA č.	DATUM	SCHVÁLIL
INVESTOR Město Šumperk náměstí Míru 1, 787 01 Šumperk			FORMÁT	6A4	
AKCE Regenerace panelového sídliště Převídzská, Šumperk - ETAPA č.3			DATUM	09/2012	
			MĚŘÍTKO	1:250	
			DEEL	DZS	
			č.ZAKÁZKY	21/2012	
DBSAH C - SO100 STAVENÍ ÚPRAVY KOMUNIKACÍ			ARCH.č.		
SITUACE DOPRAVNÍHO ZNAČENÍ			č.KDPIE	č.VÝKR. C - SO100/1205	