


REVITALIZACE ŠKOLNÍ ZAHRADY ZŠ 8. KVĚTNA 63 ŠUMPERK

INVENTARIZACE DŘEVIN

M 1 : 400

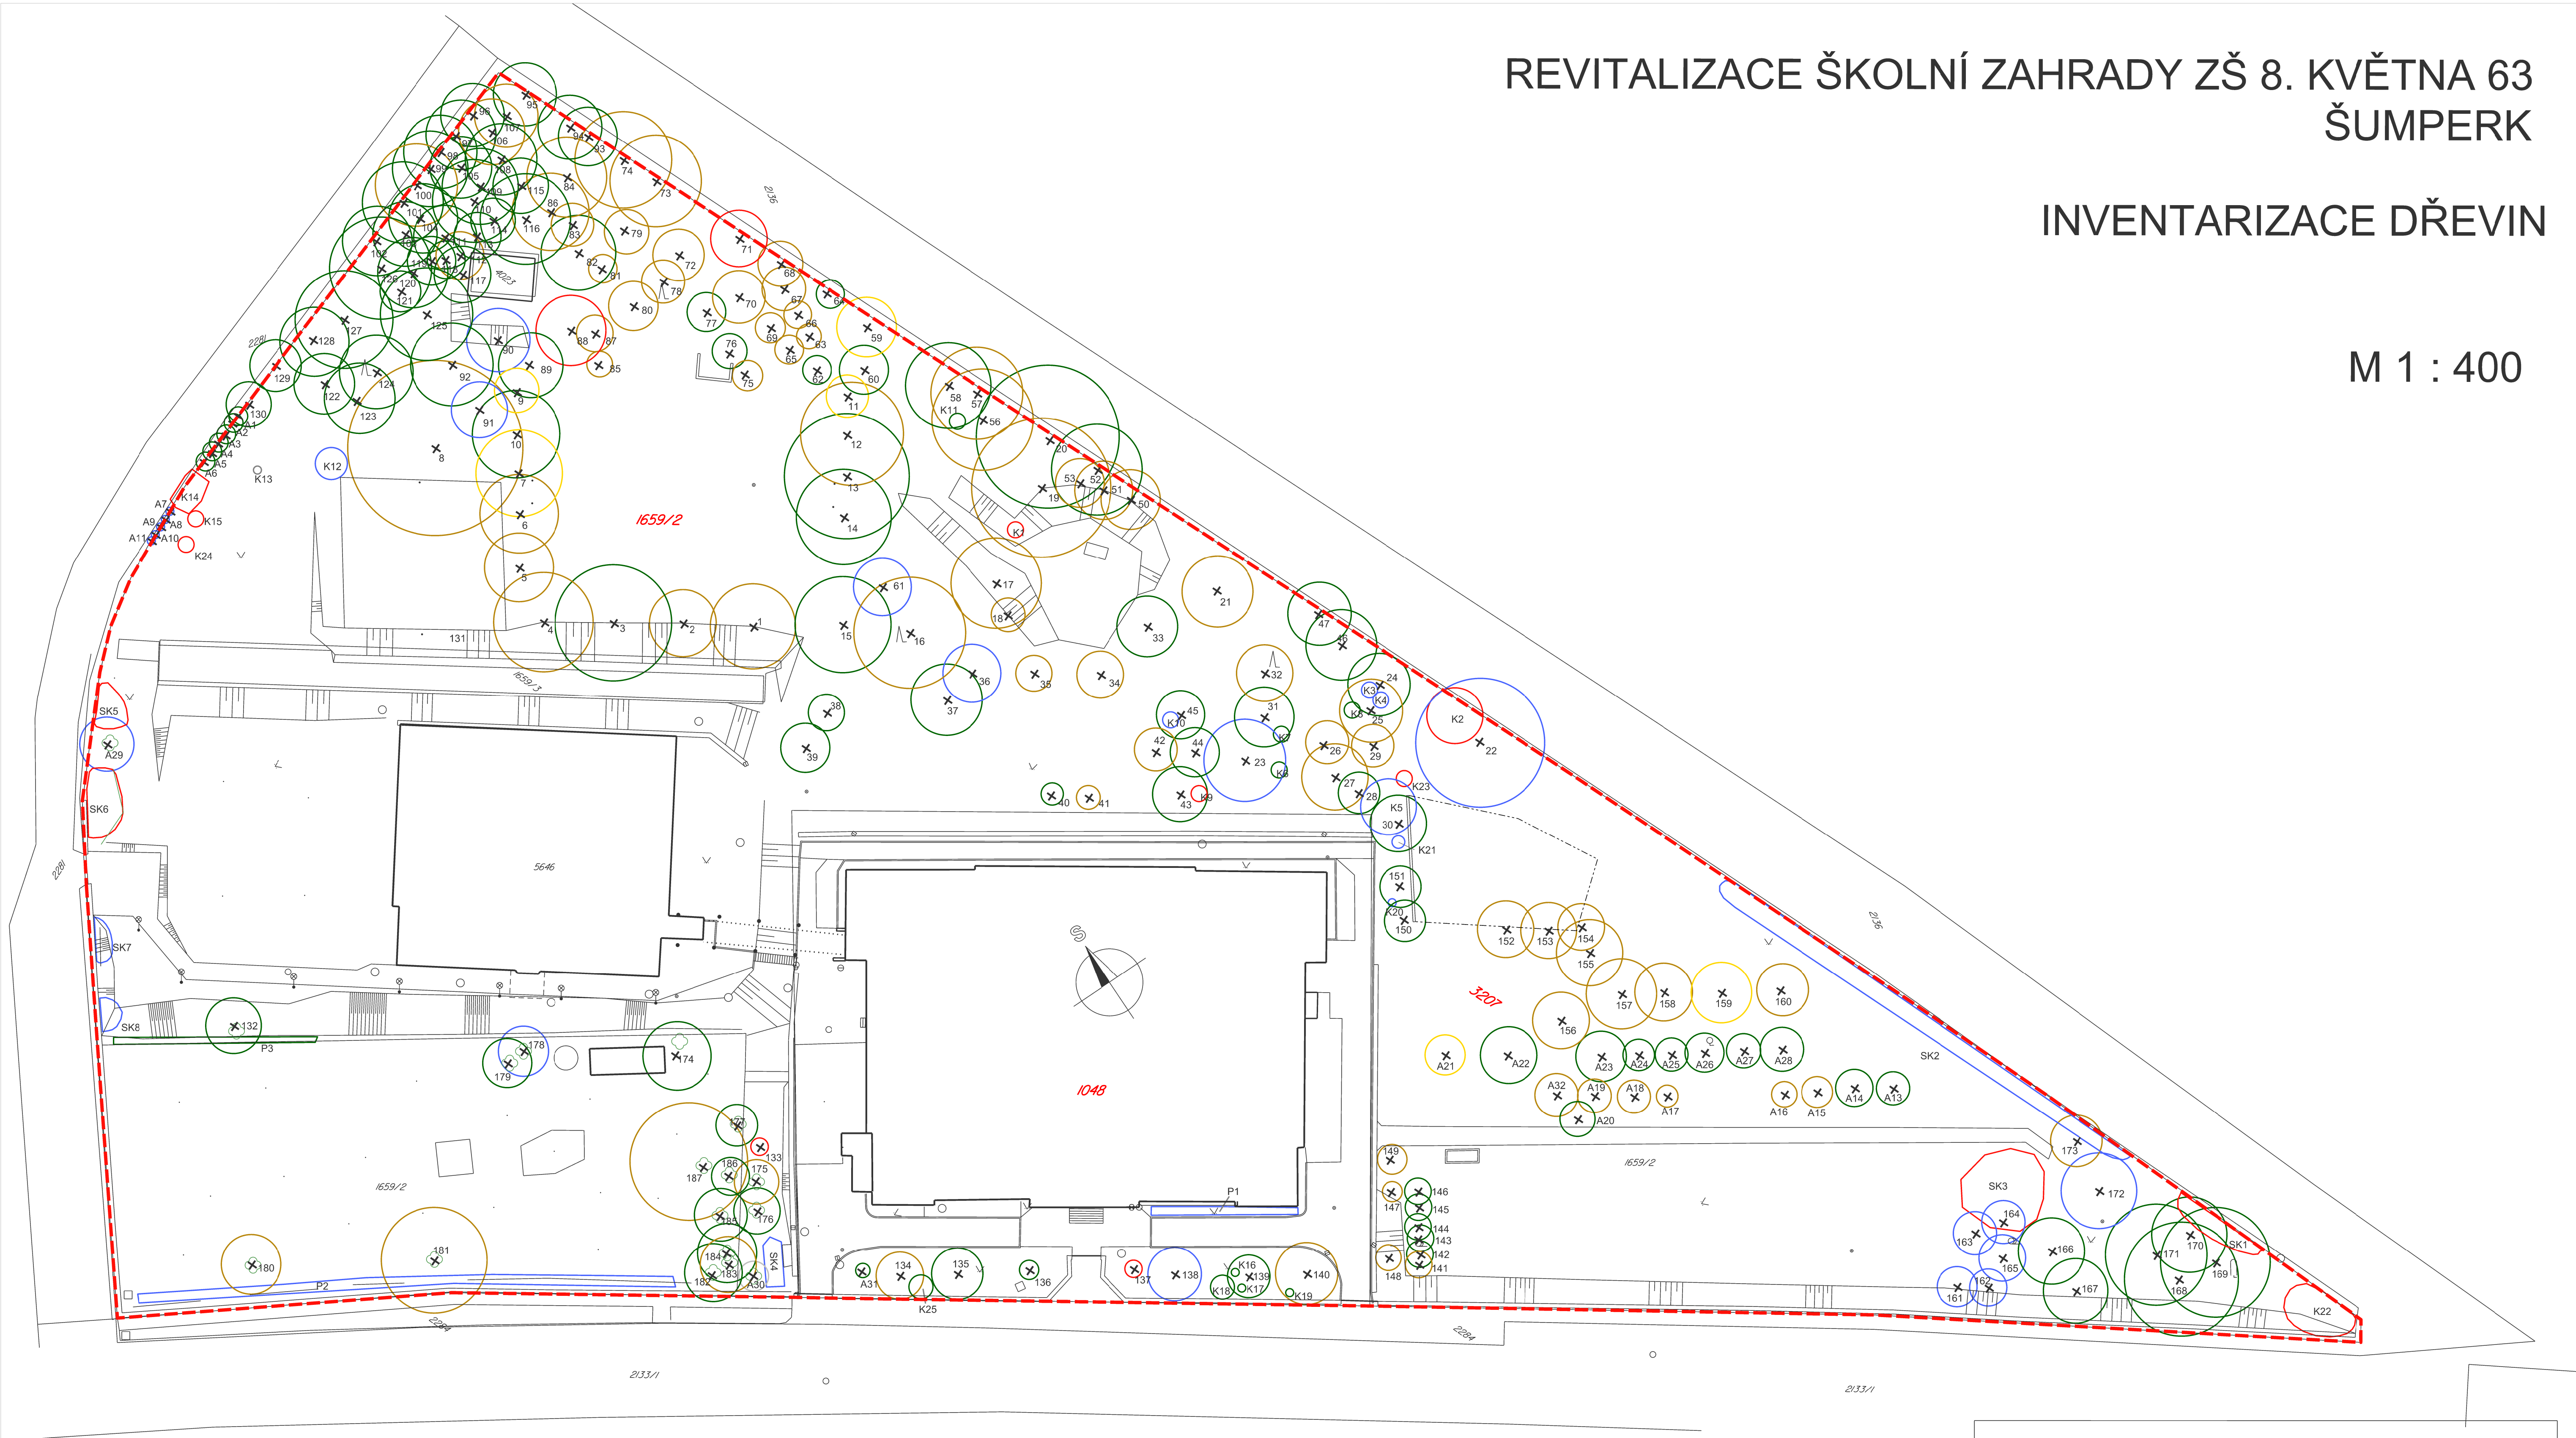

LEGENDA

- | | |
|----------------------------------|---|
| 1 - dřeviny velmi hodnotné | 26 číselné označení solitérního stromu (hodnocení Ing. Kubeša) |
| 2 - dřeviny nadprůměrně hodnotné | A 47 číselné označení solitérního stromu (hodnocení Ing. König) |
| 3 - dřeviny průměrně hodnotné | SK 3 číselné označení skupiny keřů |
| 4 - dřeviny podprůměrně hodnotné | K 2 číselné označení solitérního keře |
| 5 - dřeviny velmi málo hodnotné | ----- hranice řešeného území |

REVITALIZACE ŠKOLNÍ ZAHRADY ZŠ 8. KVĚTNA 63 - ŠUMPERK

INVESTOR STAVBY:		
Základní škola Šumperk 8. května 63 Šumperk 787 93		RAZÍTKO

Výškový systém Bpv
Souřadnicový systém S-JTSK

SO 01

VEDOUcí PROJEKTANT	ING. KLÁRA KÖNIGOVÁ	Zhotovitel:	
ZODPOVĚDNÝ PROJEKTANT	ING. MARTIN KÖNIG	Atelier KÖNIG, Nám. Hrdinů 523 Staré Město u Uh. 686 03	
VYPRACOVAL	ING. KLÁRA KÖNIGOVÁ		
KONTROLOVAL	ING. MARTIN KÖNIG	DATUM	říjen 2012
KRAJ OLOMOUCKÝ	KÚ ŠUMPERK	FORMÁT	8 x A4
NÁZEV OBJEKTU	SO 01 - SADOVNICKÉ ÚPRAVY	MĚŘITKO	1 : 400
NÁZEV VÝKRESU	INVENTARIZACE DŘEVIN	ÚČEL	DPS
		ČÍS. ZAKÁZKY	
		ČÍS. SOUPRAVY	ČÍS. VÝKRESU
			F 1.3