


REVITALIZACE ŠKOLNÍ ZAHRADY ZŠ 8. KVĚTNA 63 ŠUMPERK


OSAZOVACÍ PLÁN

M 1 : 400

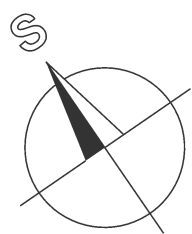

LEGENDA :

- PONECHANÝ STROM
- NAVRŽENÝ STROM
- POŘADOVÉ ČÍSLO NAVRŽENÉHO STROMU
- NAVRŽENÝ KEŘ
- POŘADOVÉ ČÍSLO KEŘE/POČET KUSŮ
- VÝSADBA KEŘŮ V ROVINĚ
- VÝSADBA KEŘŮ VE SVAHU
- HABROVÉ BLUDIŠTĚ
- MULČOVANÁ PLOCHA

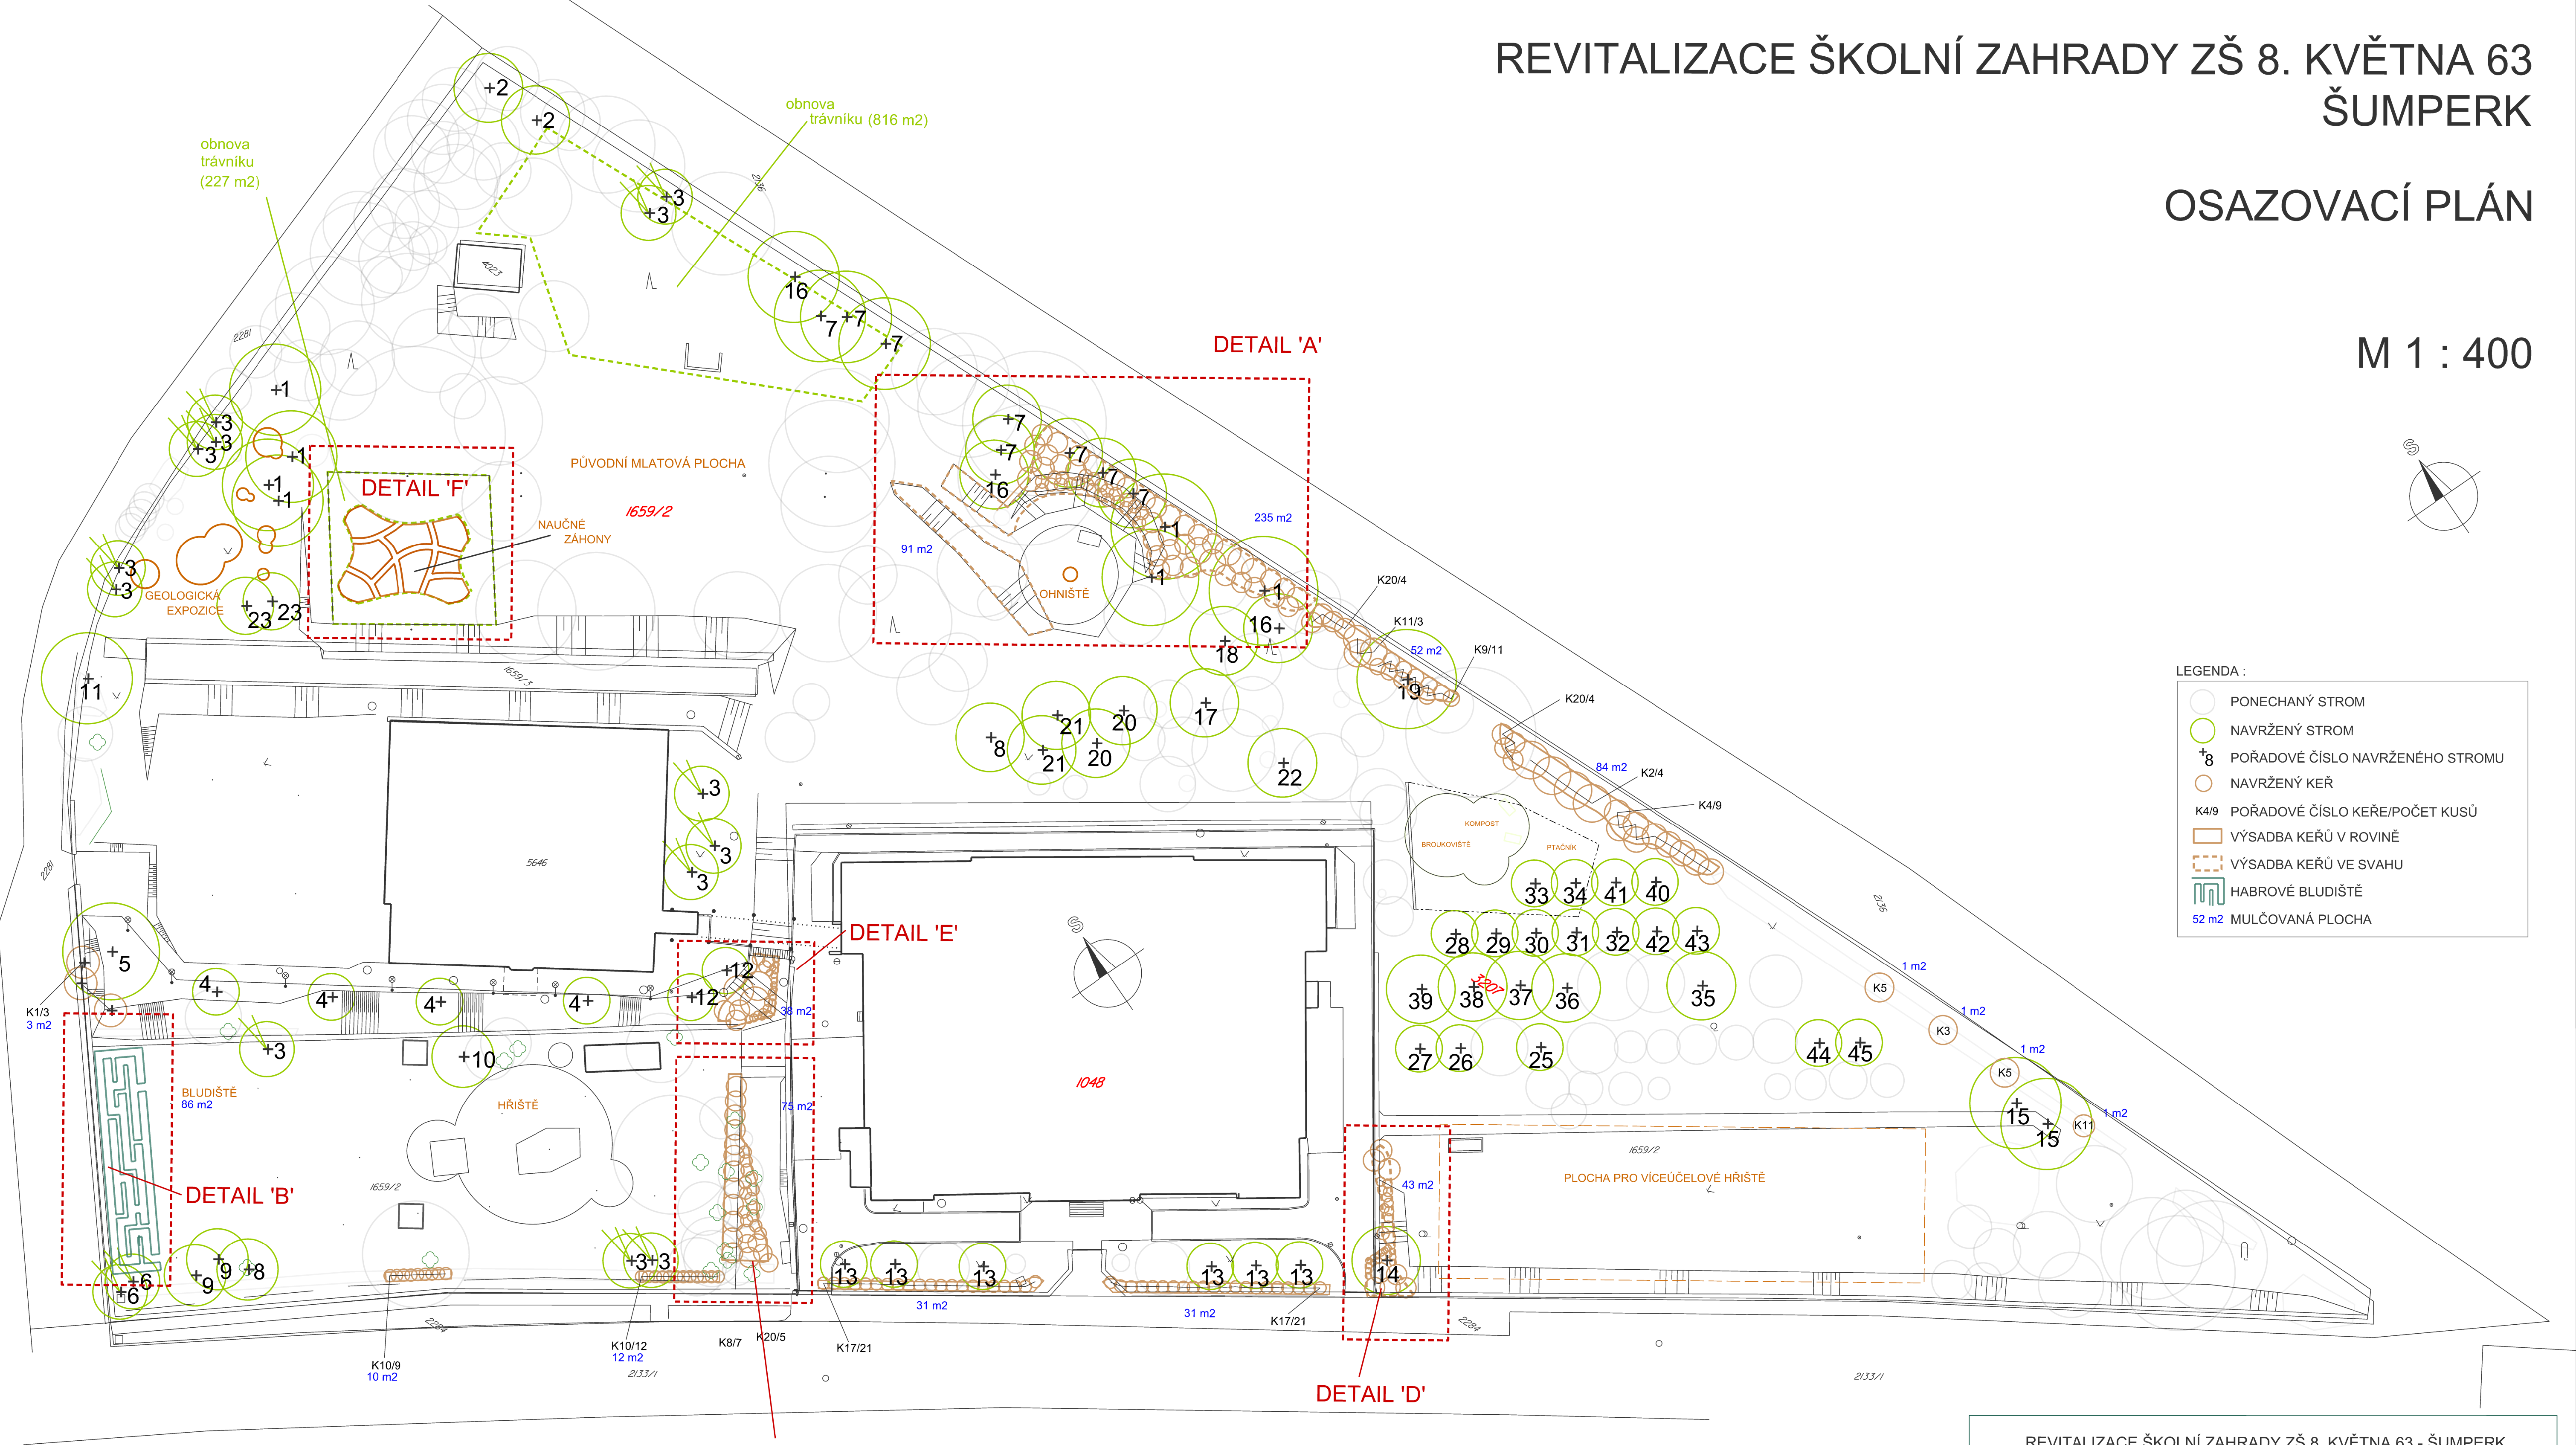

STROMY S BALEM :

P.č.	taxon	český
1	Quercus petraea	dub zimní
2	Carpinus betulus	habr
3	Pinus sylvestris	borovice lesní
4	Amelanchier arborea 'Robin Hill'	muchovník
5	Platanus x acerifolia	platan
6	Pinus jeffreyi	borovice černá
7	Fagus sylvatica	buk lesní
8	Acer campestre	javor babýrka
9	Fraxinus excelsior	jasan
10	Salix alba 'Tristis'	vrbka bílá
11	Sophora japonica	jerlín
12	Malus floribunda	jablono mnohokvětá
13	Prunus serrulata 'Kanzan'	sakura
14	Magnolia soulangeana	magnolie
15	Aesculus hippocastanum	lístec maďal
16	Tilia cordata	lipa malolistá
17	Acer saccharinum	javor stříbrný
18	Sorbus torminalis	jeřáb brnk
19	Juglans nigra	orešák černý
20	Fraxinus ornus	jasan zimní
21	Acer platanoides	javor mlát
22	Ulmus glabra	lípa horský
23	Ginkgo biloba	jinan dvoujediný

OVOCNÉ STROMY :

25	Malus sp.	jablono 'Coxova Reneta'
26	Malus sp.	jablono 'Cronseleské'
27	Malus sp.	jablono 'Jademnická moravská'
28	Malus sp.	jablono 'Kardinalův žhany'
29	Malus sp.	jablono 'Malinové Hornokrajské'
30	Malus sp.	jablono 'Misešské'
31	Malus sp.	jablono 'Panenské české'
32	Malus sp.	jablono 'Rehtáč soudkovitý'
33	Malus sp.	jablono 'Smičkové vzácné'
34	Malus sp.	jablono 'Watervlietse miramorované'
35	Prunus sp.	třešeň 'Napoleonova'
36	Pyrus sp.	hrušeň 'Boscova lahvice'
37	Pyrus sp.	hrušeň 'Krvavka'
38	Pyrus sp.	hrušeň 'Praskule'
39	Pyrus sp.	hrušeň 'Solanka'
40	Prunus 'Čačanská lepotica'	slivoň
41	Prunus 'Hamanova švestka'	slivoň
42	Prunus sp.	slivoň 'Gabrovská'
43	Prunus sp.	slivoň Durancie
44	Cydonia oblonga 'Vranja'	křídouln
45	Mespilus germanica 'Westerveld'	mišpule

VELKÉ KEŘE :

P.č.	taxon	český
K1	Acer tataricum	javor tatarský
K2	Corylus avellana	lísko
K3	Amelanchier lamarckii	muchovník
K4	Cornus alba	svída
K5	Cornus cousa 'Satomi'	svída
K6	Paeonia officinalis	pivoňka
K7	Prunus laurocerasus	bobkovíšeň
K8	Prunus laurocerasus 'Otto Luyken'	bobkovíšeň
K9	Ribes alpinum	meruzalka
K10	Ligustrum vulgare	plác zob
K11	Viburnum plicatum 'Mariesii'	kalina

ACIDOFILNÍ KEŘE :

P.č.	taxon	český
K12	Azalea 'Hochmanns' Juanita	opadavá velkokvětá azalka
K13	Azalea 'Tan Glow'	opadavá velkokvětá azalka
K14	Azalea 'Pink Mimosa'	opadavá velkokvětá azalka
K15	Azalea 'Toucan'	opadavá velkokvětá azalka
K16	Azalea 'Schneeganz'	drobnokvětá azalka
K17	Hydrangea macrophylla 'Blue Ball'	hortenzie
K18	Hydrangea macrophylla 'Blaumaise'	hortenzie
K19	Hydrangea macrophylla 'Rosita'	hortenzie
K20	Hydrangea paniculata	hortenzie
K21	Rhododendron impeditum	pěníšník
K22	Rhododendron impeditum 'Azurka'	pěníšník
K23	Rhododendron 'Catawbiense Boursau'	pěníšník
K24	Rhododendron 'Cunningham' s 'White'	pěníšník

REVITALIZACE ŠKOLNÍ ZAHRADY ZŠ 8. KVĚTNA 63 - ŠUMPERK

INVESTOR STAVBY:		RAZÍTKO	
Základní škola Šumperk 8. května 63 Šumperk 787 93			
Výškový systém Bpv Souřadnicový systém S-JTSK		SO 01	
VEDOUcí PROJEKTANT	ING. KLÁRA KÖNIGOVÁ	Zhotovitel:	
ZODPOVĚDNÝ PROJEKTANT	ING. MARTIN KÖNIG	Atelier KÖNIG, Nám. Míru 523 Staré Město u ÚH, 686 03	
VYPRACOVAL	ING. KLÁRA KÖNIGOVÁ	KÖNIG	
KONTROLOVAL	ING. MARTIN KÖNIG	DATUM	říjen 2012
KRAJ: OLOMOUCKÝ	KÚ: ŠUMPERK	FORMÁT	8 x A4
NÁZEV OBJEKTU		MĚŘÍTKO	1 : 400
		ÚČEL	DPS
		ČÍS. ZAKÁZKY	
NÁZEV VÝKRESU		ČÍS. SOUPRAVY	ČÍS. VÝKRESU
OSAZOVACÍ PLÁN			F 1.6