



REVITALIZACE ŠKOLNÍ ZAHRADY
ZŠ 8. KVĚTNA 63
ŠUMPERK

DETAILY 'A', 'B', 'C', 'D', 'E'
OSAZOVACÍ PLÁN


M 1 : 200

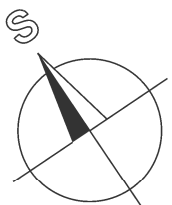


DETAIL 'A'

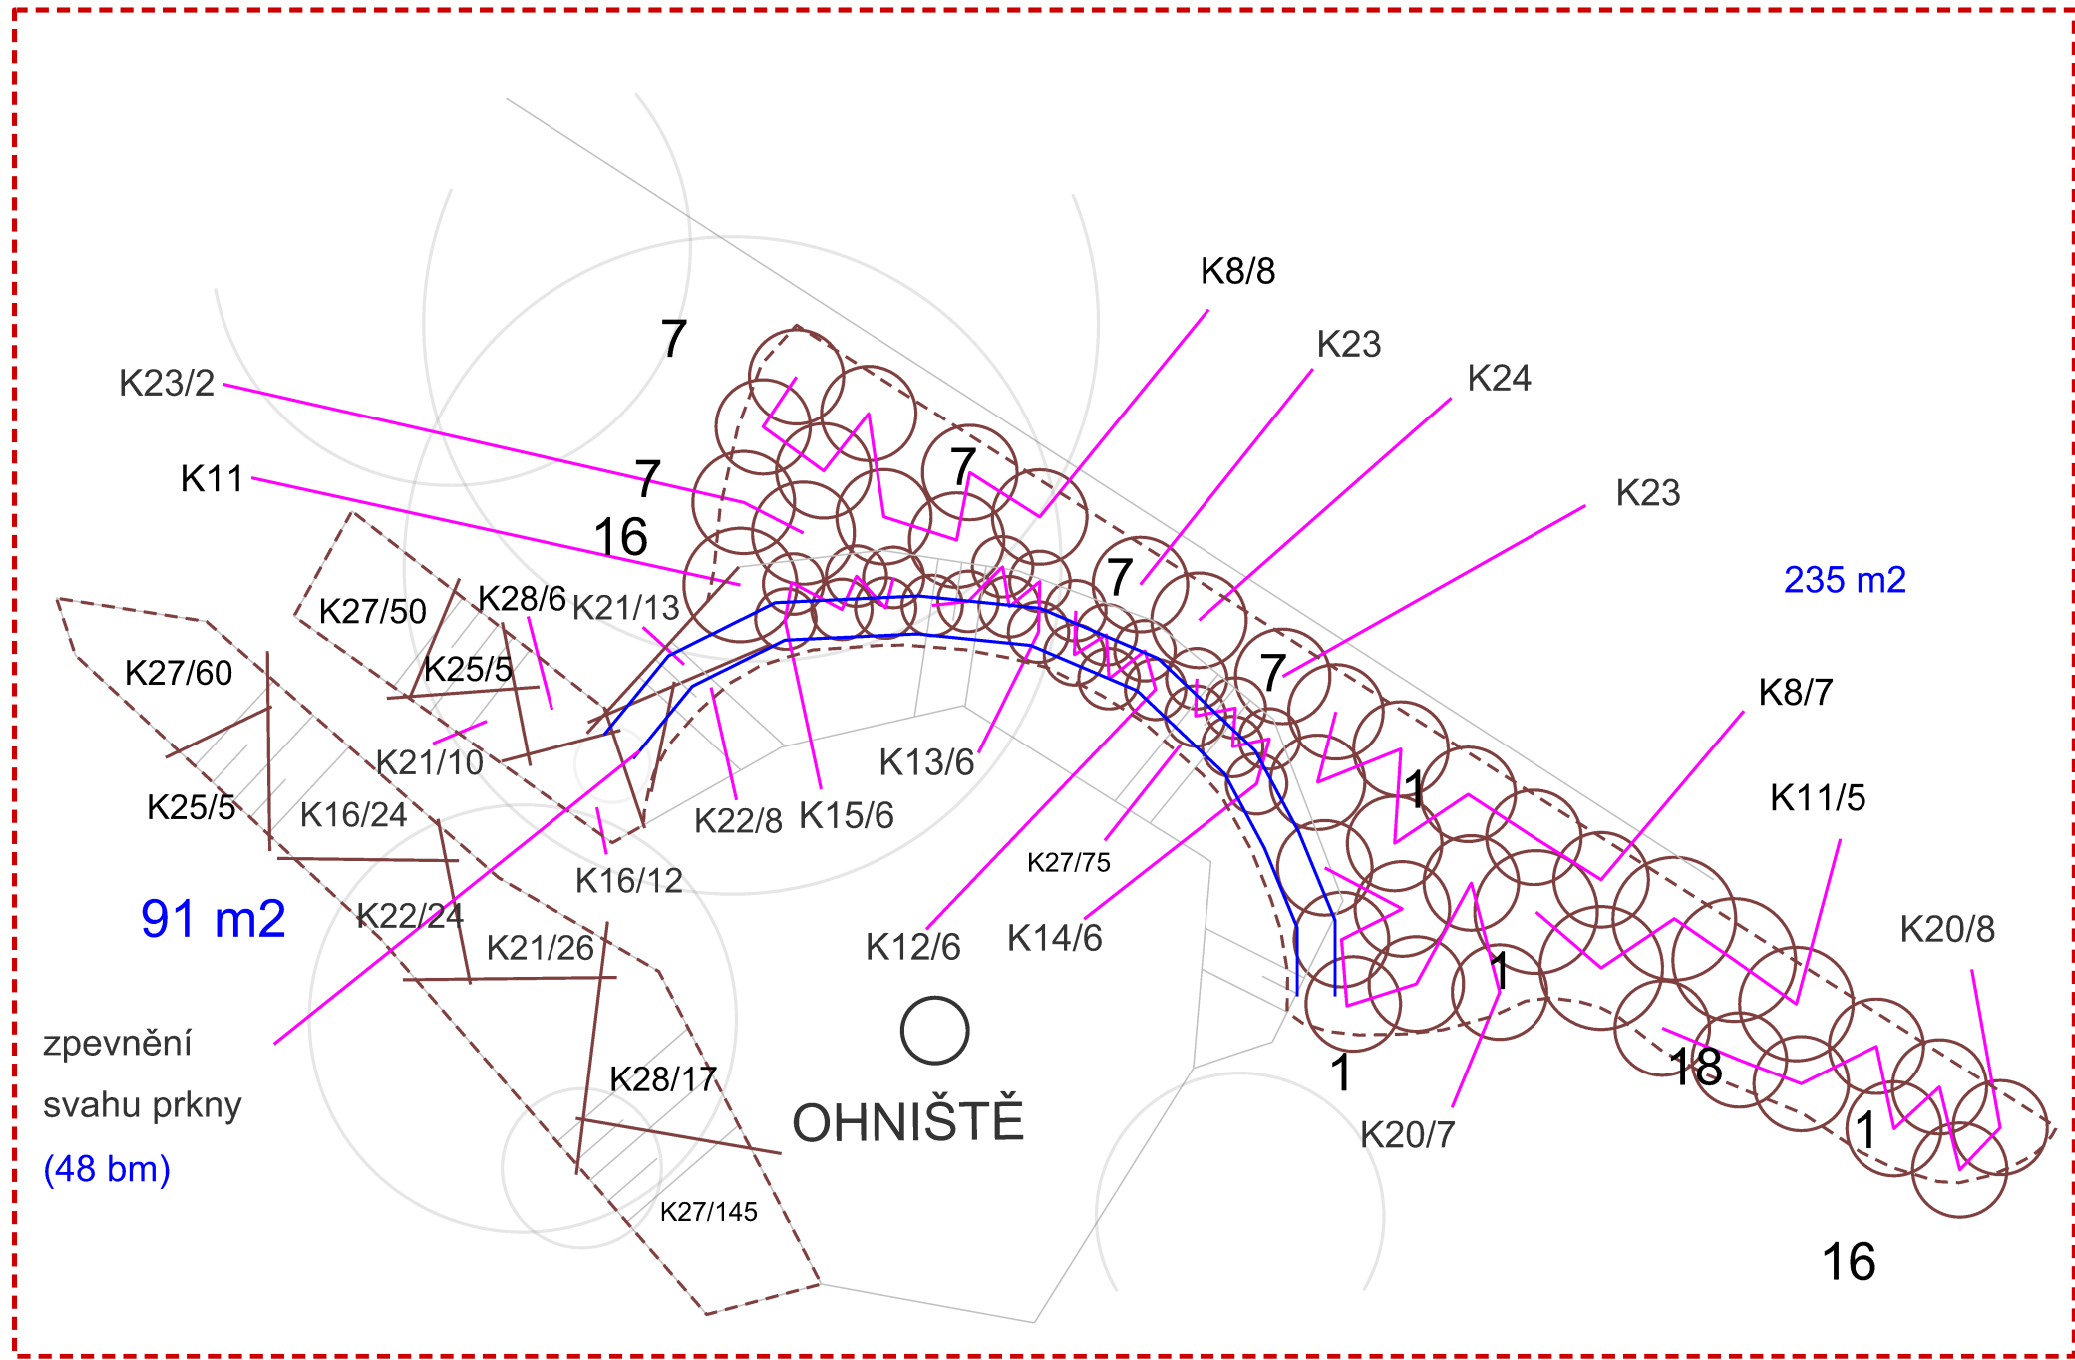


DETAIL 'B'

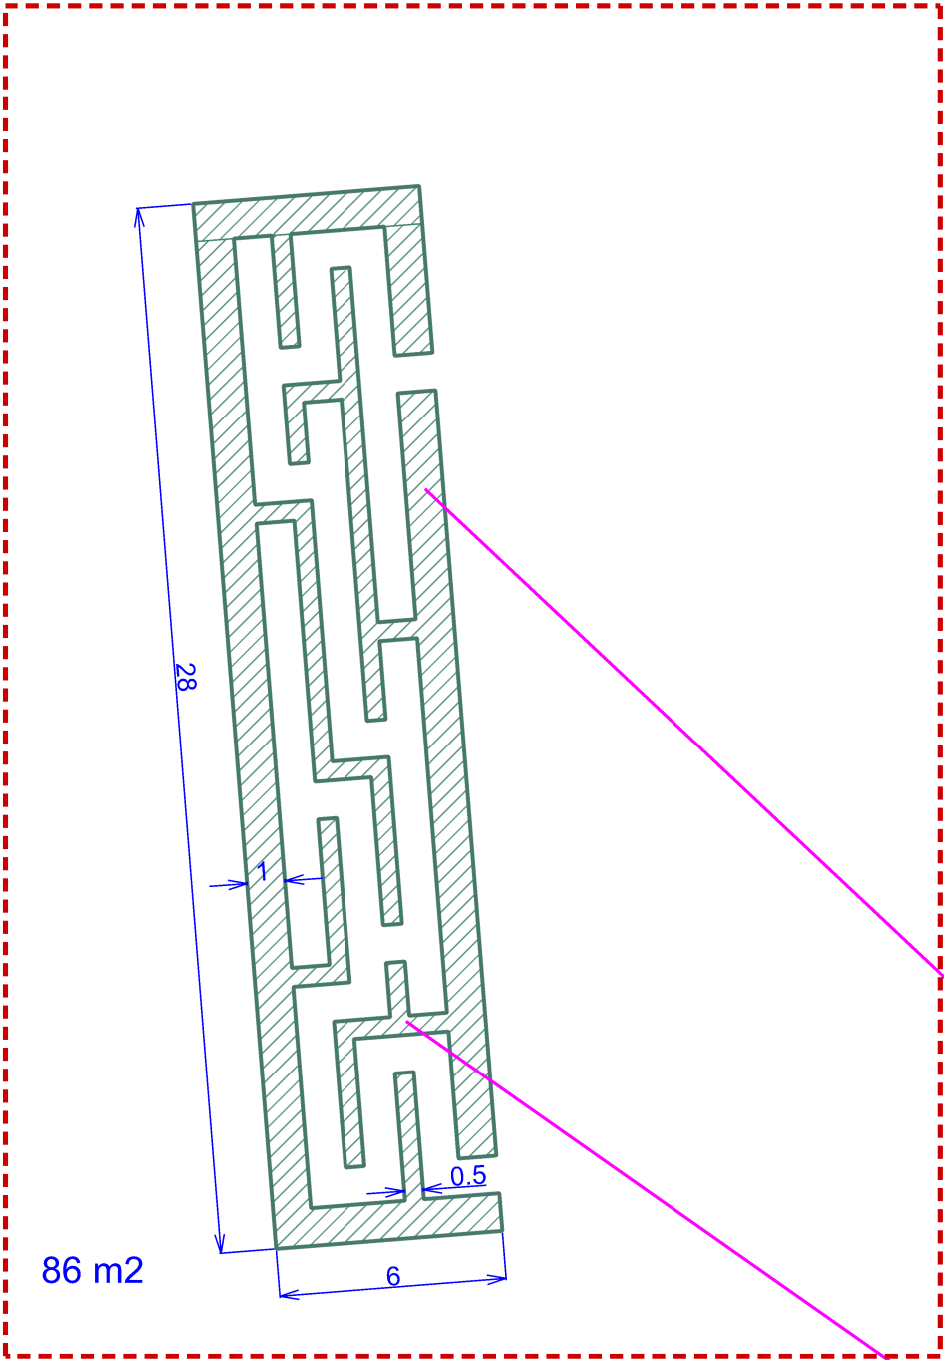


DETAIL 'C'

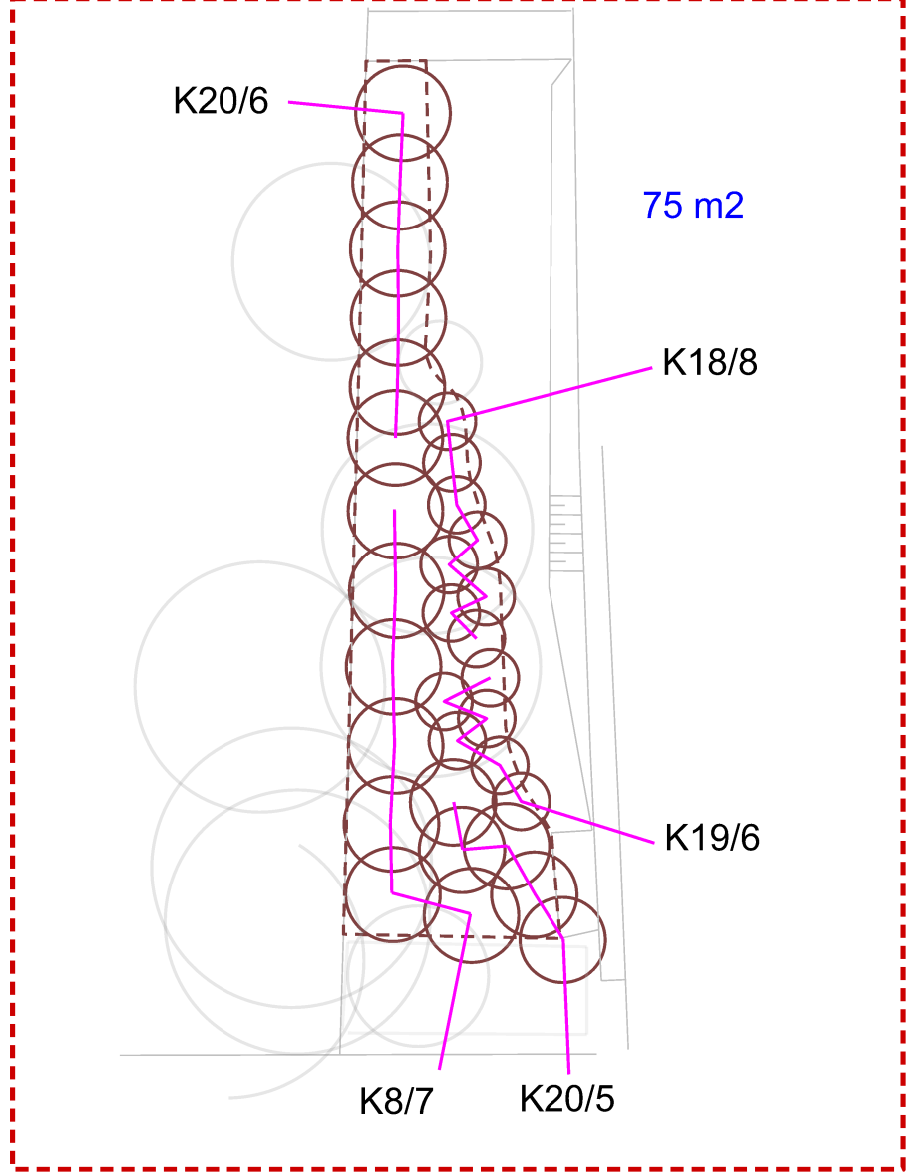

DETAIL 'D'

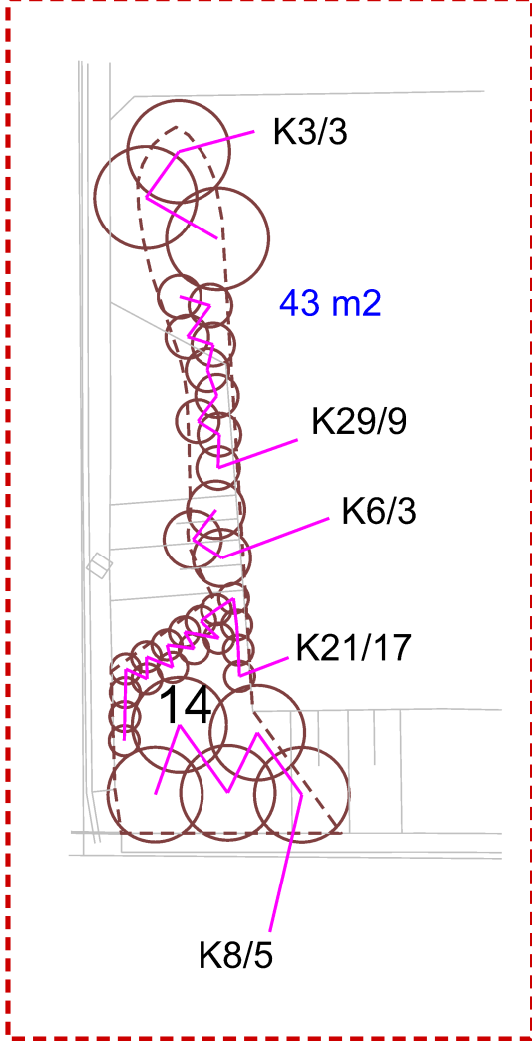


DETAIL 'E'

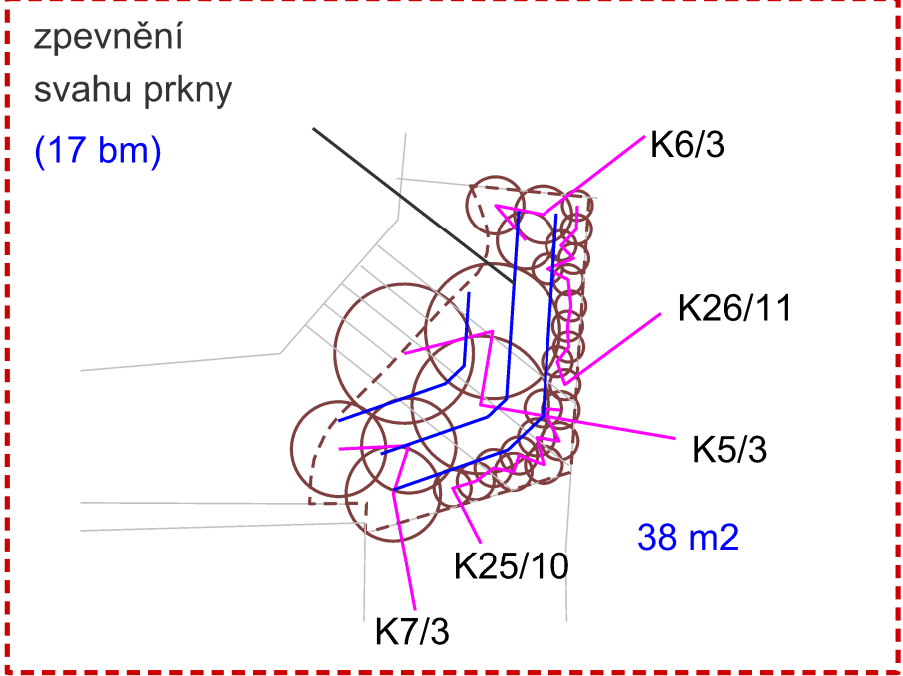

LEGENDA :

- PONECHANÝ STROM
- 12 NAVRŽENÝ STROM
- NAVRŽENÝ KEŘ
- K20/8 POŘADOVÉ ČÍSLO KEŘE/POČET KUSŮ
- VÝSADBA VE SVAHU
- VÝSADBA V ROVINĚ
- ZPEVNĚNÍ SVAHU PRKNY

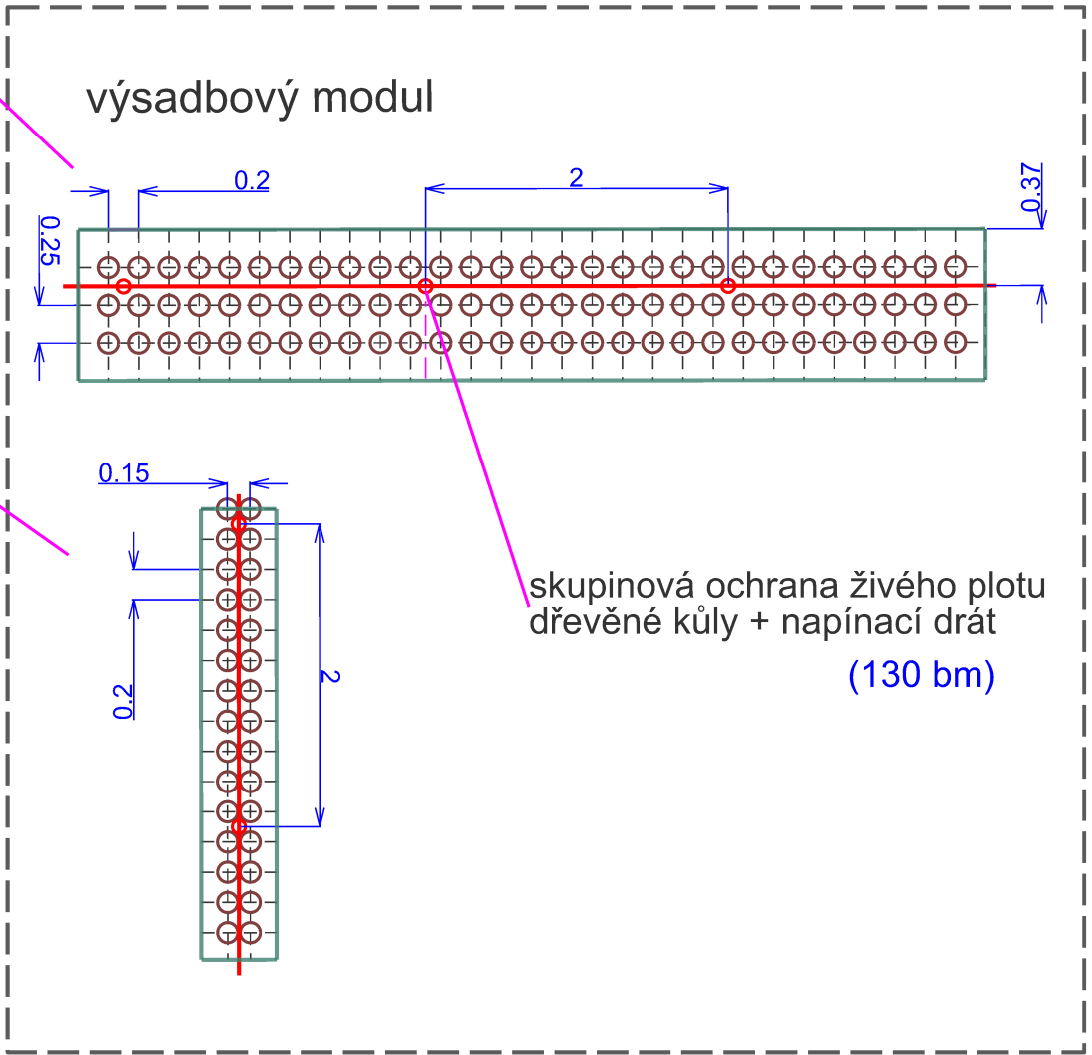

skupinová ochrana živého plotu
dřevěné kůly + napínací drát
schema

kůly, smrk
d 1,5 m
69 ks

REVITALIZACE ŠKOLNÍ ZAHRADY ZŠ 8. KVĚTNA 63 - ŠUMPERK

INVESTOR STAVBY: Základní škola Šumperk 8. května 63 Šumperk 787 93	RAŽITKO
---	---------

SO 01

VEDOUcí PROJEKTANT ZODPOVĚDNÝ PROJEKTANT VYPRACOVAL	ING. KLÁRA KÖNIGOVÁ ING. MARTIN KÖNIG ING. KLÁRA KÖNIGOVÁ	Zhotovitel: Atelier KÖNIG Nám. Hrdinů 523 Staré Město u Uh. 686 03
KONTROLOVAL KRAJOLOMOUČKÝ	ING. MARTIN KÖNIG KÚ: ŠUMPERK	DATUM říjen 2012
NÁZEV OBJEKTU NÁZEV VÝKRESU	SO 01 - SADOVNICKÉ ÚPRAVY DETAILY 'A', 'B', 'C', 'D', 'E' OSAZOVACÍ PLÁN	MĚŘITKO 1 : 200 ÚČEL DPS ČÍS. ZAKÁZKY ČÍS. SOUPRAVY ČÍS. VÝKRESU F 1.7