



PŮDORYS 1.NP
M 1:50

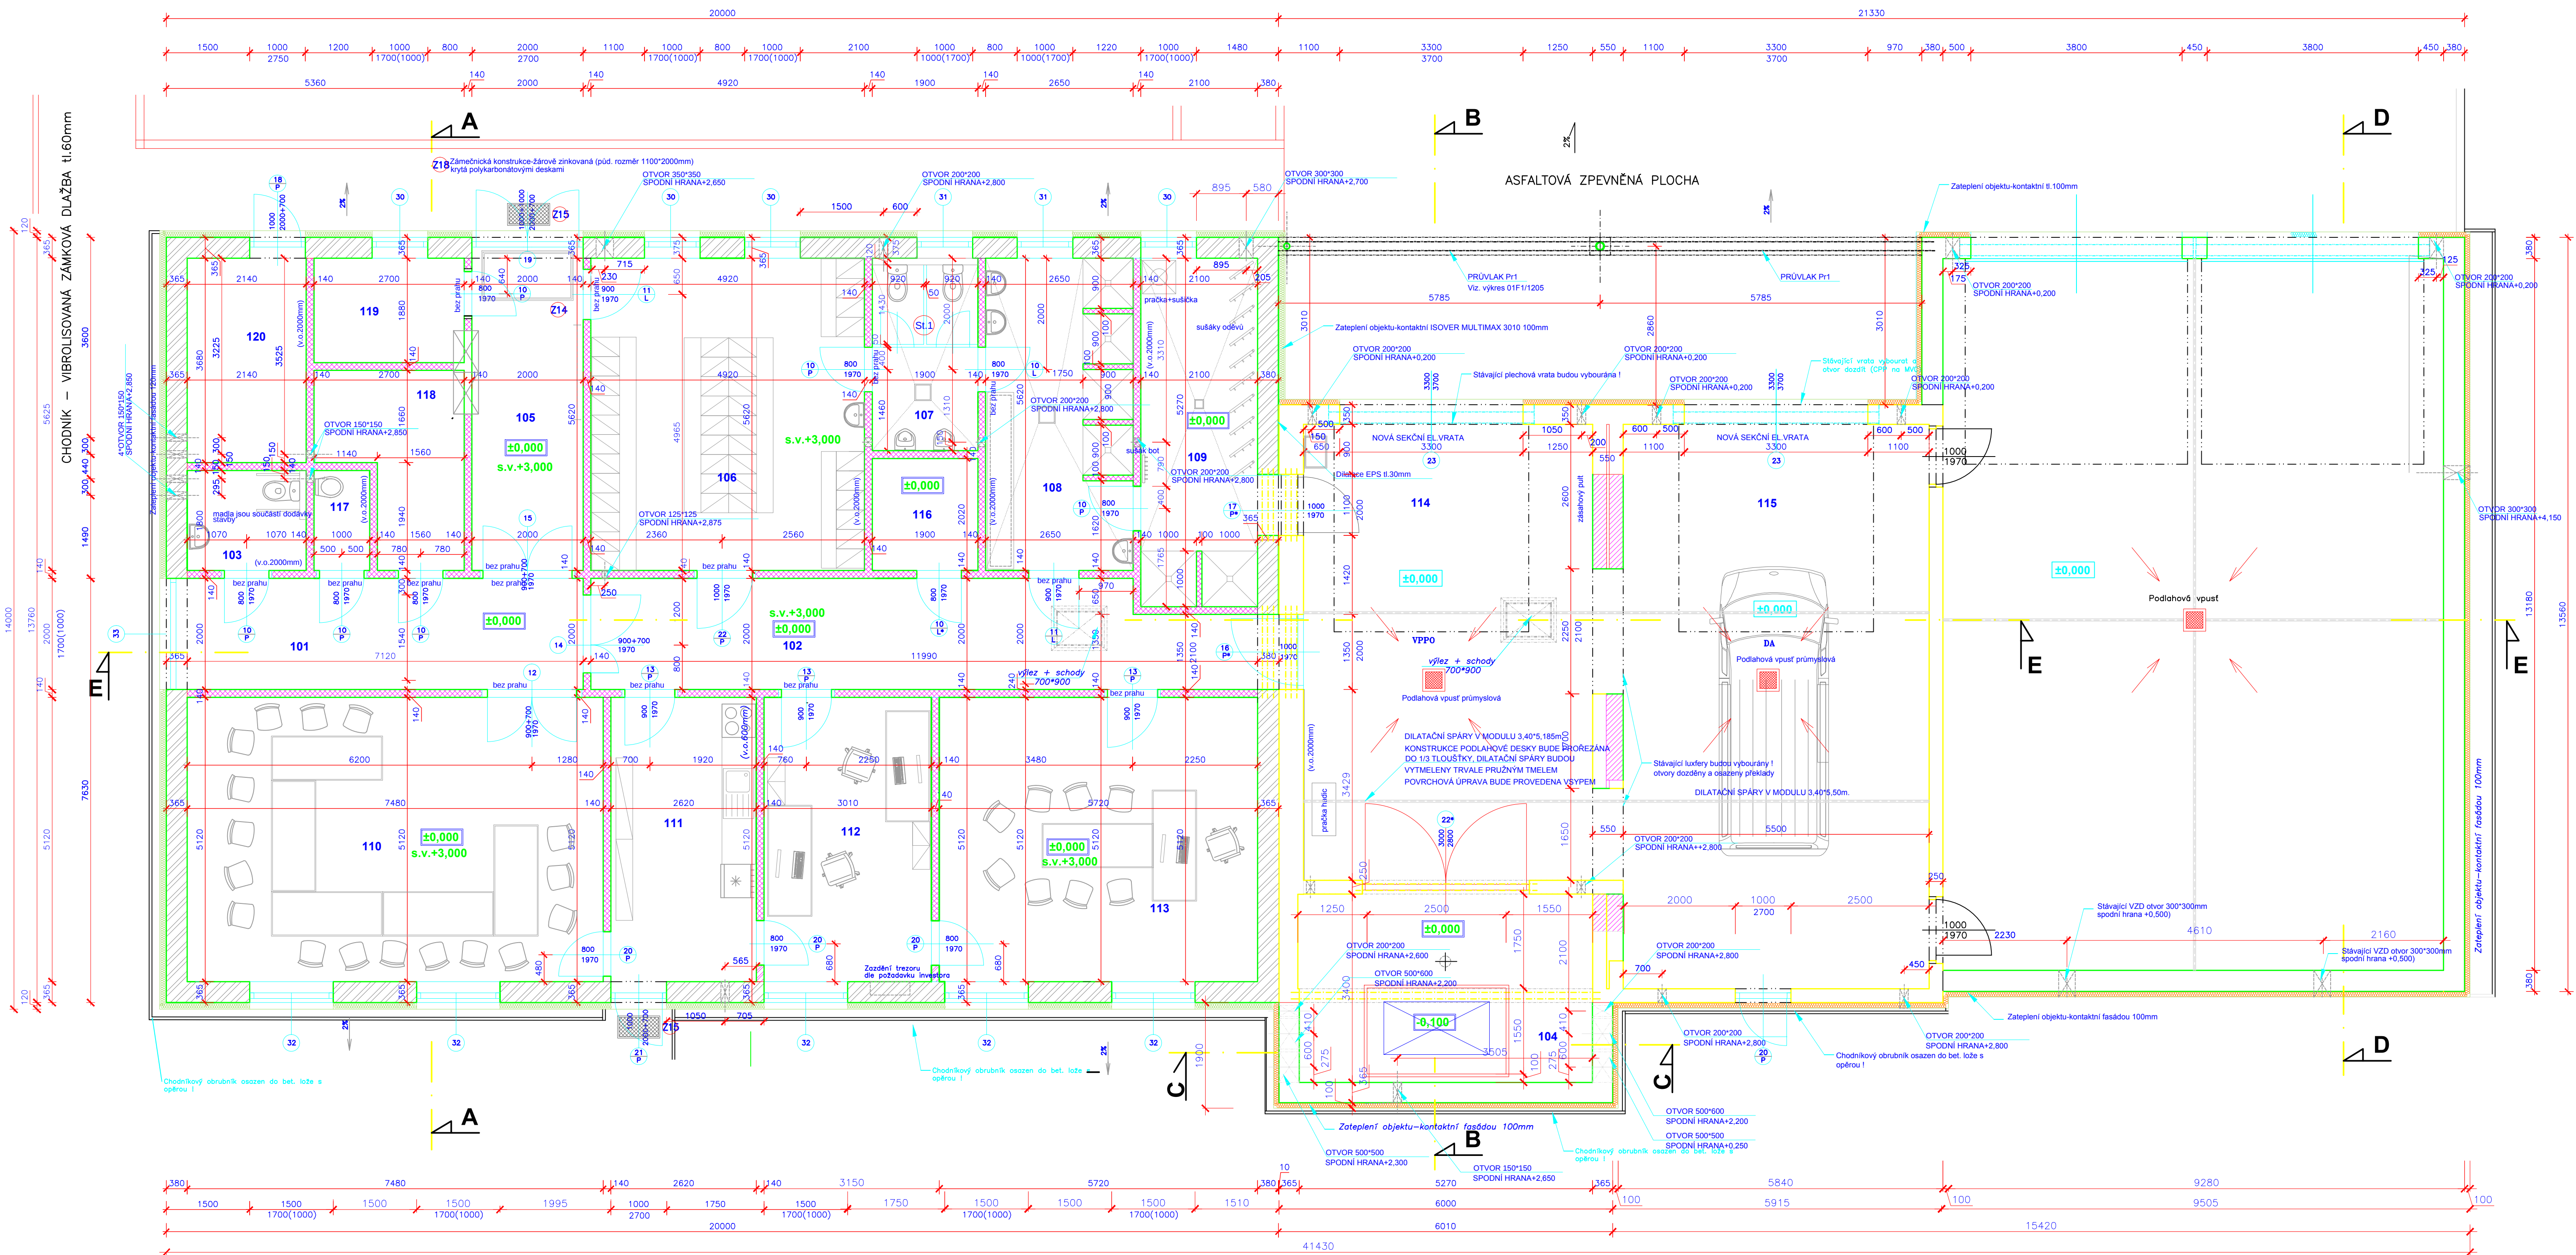



LEGENDA MATERIÁLŮ

- Vnější nosné obvodové zdívky z keramických tvárnic na MVC 5,0
- Vnitřní příčkové zdívky z keramických tvárnic na MVC 5,0
- Stávající zdívky
- Zateplení kontaktní 120mm (hlavní budova)
- Zateplení kontaktní 100mm (stávající budova)
- Zateplení překladu TL 150mm

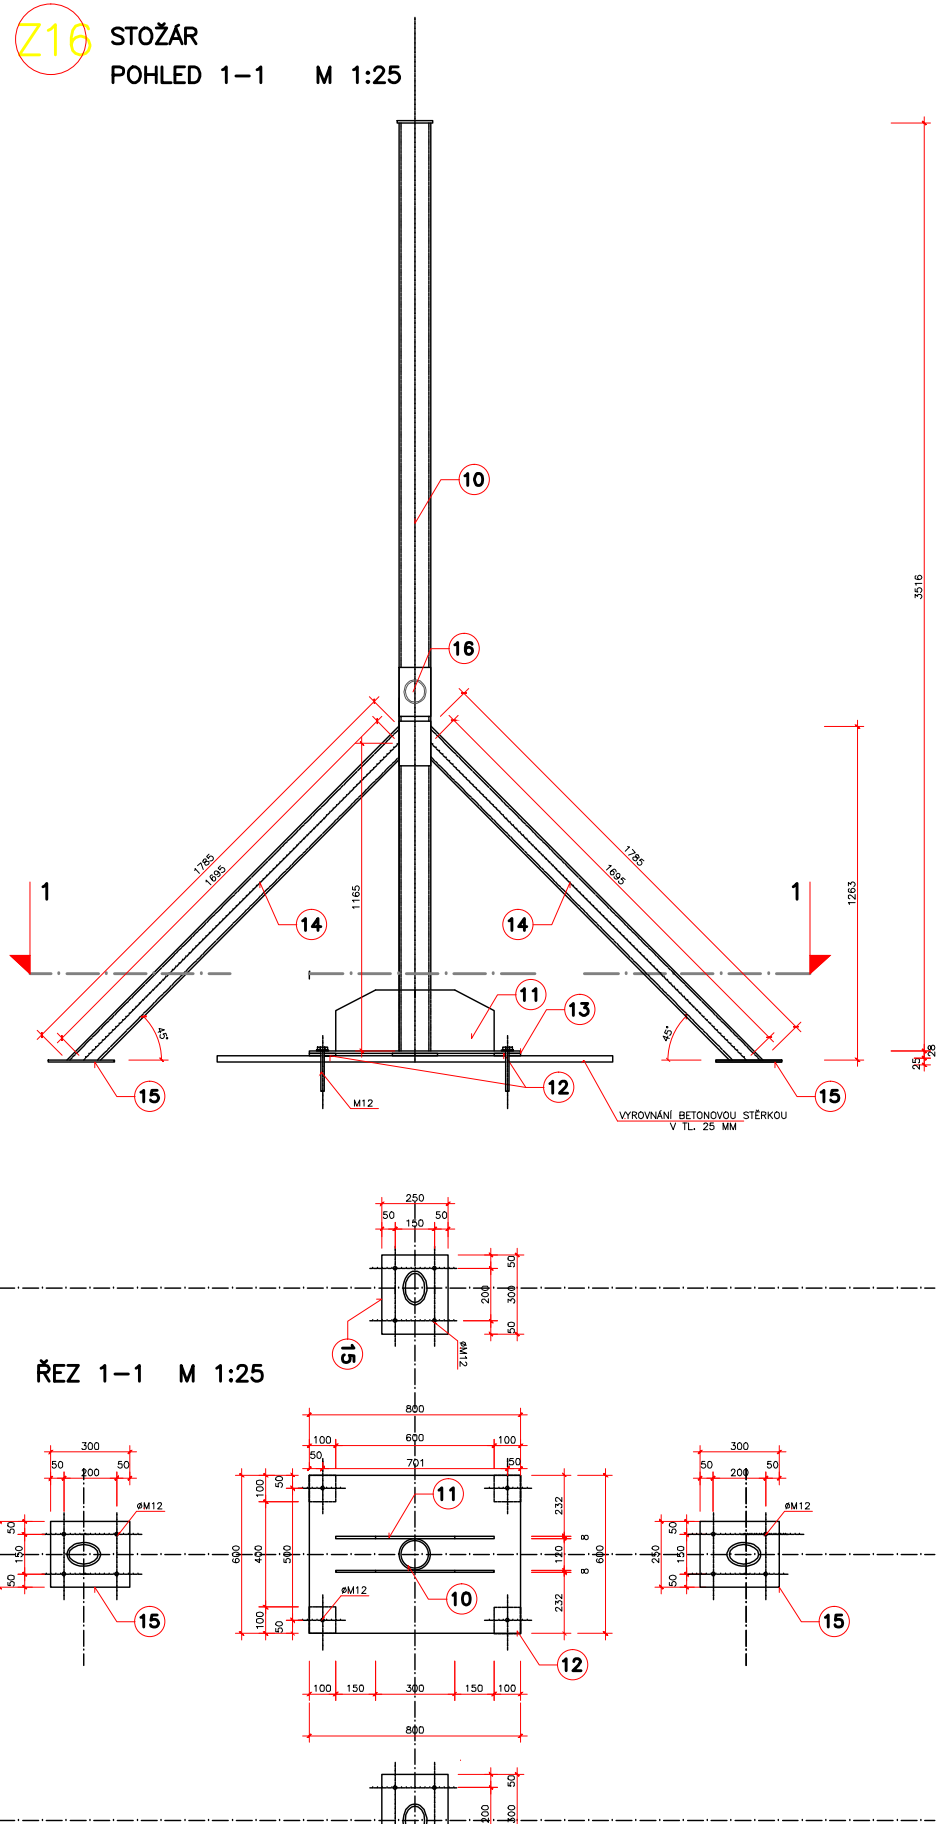

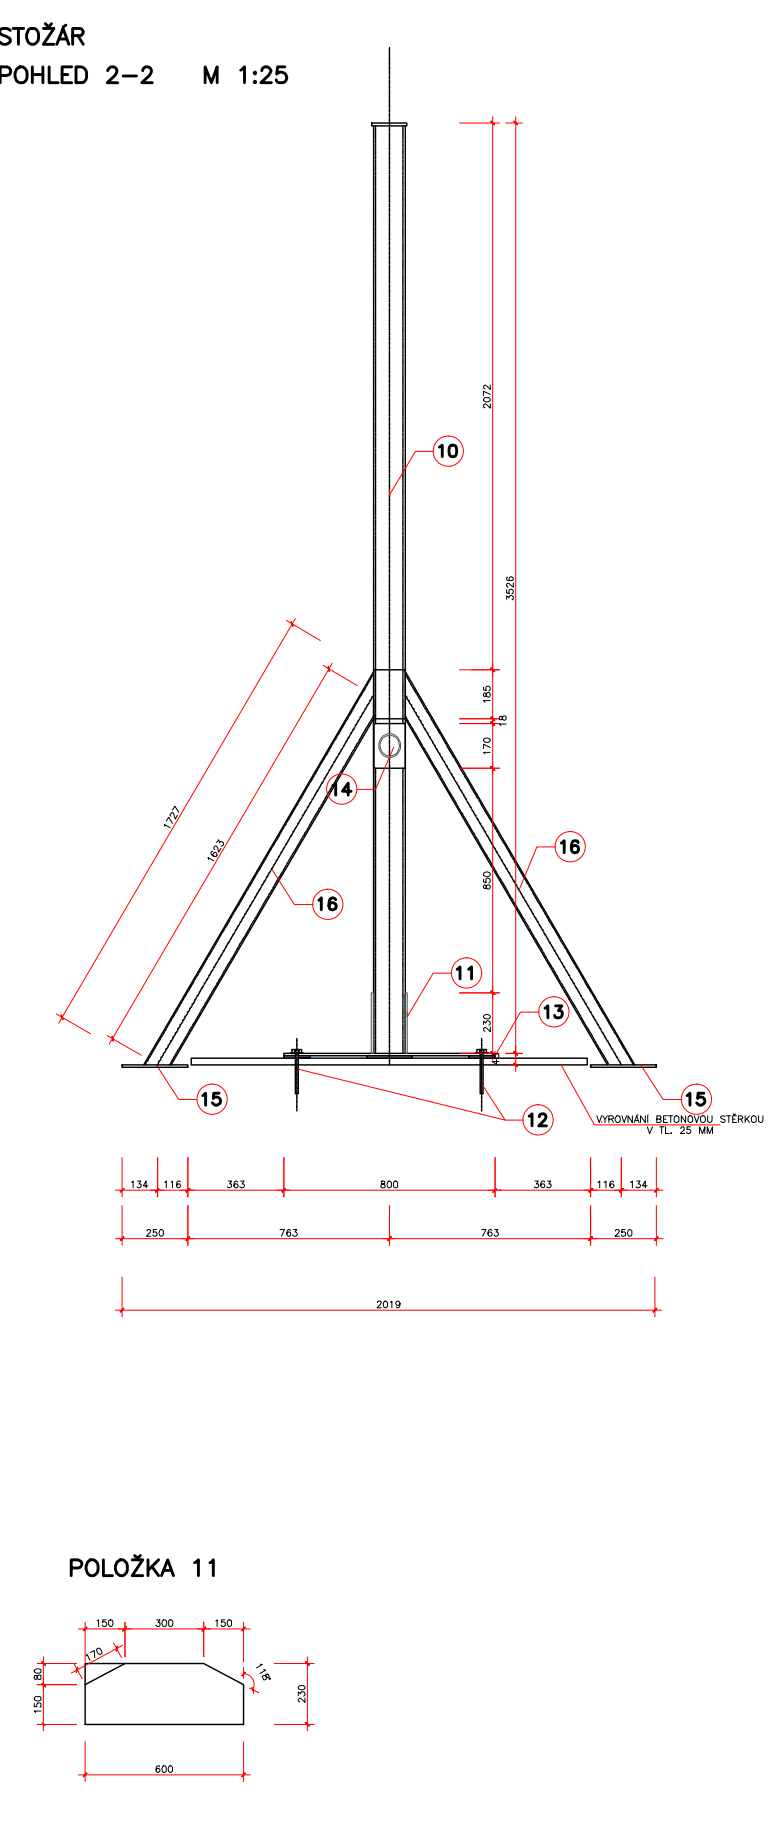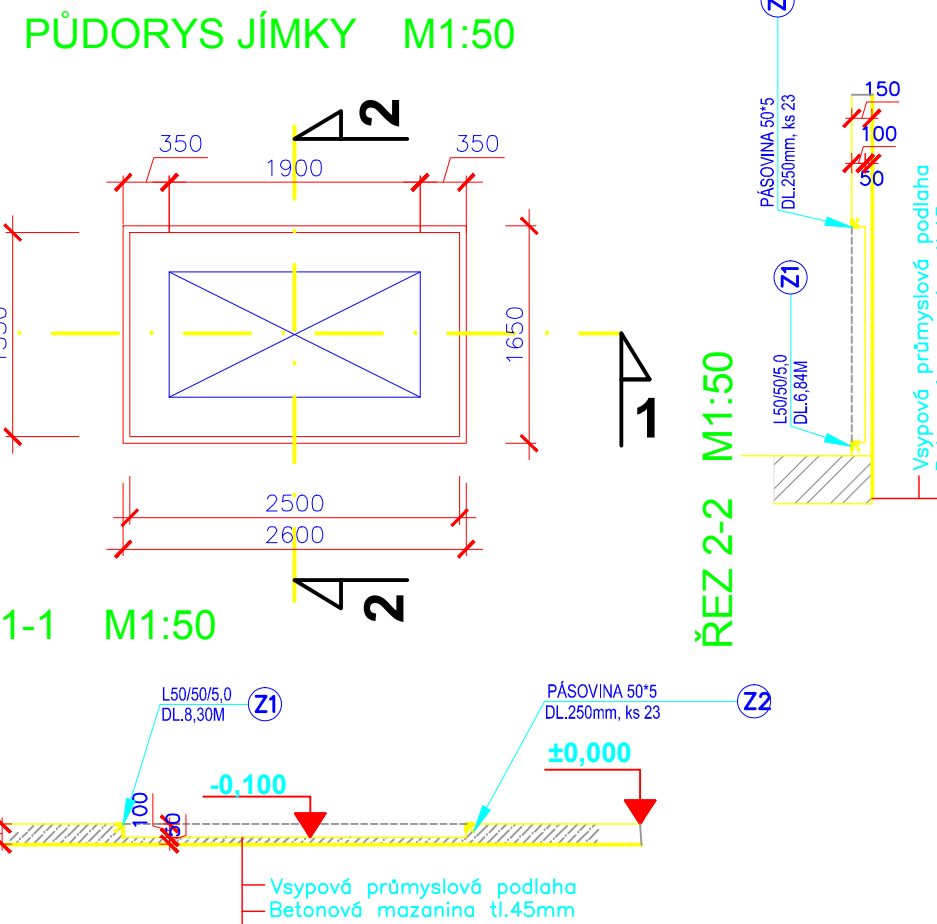

