


SITUACE DOPRAVNÍHO ZNAČENÍ

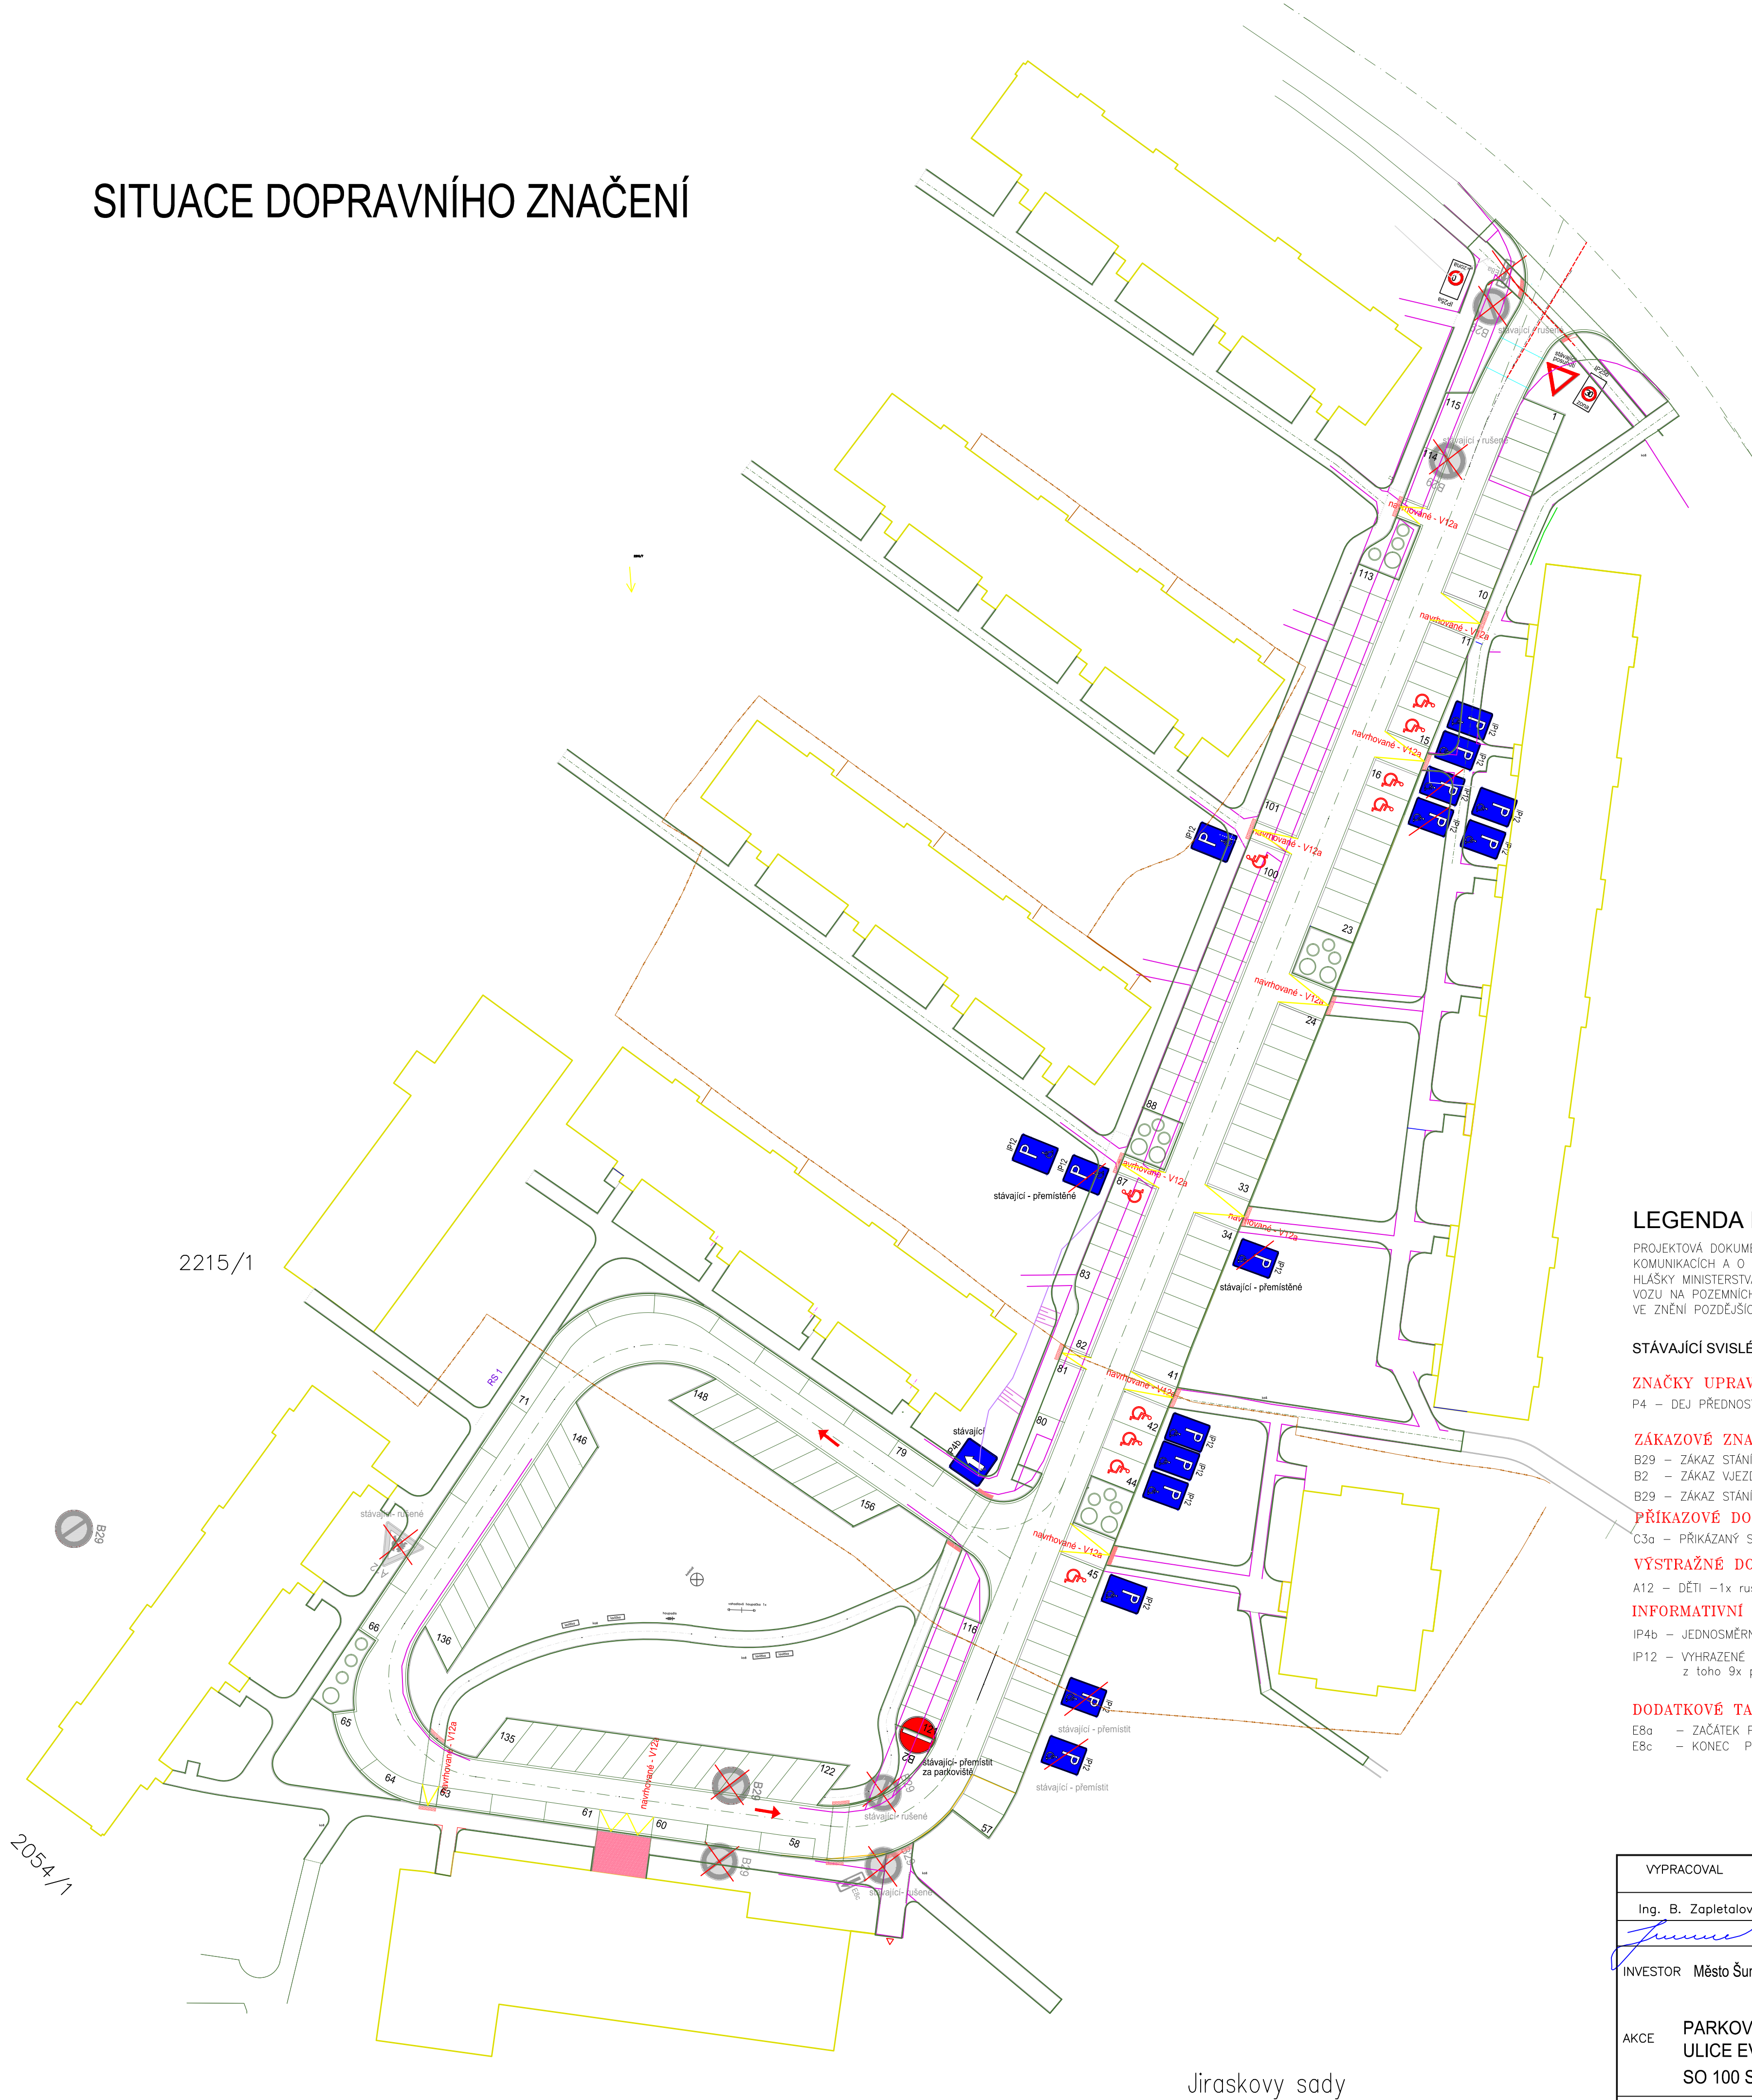

LEGENDA DOPRAVNÍHO ZNAČENÍ

PROJEKTOVÁ DOKUMENTACE VYCHÁZÍ ZE ZÁKONA č.361/2000 Sb., O PROVOZU NA POZEMNÍCH KOMUNIKACÍCH A O ZMĚNÁCH NĚKTERÝCH ZÁKONŮ, VE ZNĚNÍ POZDĚJŠÍCH PŘEDPISŮ A Z VYHLÁŠKY MINISTERSTVA DOPRAVY A SPOJŮ č.30/2001 Sb., KTEROU SE PROVÁDĚJÍ PRAVIDLA PROVOZU NA POZEMNÍCH KOMUNIKACÍCH A ÚPRAVA A ŘÍZENÍ PROVOZU NA POZEMNÍCH KOMUNIKACÍCH, VE ZNĚNÍ POZDĚJŠÍCH PŘEDPISŮ.

STÁVAJÍCÍ SVISLÉ DOPRAVNÍ ZNAČENÍ:

ZNAČKY UPRAVUJÍCÍ PŘEDNOST

P4 – DEJ PŘEDNOST V JIZDĚ! –1x – přesunutí

ZÁKAZOVÉ ZNAČKY

B29 – ZÁKAZ STÁNÍ – 6x – rušené  
B2 – ZÁKAZ VJEZDU VŠECH VOZIDEL –1x – posunout  
B29 – ZÁKAZ STÁNÍ – 1x

PŘÍKAZOVÉ DOPRAVNÍ ZNAČKY:

C3a – PŘÍKAZANÝ SMĚR JIZDY ZDE VPRAVO – 1x rušené

VÝSTRAŽNÉ DOPRAVNÍ ZNAČKY

A12 – DĚTI –1x rušené

INFORMATIVNÍ DOPRAVNÍ ZNAČKY:

IP4b – JEDNOSMĚRNÝ PROVOZ – 1x  
IP12 – VYHRAZENÉ PARKOVIŠTĚ + SPZ – 10x  
z toho 9x přesunut

DODATKOVÉ TABULKY

E8a – ZÁČATEK PLATNOSTI –1x – rušeno  
E8c – KONEC PLATNOSTI –3x – rušeno

NOVÉ SVISLÉ DOPRAVNÍ ZNAČENÍ:

INFORMATIVNÍ DOPRAVNÍ ZNAČKY:

IP12 – VYHRAZENÉ PARKOVIŠTĚ anonymní – 1x

IP25a – ZÓNA – 1x

IP25b – KONEC ZÓNY – 1x

ZÁKAZOVÉ ZNAČKY

B29 – ZÁKAZ STÁNÍ – 1x

DODATKOVÉ TABULKY

E12 – TEXT –1x

NOVÉ VODOROVNÉ DOPRAVNÍ ZNAČENÍ:

V12a – ŽLUTÁ KLIKATÁ ČARA –11x

V10A – STÁNÍ PODELNĚ – 22x

V12d – ZÁKAZ STÁNÍ – 1x

V10f – VYHRAZENÉ PARKOVIŠTĚ PRO VOZIDLO  
PŘEPRAVUJÍCÍ OSOBU TĚŽCE POSTIŽENOU NEBO  
OSOBU TĚŽCE POHYBOVĚ POSTIŽENOU – 10x

VPRACOVAL	ZODP. PROJEKTANT	VEDOUČÍ PROJEKTU	<b>regio</b> projekt MORAVA s.r.o. Zemědělská 2520/16 787 01 Šumperk tel: 602 630 507 607 066 153 e-mail: zapletalova@regioprojektmorava.eu	
Ing. B. Zapletalová	Ing. B. Zapletalová	Ing. B. Zapletalová	ZMĚNA	
INVESTOR Město Šumperk, nám. Míru 1, 787 93 Šumperk			FORMÁT	6A4
AKCE PARKOVIŠTĚ A SBĚRNÁ MÍSTA PRO ODPAD, ULICE EVALDOVA , ŠUMPERK SO 100 STAVEBNÍ ÚPRAVY KOMUNIKACE			DATUM	12/2013
OBSAH SITUACE DOPRAVNÍHO ZNAČENÍ			MĚŘÍTKO	1:500
			ÚČEL	DZS
			Č. ZAKÁZKY	29/2013
			ARCH.Č.	
			Č. KOPIE	Č. VÝKR. SO 100/1204