


SITUACE STAVEBNÍCH ÚPRAV

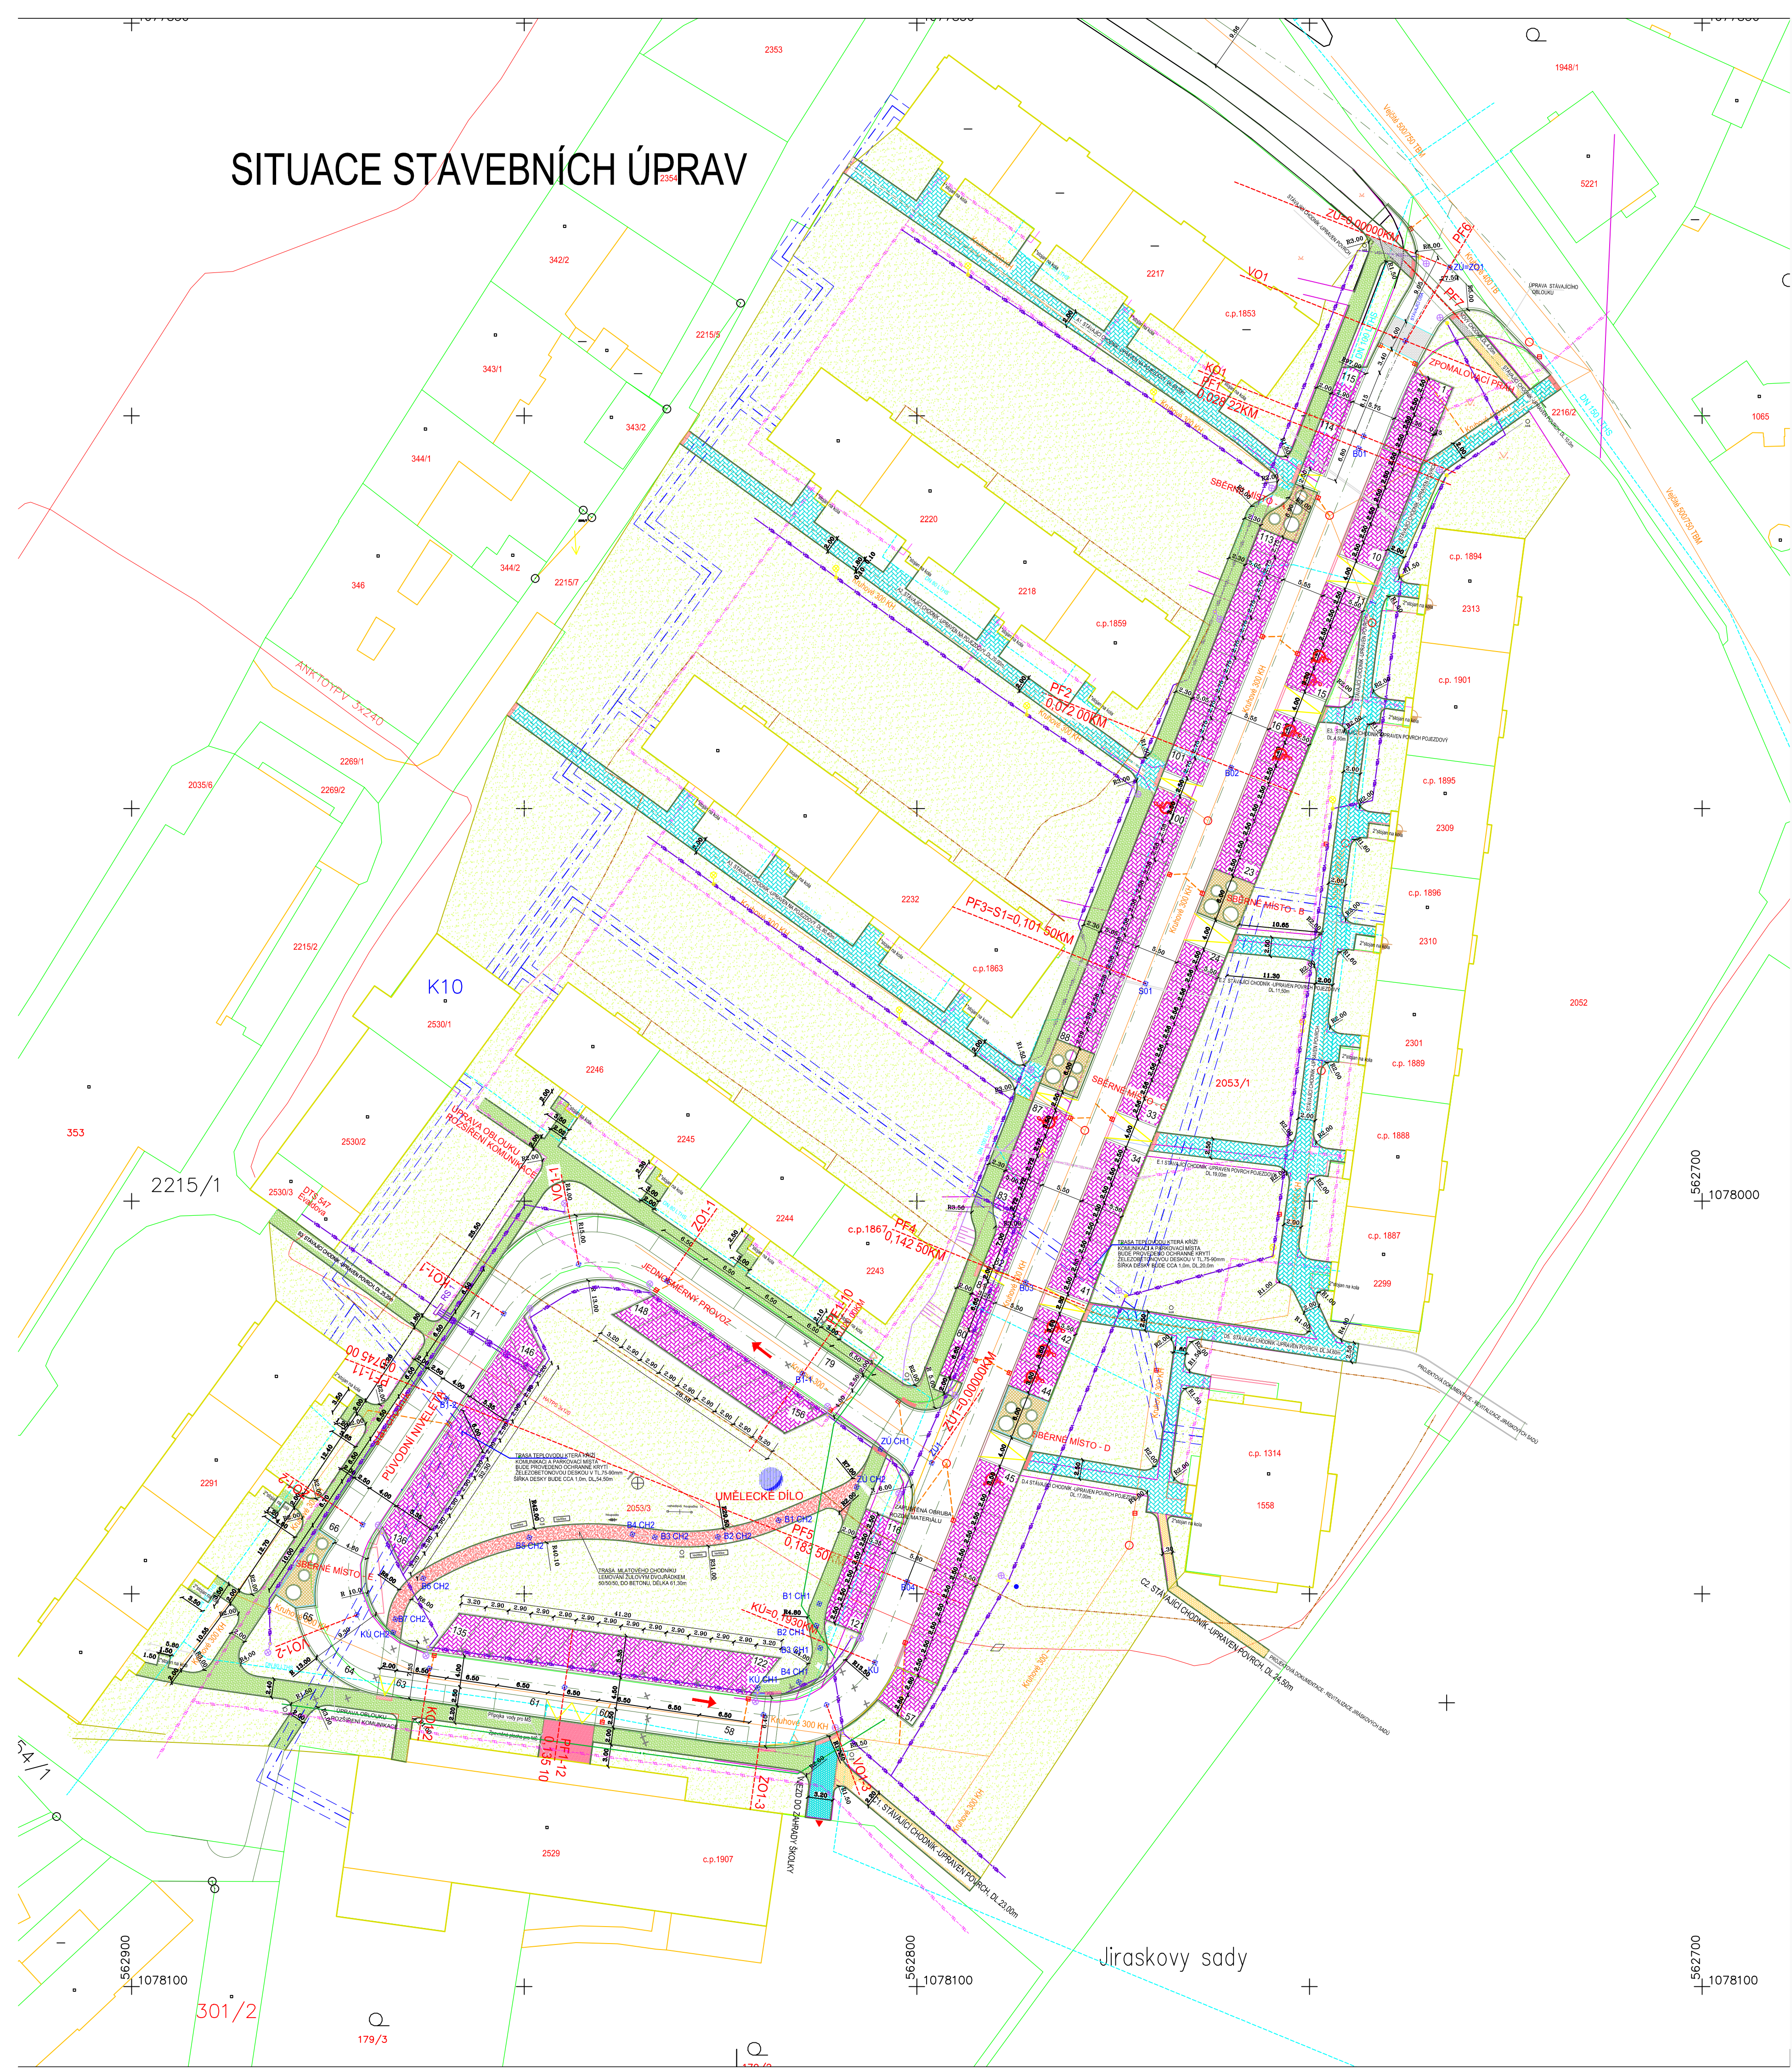

LEGENDA

- Stávající objekty – komunikace asfaltové, plocha celkem 2342,00m2
- Stávající objekty – parkovací místa v rámci komunikace asfaltové
- Stavební úpravy objektů – parkovací místa, plocha 1935,00m2
- zámková dlažba 80mm
- Stavební úpravy objektů – sběrná místa A,B,C,D, plocha 98,00m2
- zámková dlažba 80mm
- Stavební úpravy objektů – úprava stávajících chodníků, plocha 838,00m2
- zámková dlažba 60mm
- Stavební úpravy objektů – úprava stávajících chodníků, plocha 126,00m2
- zámková dlažba 60mm
- Stavební úpravy objektů – úprava stávajících chodníků, plocha 18,50m2
- zámková dlažba 60mm
- Stavební úpravy objektů – zpevněná plocha, plocha 32,00m2
- zámková dlažba 80mm
- Stavební úpravy objektů – mlatový chodník, plocha 85,50m2
- mlat lemovaný žulovým dvouřádkem 50/50 do betonu
- Stavební úpravy objektů – úprava stávajících chodníků pojezdové, plocha 1116,00m2
- zámková dlažba 80mm
- Varovný pás
- Zpomalovací práh, plocha 24,00m2
- žulová kostka 50/50 do betonu
- Sadové úpravy

LEGENDA INŽENÝRSKÝCH SÍTÍ

- Stávající rekonstruovaná kanalizace jednotná
- Nová přípojení v místě stávajících vpustí – kanalizace jednotná
- Stávající rekonstruovaný vodovod
- Stávající plynovod
- Stávající teplovod
- Stávající kabelové podzemní vedení (kabely Telefonica O2)
- Stávající kabelové podzemní vedení NN
- Stávající kabelové podzemní vedení VN
- Rušené stávající kabelové podzemní vedení NN
- Nová trasa kabelové podzemní vedení NN
- Nová trasa kabelové podzemní vedení VN
- Stávající kabelové vedení VO
- Stávající rušené kabelové vedení VO
- Nové kabelové vedení vedení VO – nová trasa
- Stávající stožár VO – výměna stožárů
- Nový stožár VO
- Stávající stožár VO – rušený
- Stávající vedení UPC
- Stávající vedení SELECT
- Chráničky NN, VN

Celkový počet parkovacích a odstavných stání pro osobní motorová vozidla: 156, z toho 10 stání pro vozidla osob se zdravotním postižením

VYPRACOVAL		ZODP. PROJEKTANT	VEDOUcí PROJEKTU	<b>regio projekt</b> <b>MORAVA s.r.o.</b> e-mail: zapletalova@regioprojektmorava.eu	Zemědělská 2520/16 787 01 Šumperk tel: 602 530 507 607 066 153	
Ing. B. Zapletalová		Ing. B. Zapletalová	Ing. B. Zapletalová			
INVESTOR		Město Šumperk, nám. Míru 1, 787 93 Šumperk			ZMĚNA Č.2	ze dne 3.3.2014
AKCE	PARKOVIŠTĚ A SBĚRNÁ MÍSTA PRO ODPAD, ULICE EVALDOVA, ŠUMPERK SO 100 STAVEBNÍ ÚPRAVY KOMUNIKACE			FORMÁT	6A4	
				DATUM	12/2013	
				MĚŘITKO	1:500	
				ÚČEL	DZS	
OBSAH	SITUACE STAVEBNÍCH ÚPRAV			Č. ZAKÁZKY ARCH.Č.	29/2013	
				Č. KOPIE	Č. VÝKR. SO 100/1201	