




VZOROVÝ PŘÍČNÝ ŘEZ PF 5 - PF1-11
M 1:50

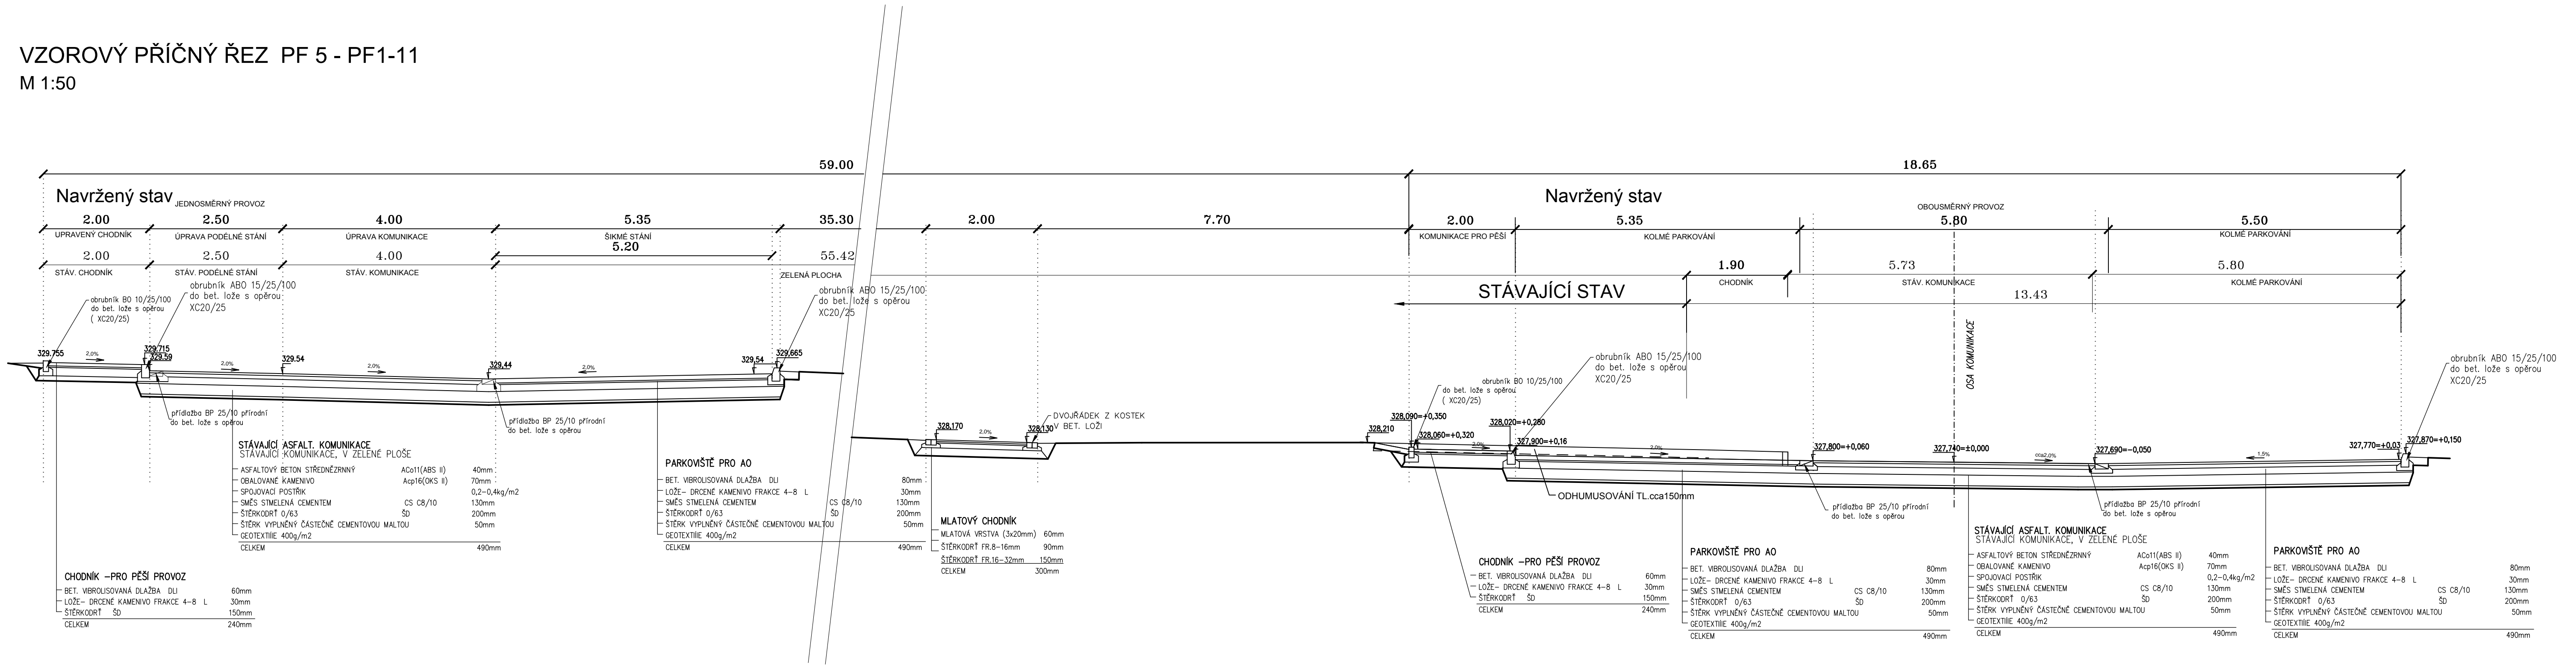

VZOROVÝ PŘÍČNÝ ŘEZ PF 2 -ULICE EVALDOVA
M 1:50

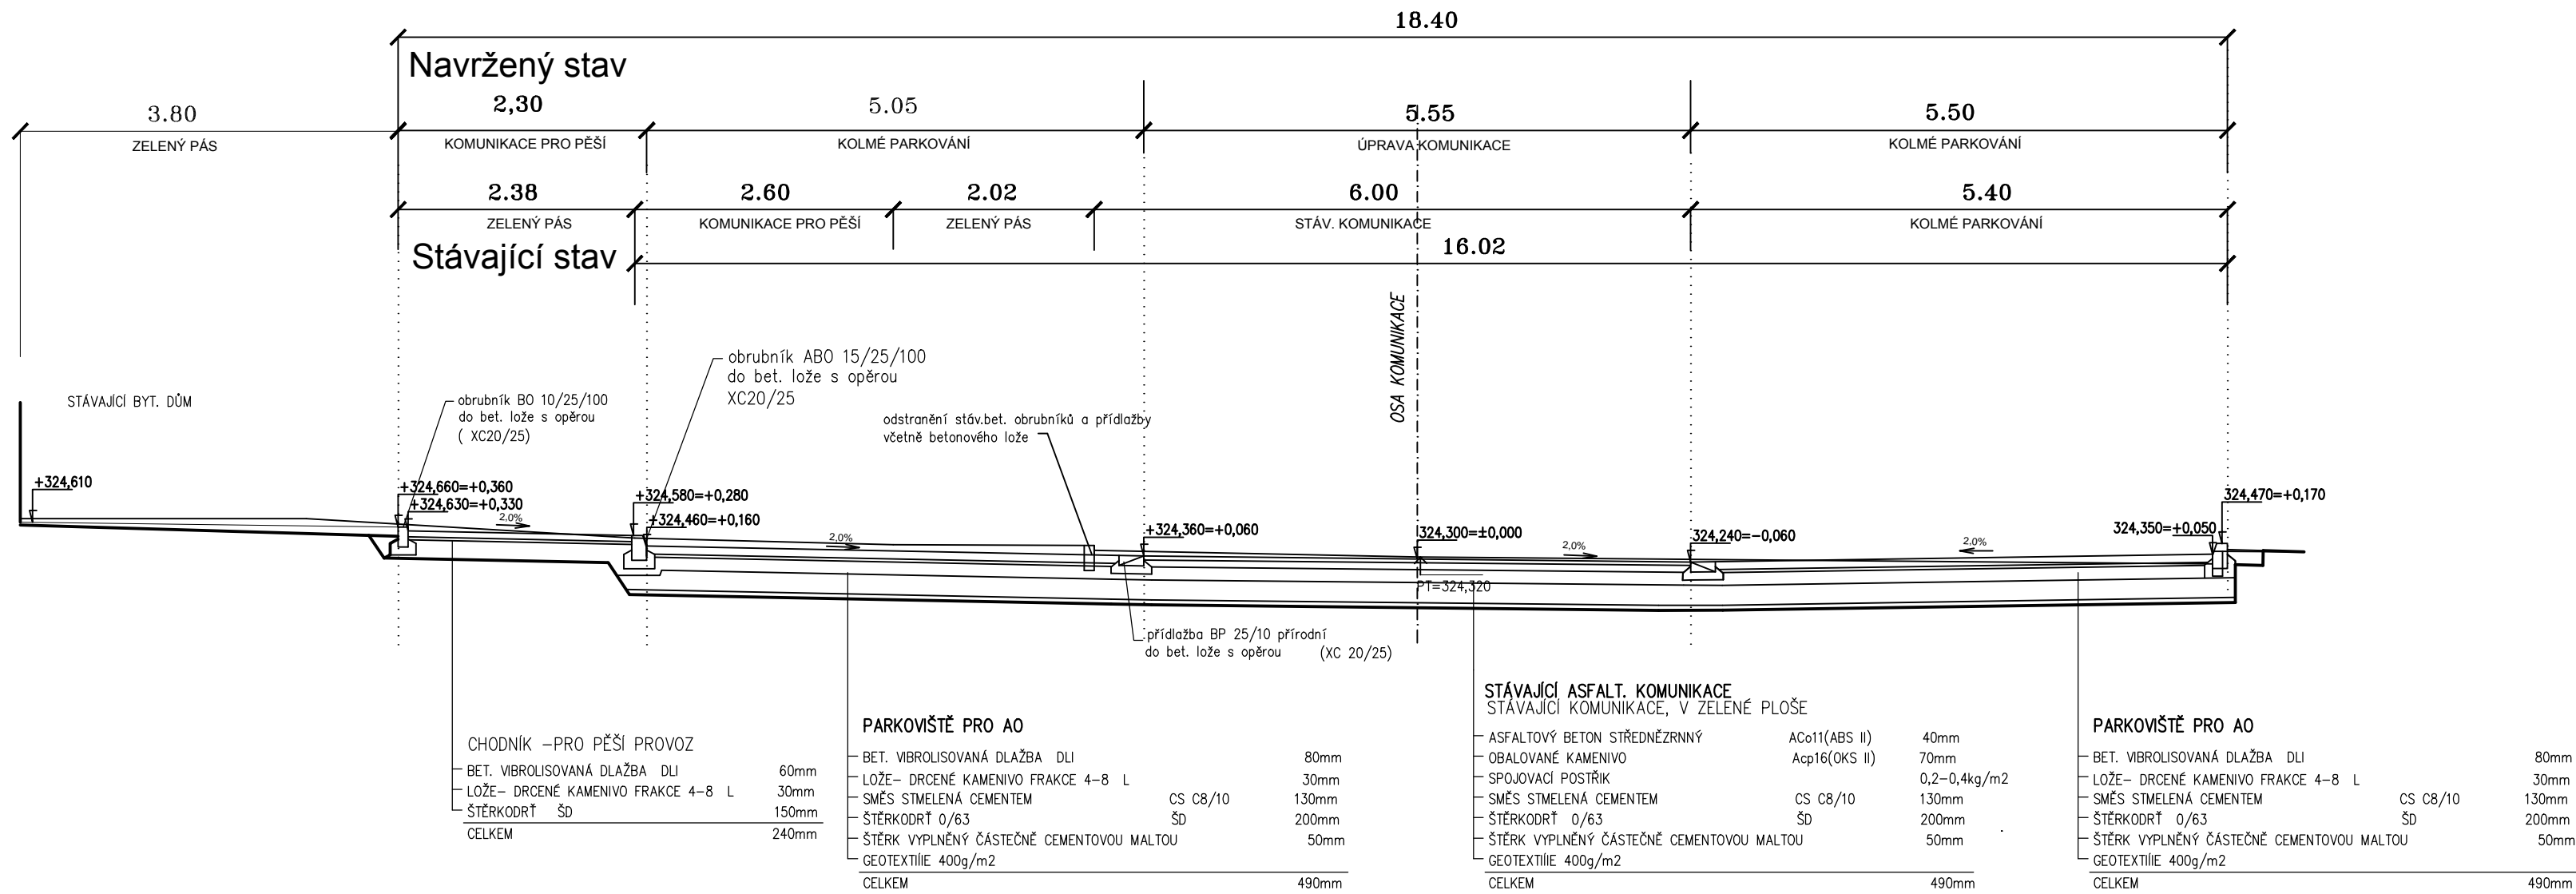

VZOROVÝ PŘÍČNÝ ŘEZ ZPOMALOVACÍM PRAHEM M 1:25

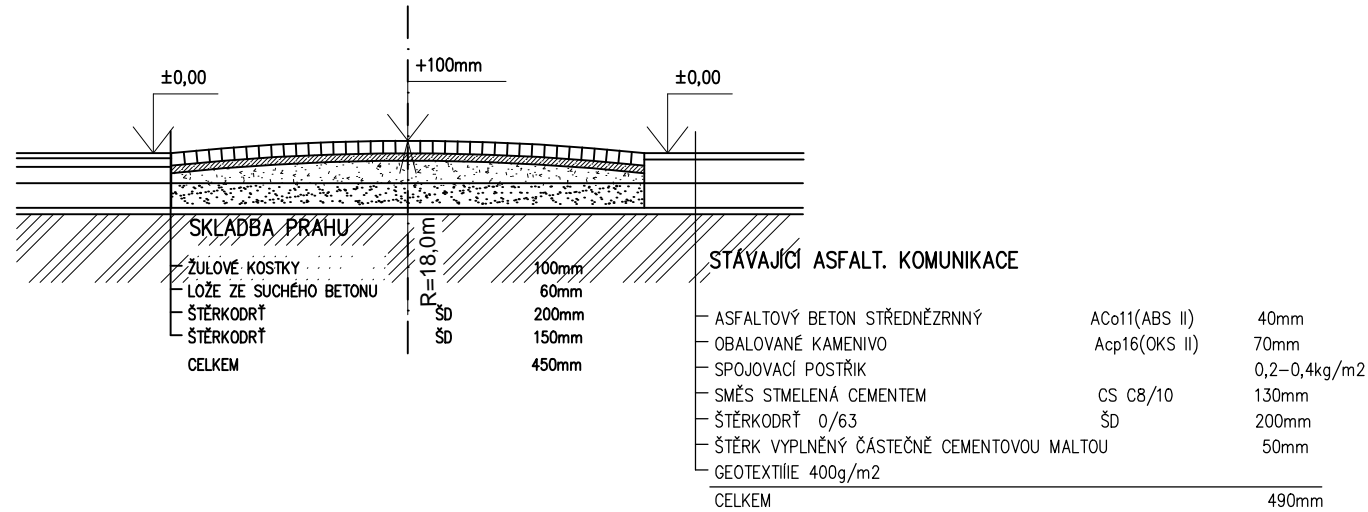

POZNÁMKA:

ZPOMALOVACÍ PRAH JE NAVRŽEN DLE TP 85.
TVAR JE KRUHOVÝ, R=18,0m, PŘEVÝŠENÍ 100mm, CELKOVÁ DĚLKA 3,80m, ŠÍŘKA 6,25-7,1m
SOUČASNĚ S PROVEDENÍM ZPOMALOVACÍHO PRAHU BUDE OSAŽENO SOUVISEJÍCÍ DOPRAVNÍ ZNAČENÍ DLE PROJEKTOVÉ DOKUMENTACE (SITUACE - DOPRAVNÍ ZNAČENÍ).

VYPRACOVAL	ZODP. PROJEKTANT	VEDOUcí PROJEKTU	regio projekt Zemědělská 2520/18 787 01 Šumperk tel: 602 530 507 e-mail: zapletalova@regioprojektmorava.eu
Ing. B. Zapletalová	Ing. B. Zapletalová	Ing. B. Zapletalová	
INVESTOR Město Šumperk, nám. Míru 1, 787 93 Šumperk			ZMĚNA Č.
AKCE PARKOVISTĚ A SBĚRNÁ MÍSTA PRO ODPAD, ULICE EVALDOVA, ŠUMPERK SO 100 STAVEBNÍ ÚPRAVY KOMUNIKACÍ			DATUM
OBSAH VZOROVÝ ŘEZ PF2, PF5-PF1-11			SCHVÁLIL
			FORMÁT
			DATUM
			MĚŘÍTKO
			ÚČEL
			Č. ZAKÁZKY
			ARCH. Č.
			Č. VÝKRS
			SO 100/1207