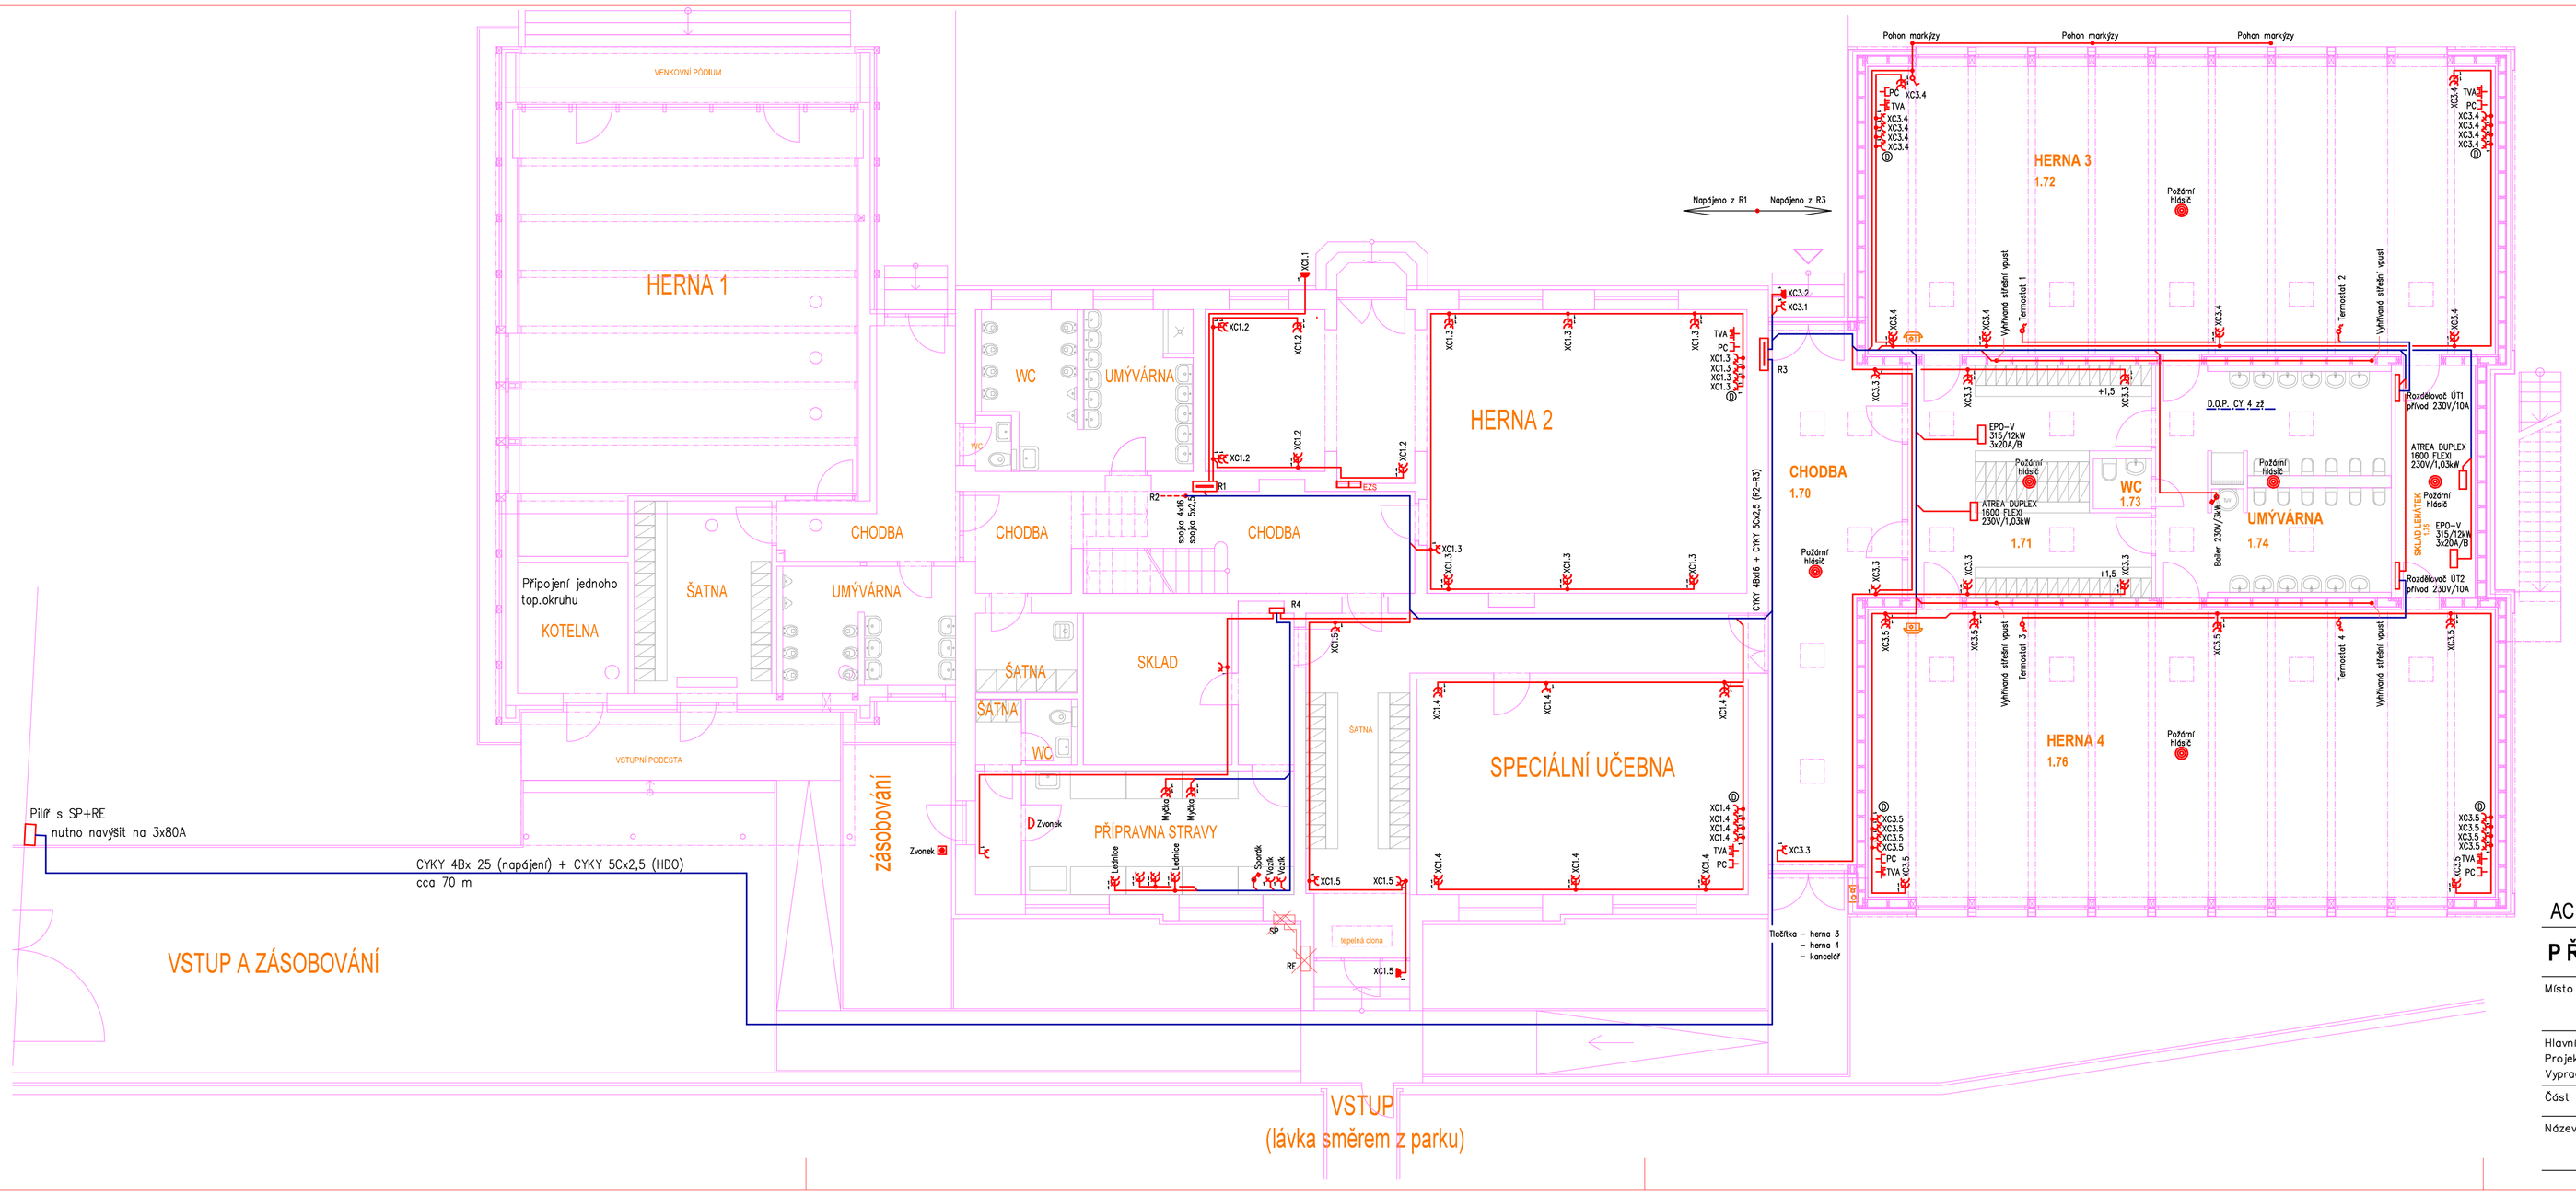
HERNA 1
VENKOVNÍ PODIUM
Připojení jednoho top.okruhu
KOTELNA
ŠATNA
UMÝVÁRNA
CHODBA
VSTUPNÍ PODESTA
Pilíř s SP+RE
nutno navýšit na 3x80A
CYKY 4Bx 25 (napájení) + CYKY 5Cx2,5 (HDO)
cca 70 m
VSTUP A ZÁSOBOVÁNÍ
zásobování
WC
UMÝVÁRNA
CHODBA
HERNA 2
ŠATNA
ŠATNA
WC
SKLAD
PŘÍPRAVNA STRAVY
Zvonek
Myčka
Lednice
Dřez
Vařič
Kotel
SP
RE
SPECIÁLNÍ UČEBNA
tepelná clona
CHODBA
1.70
CHODBA
CHODBA
CHODBA