

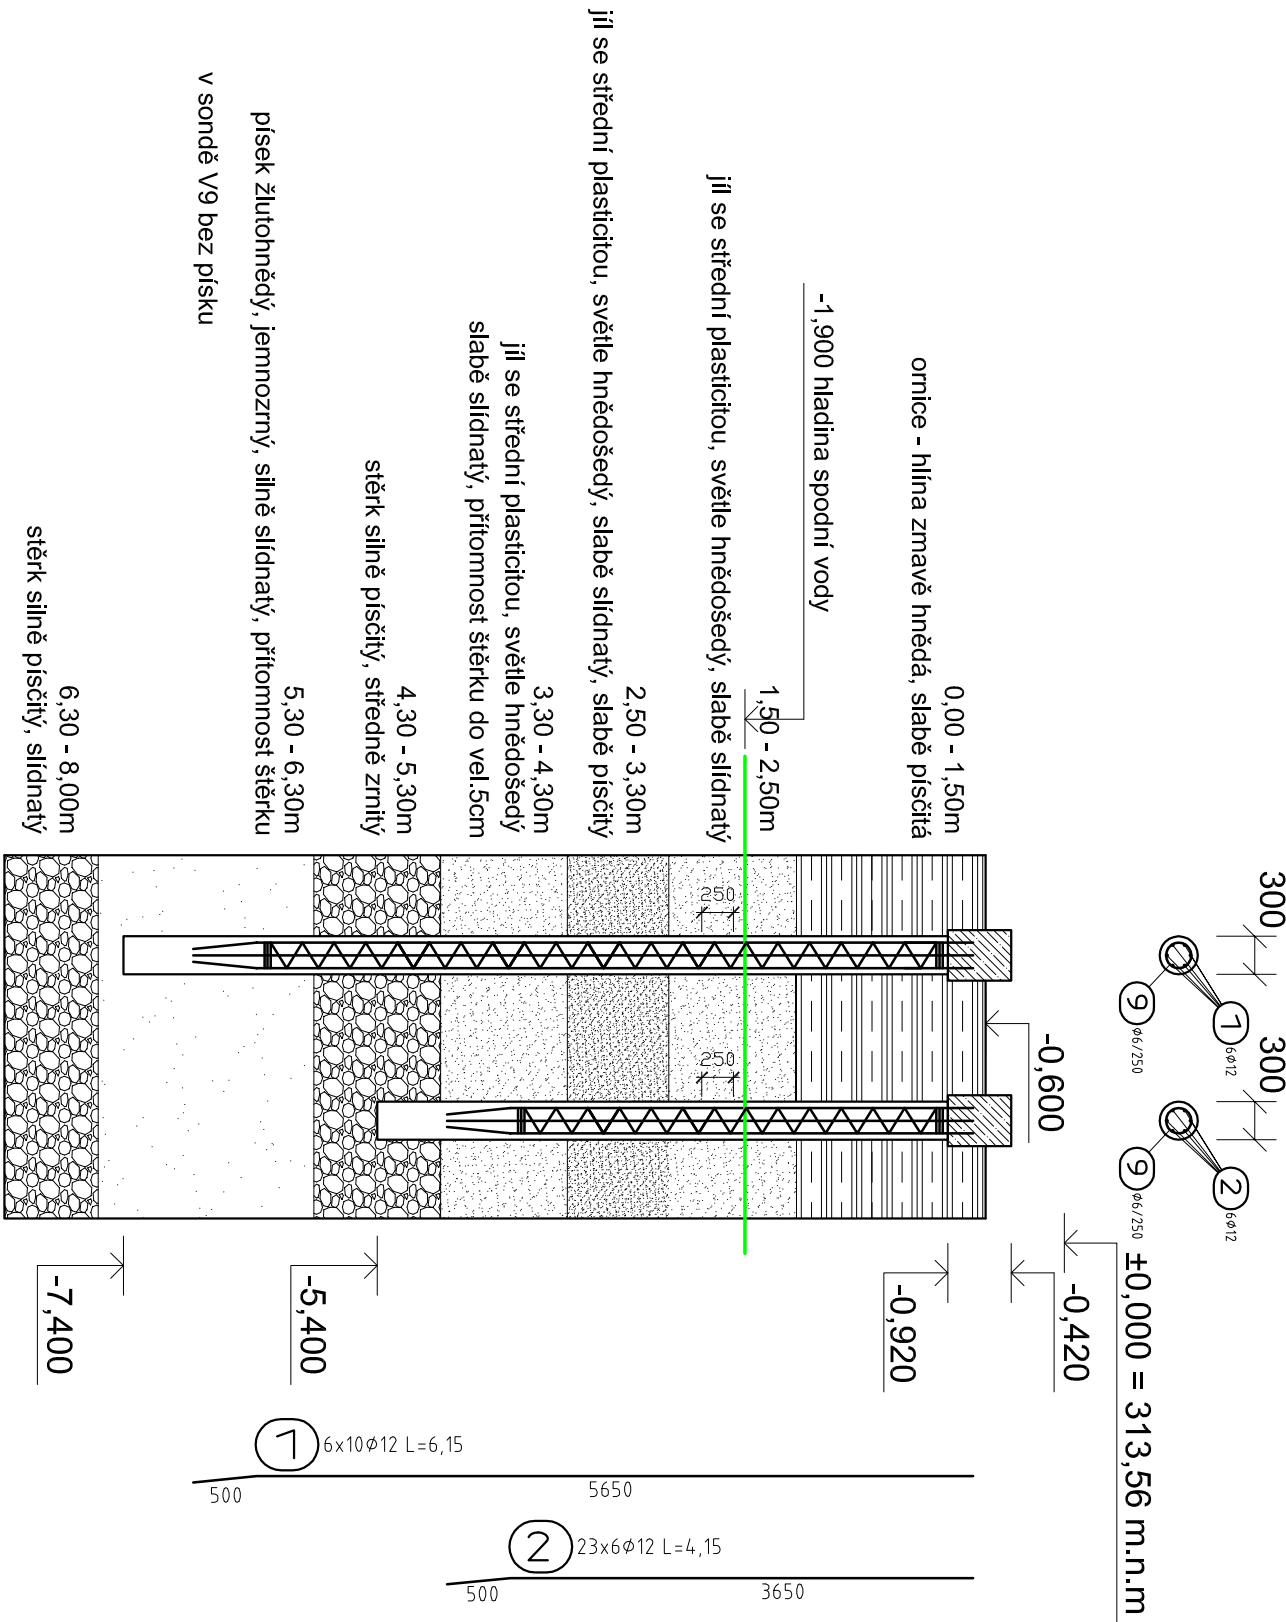


PILOTA P9-P13, P18-P22PILOTA P1-P8, P14-P17, P23-P33

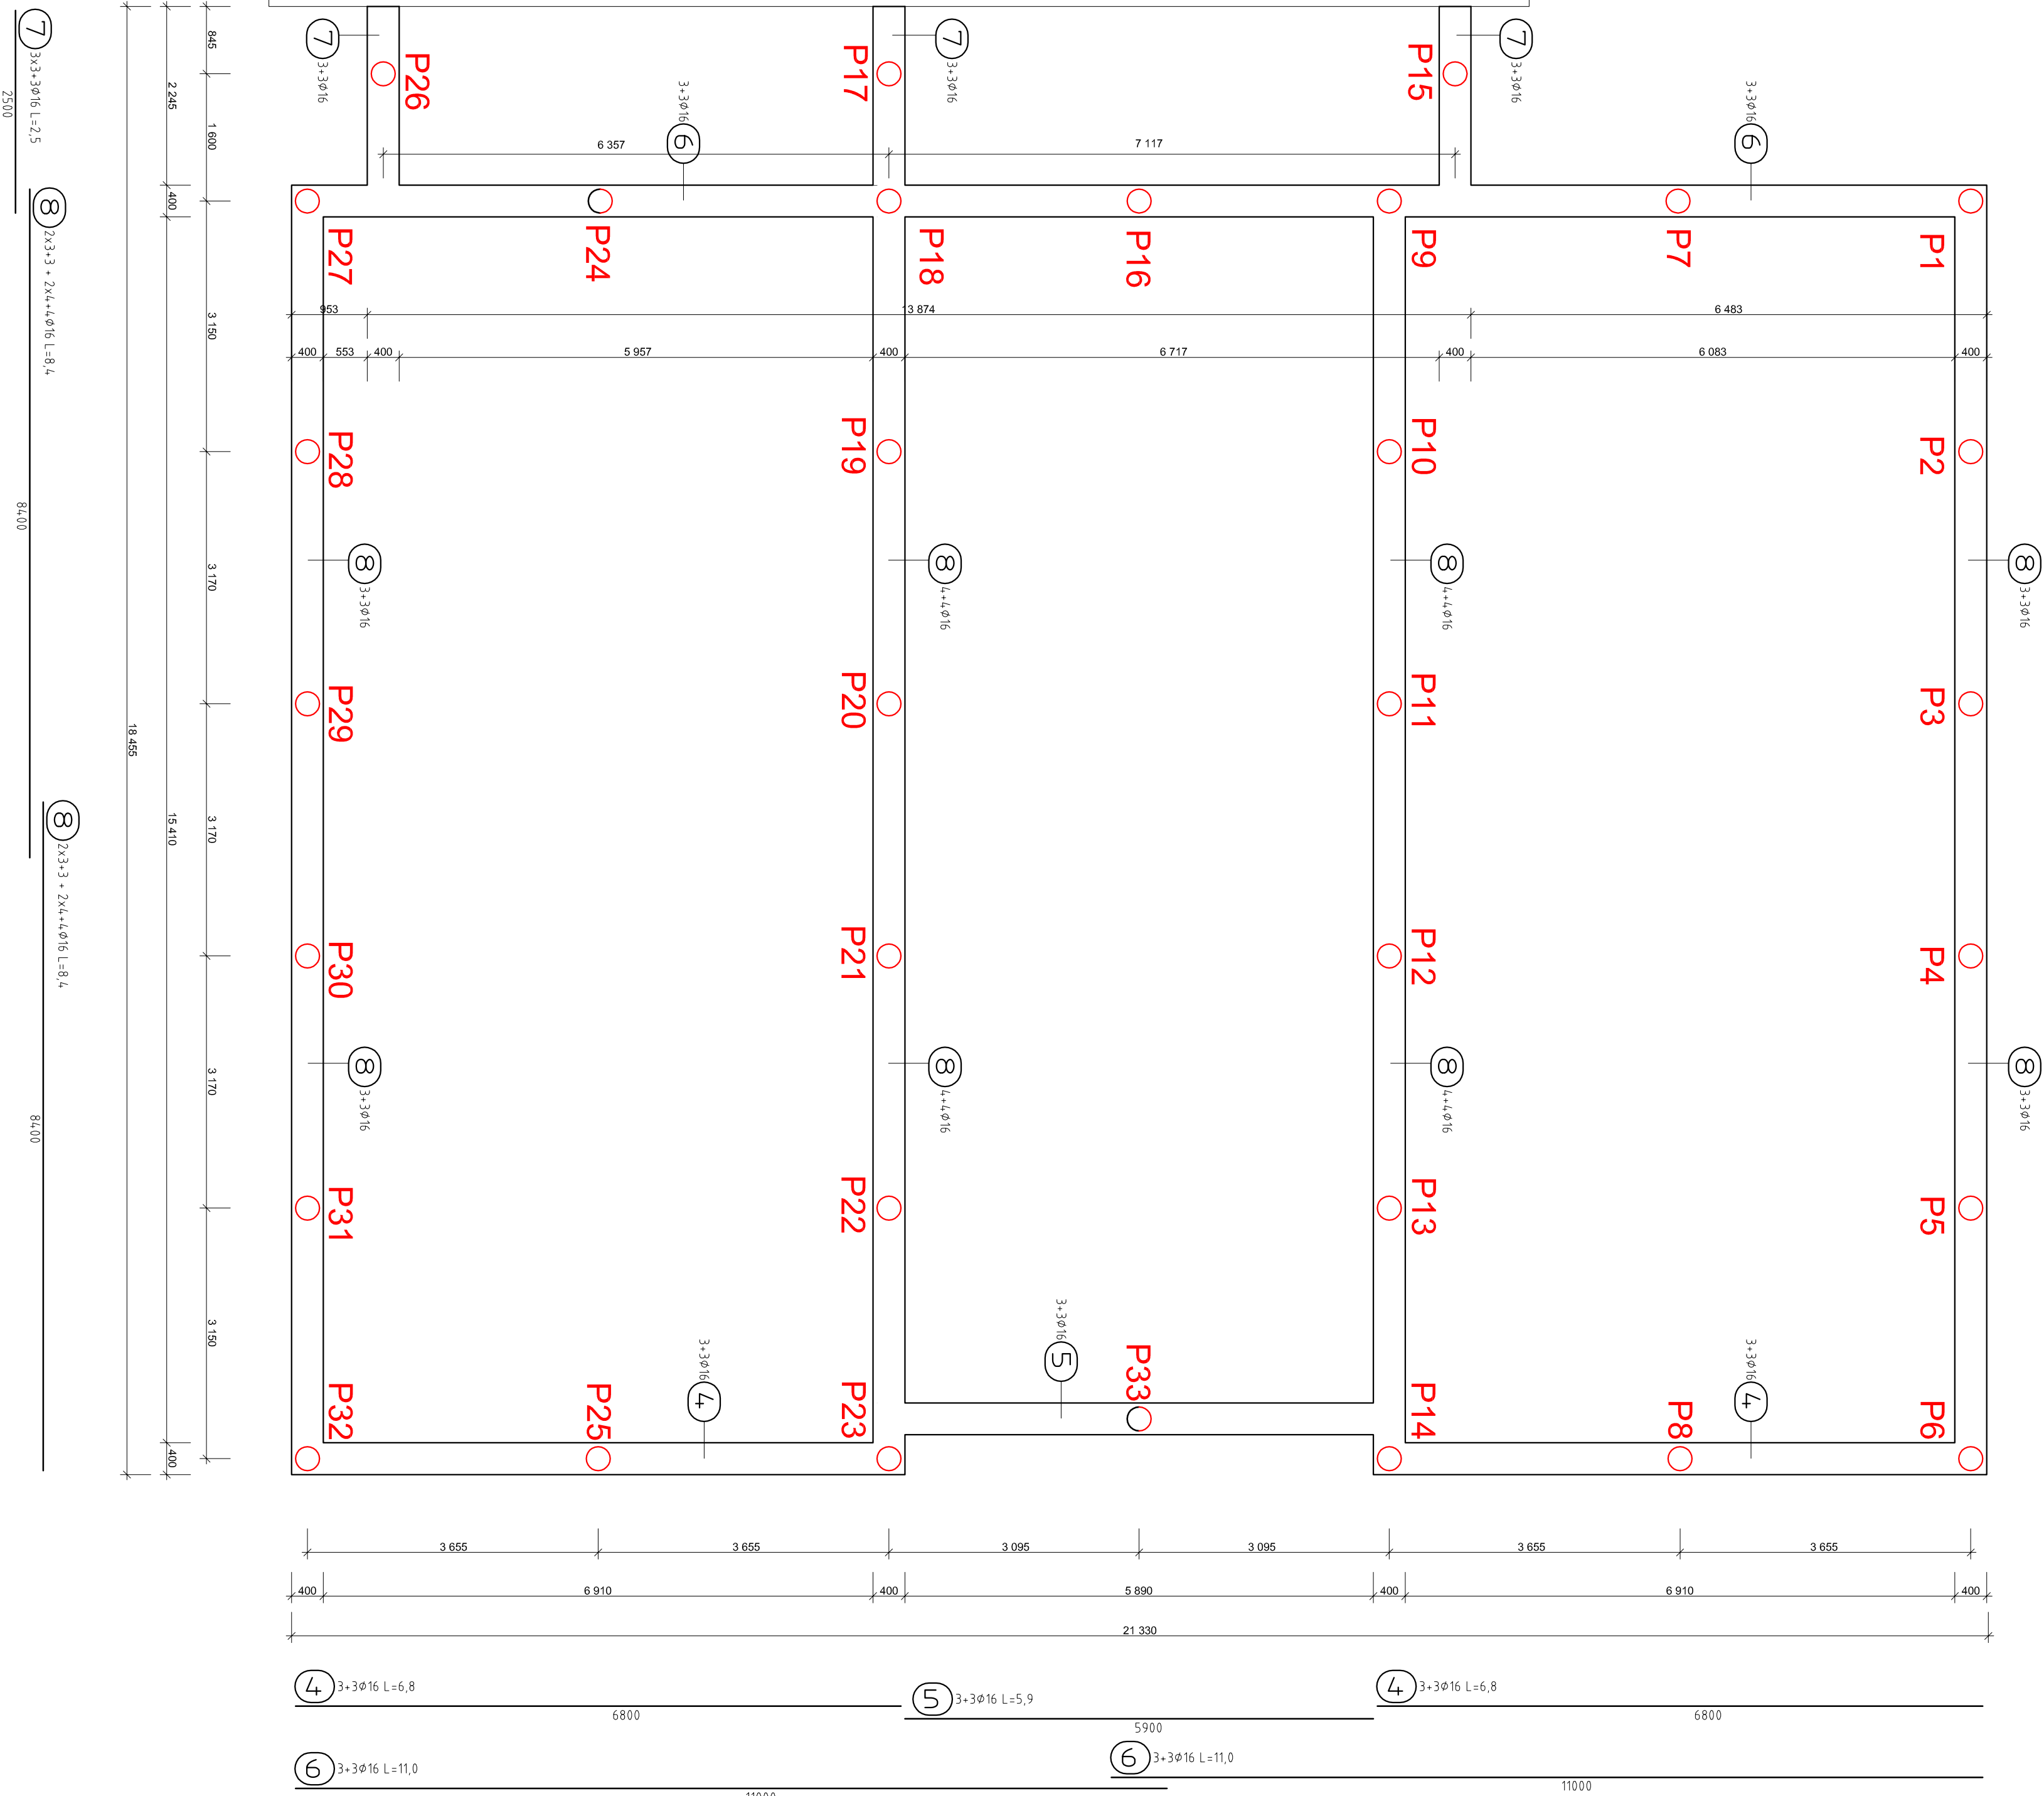

Př.	Ks	Ø	Jednot.	Délka [m]	Celkem Délka [m]	Hmotn. Jednot. [kg]	Hmotnost podle profilu				Hmotn. Celkem [kg]
							Ø 6	Ø 8	Ø 12	Ø 16	
1	60	12	6,15	369,0	0,888				327,61		128,76
2	138	12	4,15	572,7	0,888				508,55		55,86
3	4,48	8	15	672,0	0,395	265,44					208,29
4	12	16	6,8	81,6	1,578						71,01
5	6	16	5,9	35,4	1,578						12,29
6	12	16	11,0	132,0	1,578						
7	18	16	2,5	45,0	1,578						
8	56	16	8,4	470,4	1,578						
9	Rozd.	6	-	580,0	0,222						
Celková hmotnost							129,0	266,0	837,0	1206,0	2438,0

BETON PILOT C30/37 XC4, XA2  
KRYTÍ PILOT A ZAKLADŮ 50mm

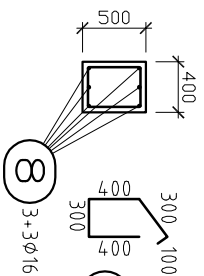

Objekt PŘÍSTAVBA A ÚPRAVY MŠ POHÁDKA NERUDOVA 4B				Datum 03/2015				Projekt pro realizaci			
Projevitel D. 1.2 STAVEBNÍ - KONSTRUKČNÍ ŘEŠENÍ				Stavba 15.4.21.41				Měřítko 1:50			
VÝTUŽ ZAKLADŮ A PILOT				D. 1.2.04				Číslo výkresu			