
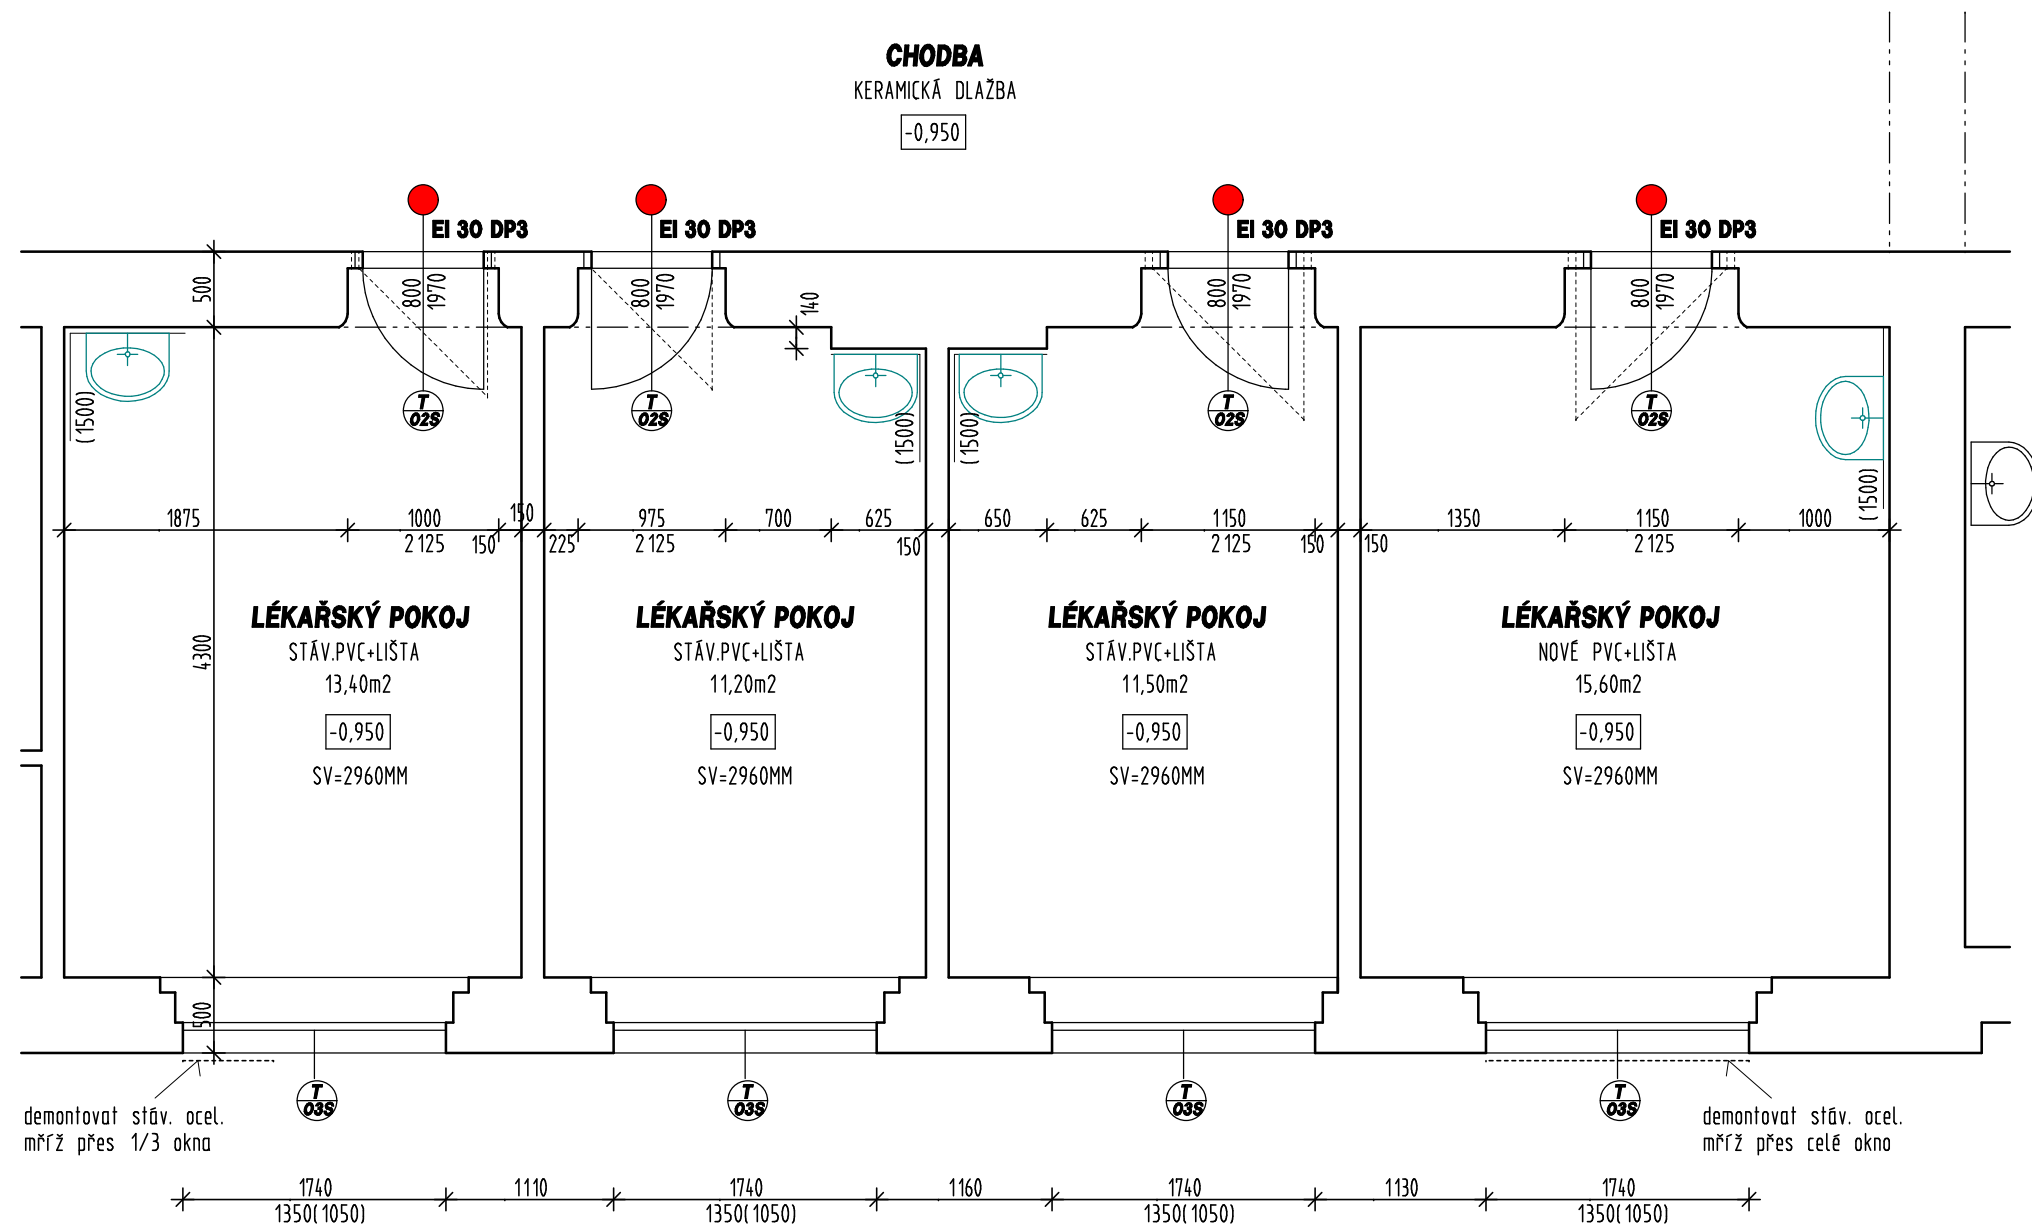



NÁVRH STAVEBNÍCH ÚPRAV 1. NP PAVILONU "F"
PŮDORYS 1.PP – STÁVAJÍCÍ STAV M 1:100
- STAVEBNÍ ÚPRAVY M 1:50

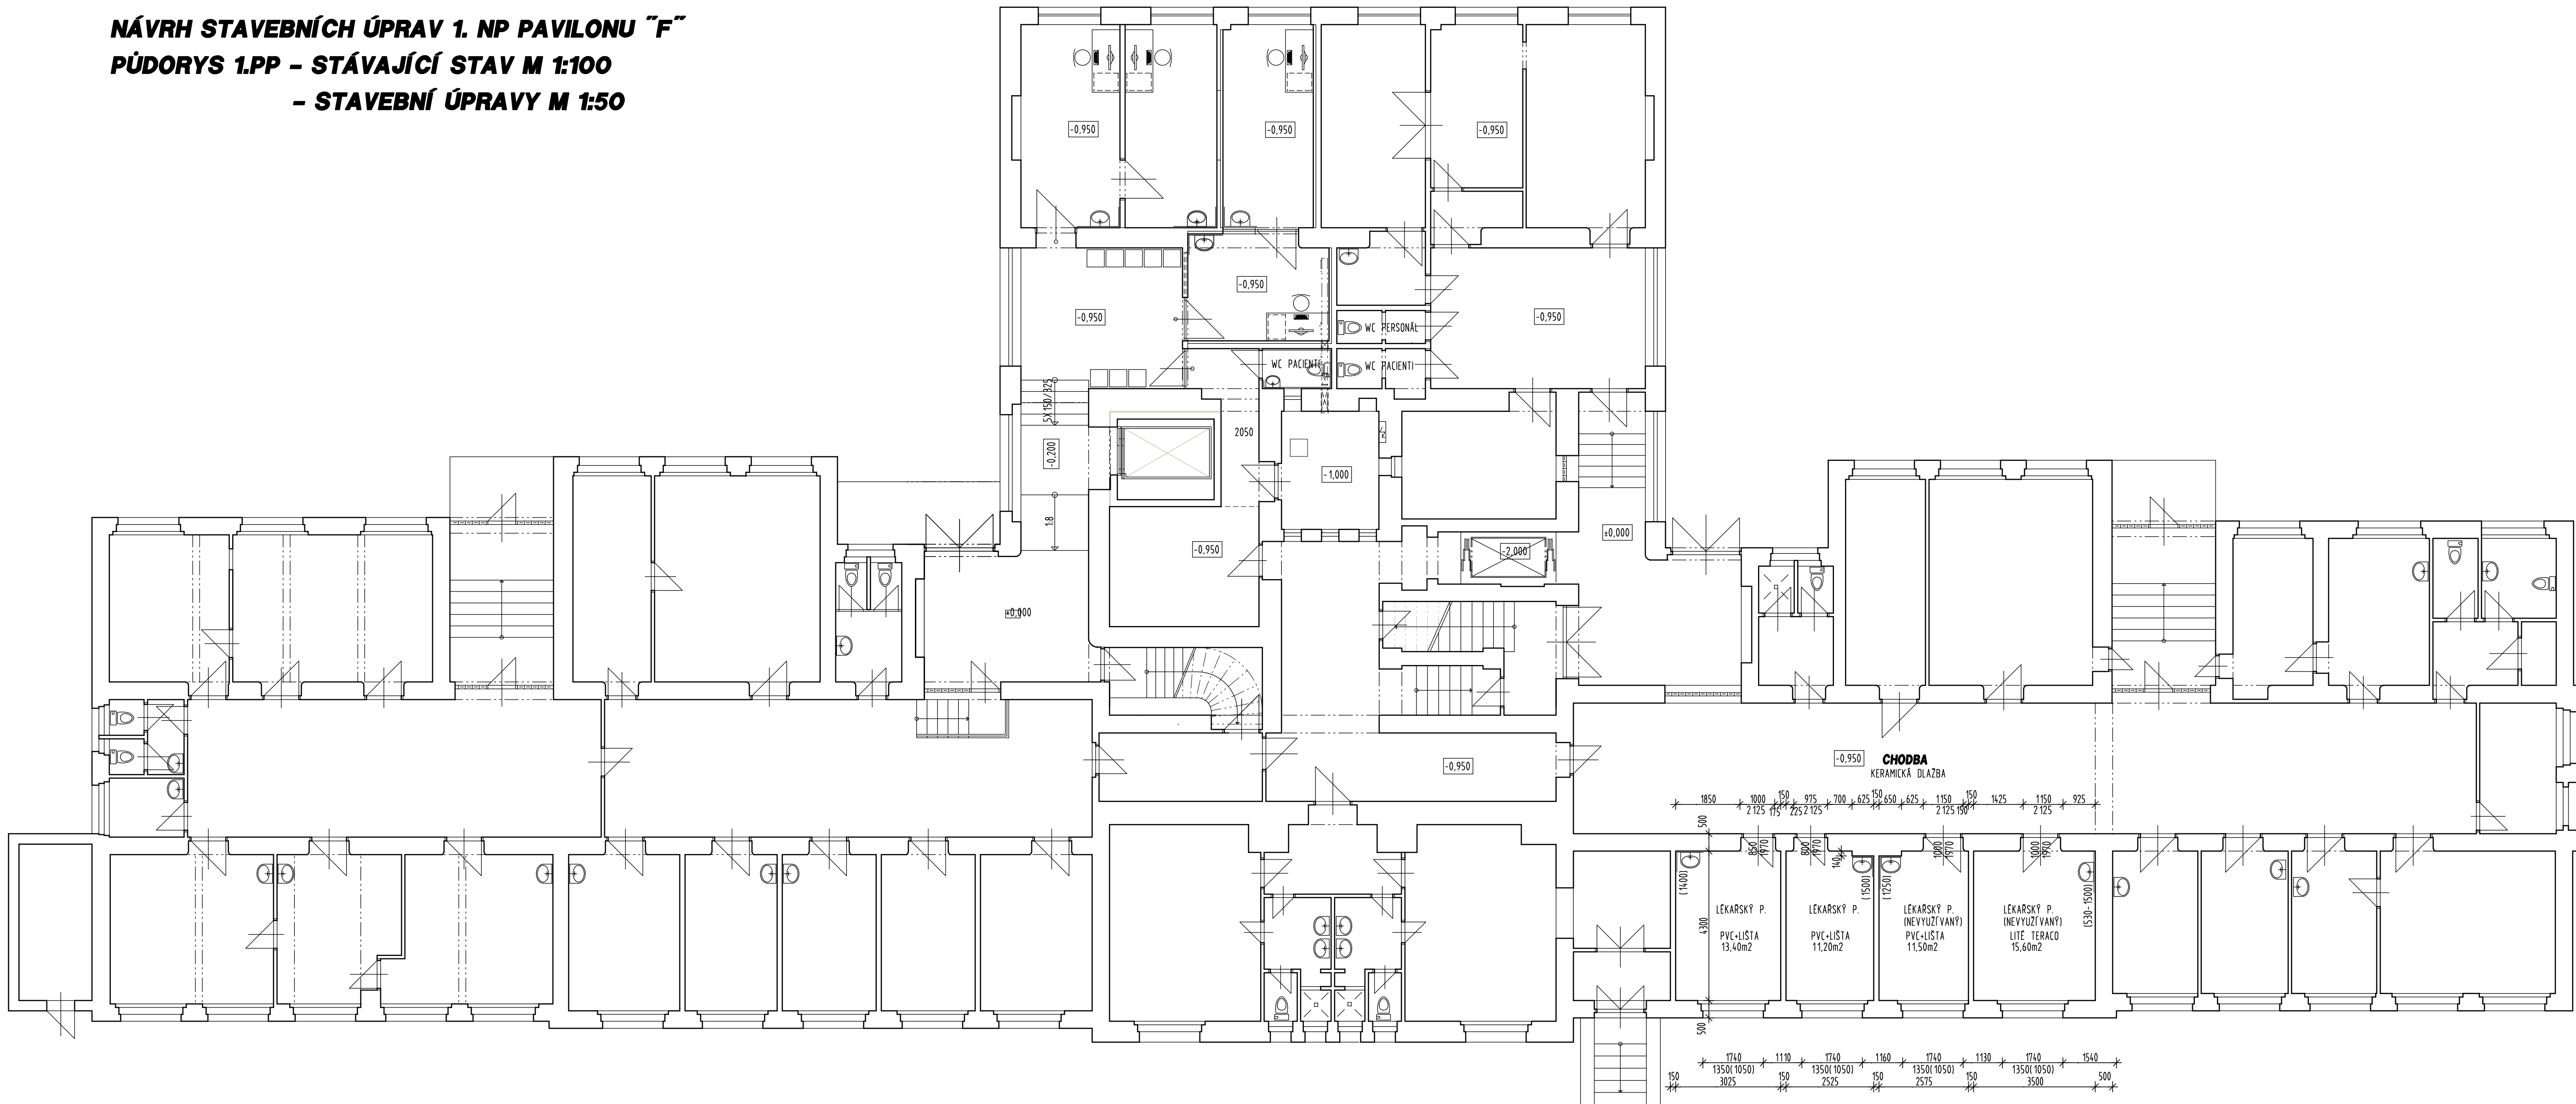

POZNÁMKY

- Stavební úpravy ve 4 místnostech 1PP jsou vyžadovány přesunutím 4 lékařských pokojů z 1. a 2. NP.
- Navržené stavební úpravy zahrnují pouze výměnu dveří (a drobné úpravy dveřních otvorů), výměnu stávajících oken za nová plastová, drobné prostupy a drážky pro úpravy vnitřních instalací apod. Bude provedena výměna zařizovacích předmětů a jejich napojení na rozvody ZTI, nová elektroinstalace. Stávající PVC podlahy budou zachovány, pouze v jedné místnosti bude na stávající lité teraco nalepeno nové PVC doplněné po obvodu lištou. Navržené úpravy nebudou zasahovat do nosných konstrukcí a nenarušit statiku objektu.
- V dotčených místnostech budou demontovány stávající zařizovací předměty, budou otlučeny stávající keramické obklady a omítky stěn pod nimi budou vyspraveny. Vyspraveny budou také omítky stěn (do 30%) a stropů (do 10%) - po provedení stav. úprav a drážek a prostupů pro vnitřní instalace.
- Všechny řešené místnosti budou opatřeny omyvatelným náletem stěn (např. Caparol) do v. 2100 mm nad podlahu. Stěny nad náletem a stropy místností budou vymalovány - penetrace + 2x výmalba např. Primalex Polar.

VÝPIS TRUHLÁŘSKÝCH VÝROBKŮ

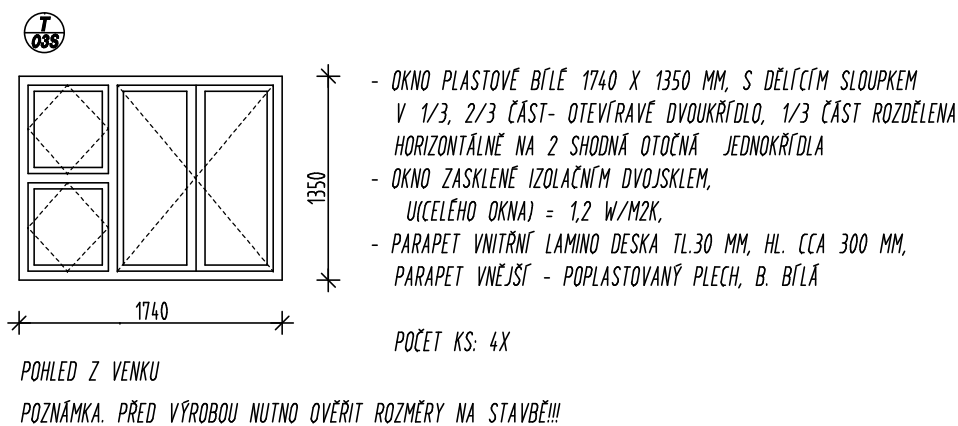

OBJEDNATEL: Nemocnice Šumperk a.s., Nerudova 640/41, 787 52 Šumperk
±0,000 = PODLAHA VSTUPU DO 1. PP BUDOVY

HP	Zadavatel: projektant	Vypracoval:	ING. KAMIL KREJČÍK
Objekt	ŠUMPERK	Objekt	ŠUMPERK
Místo	ŠUMPERK	Místo	ŠUMPERK
Investor	Město Šumperk, náb. Míru 364/1, 787 01 Šumperk	Č. zakázky	20150208
Akte	REKONSTRUKCE 1. NP PAVILONU F - VYBUDOVÁNÍ SOCIÁLNÍCH LŮŽEK A REKONSTRUKCE AMBULANTNÍ ČÁSTI KOŽNÍHO ODDĚLENÍ	Účel	DSP
Objekt	SO 01 PAVILON F	Datum	06/2015
Část	D. 1.1 ARCHITEKTONICKO-STAVEBNÍ REŠENÍ	Formát	
Osob	PODORYS 1.PP - STÁVAJÍCÍ STAV M 1:100, STAVEBNÍ ÚPRAVY M 1:50	Č. rev.	005