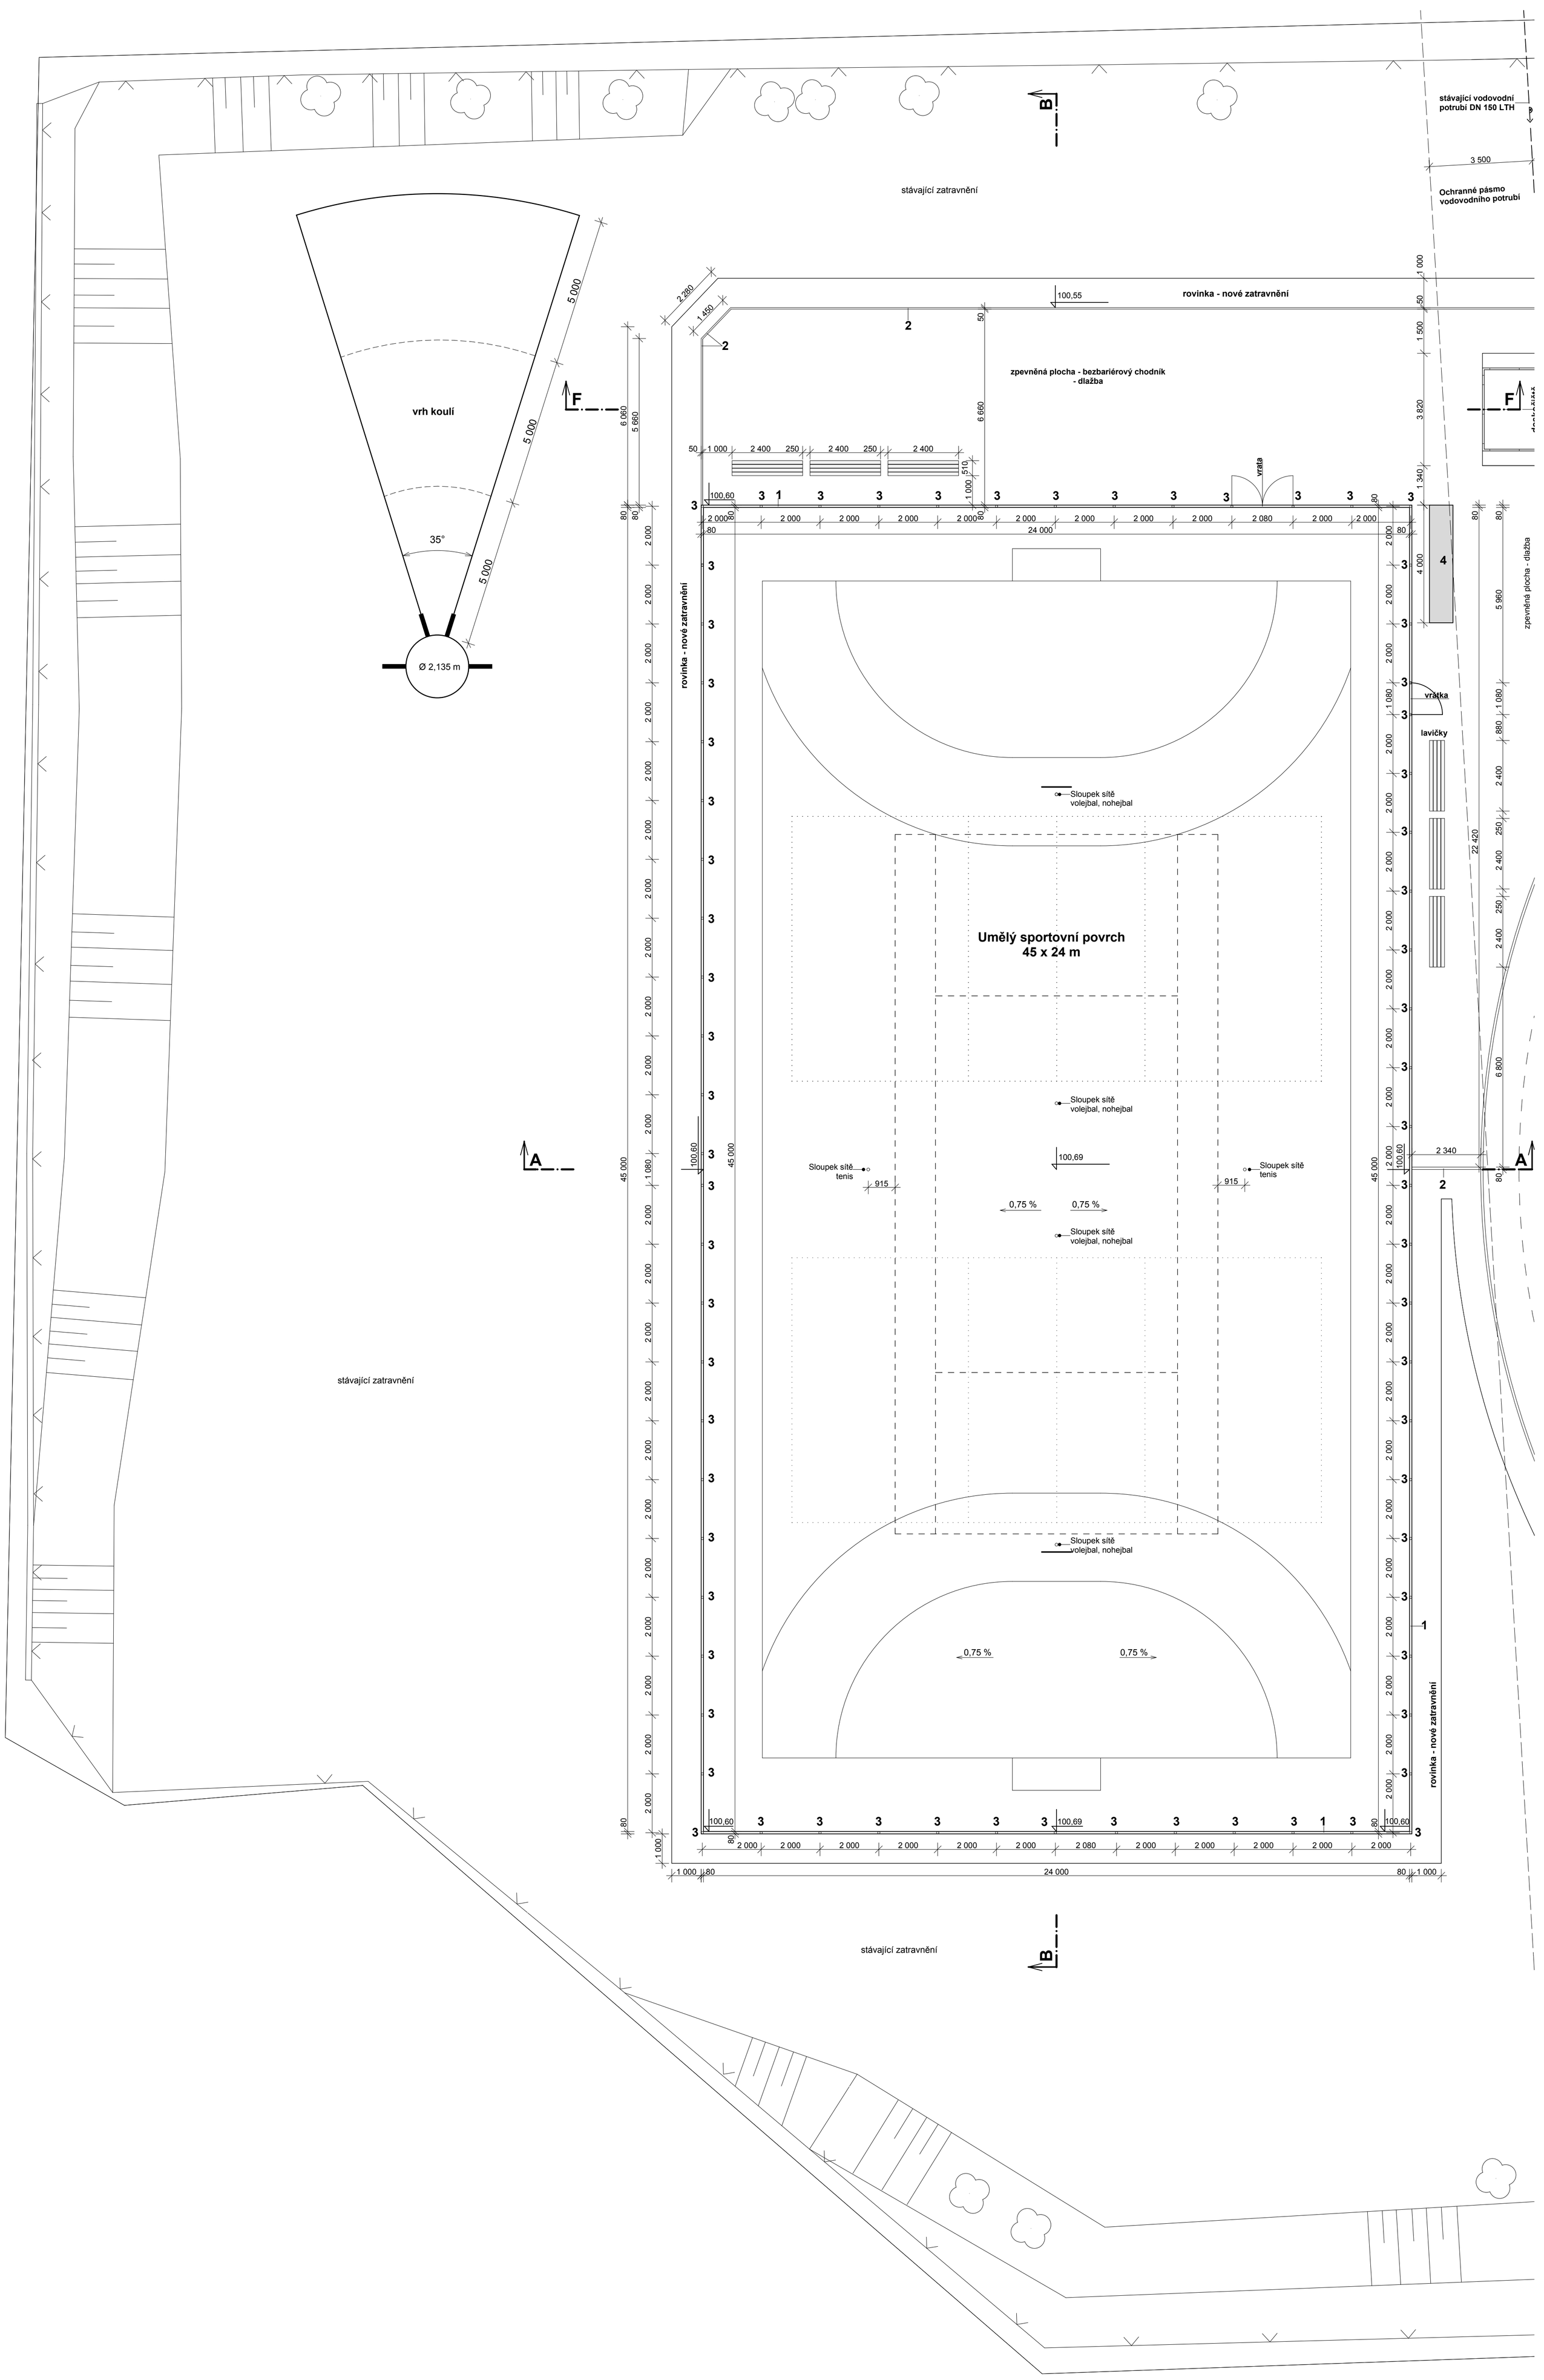

Legenda

1 - obrubník z vibrolisovaného betonu 1 000 x 250 x 80, resp 500 x 250 x 80 mm
2 - obrubník z vibrolisovaného betonu 1 000 x 200 x 50, resp. 500 x 200 x 50 mm
3 - sloupek mantinelu se záchytnou sítí výšky 4 m nad terénem
4 - schrána na sportovní nářadí 4 000 x 800 mm
pitná voda, vedení DN 150 LTH přibližný průběh
pitná voda, hranice ochranného pásma 3,5 m od středu potrubí

Poznámka: před započetím výkopových prací je dodavatel stavby povinen provést přesné zaměření a vytýčení průběhu sítí. V ochranném pásmu nelze použít k zemním pracím mechanizaci.

Zpracovatel	**Ing. Jiří Elhota**	Ing. Jiří Elhota Křimická 694 330 27 Vejprnice IČ: 1409970	
Podpis			
Město	**Šumperk**		
Kraj	**Olomoucký**	Datum	**04/2016**
Objednatel	**Město Šumperk**	Číslo zakázky	**03/16**
Stavba	**Modernizace sportovišť u školských zařízení**	Stupeň	**DPS**
Objekt	**Základní škola Šumperk, Vrchlického 22**	Měřítko	**1 : 100**
SITUACE VÍCEÚČELOVÉ HŘIŠTĚ		Číslo paré	
		Číslo přílohy	**D.1.3**