


Řez A - A

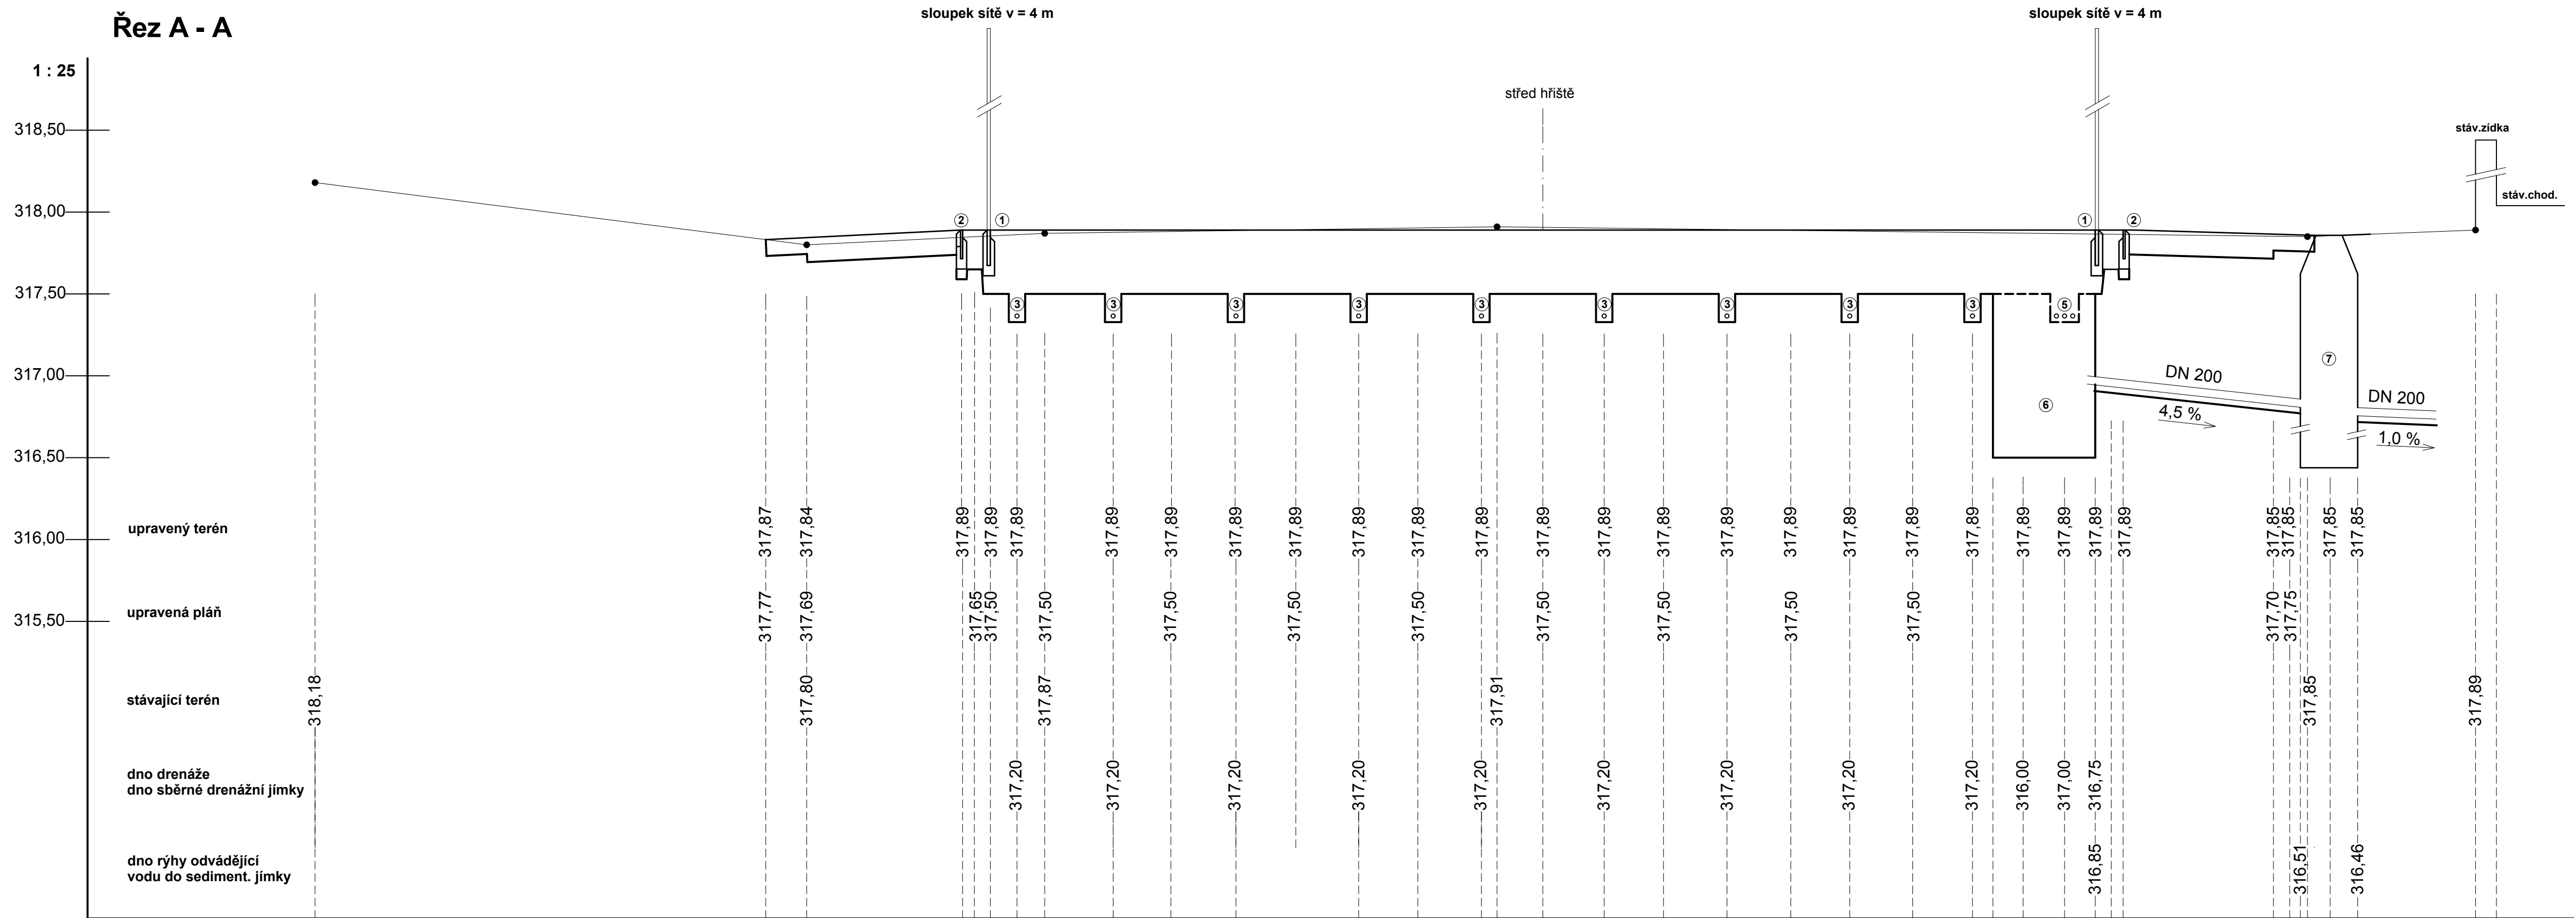

druh upravené plochy	stávající zatravnění se vzrostlými stromy	zatravnění		ZP	víceúčelové hřiště	ZP	zatravnění		stávající zatravnění	zed'
povrch	stávající zatravnění	oseť trav. semenem		dlaž.	umělý sportovní povrch	dlaž.	oseť trav. semenem			kámen
délka m		1,00	3,81	0,60	27,00	0,60	3,69	1,00		kámen
druh stávající plochy	stávající zatravnění	stávající asfaltová plocha určená k vybourání								zed' stáv.chod.

Legenda

- 1 - obrubník z vibrolisovaného betonu 1 000 x 250 x 80 mm
 - 2 - obrubník z vibrolisovaného betonu 1 000 x 200 x 50 mm
 - 3 - odrenážní rýha s flexibilní drenážní trubicou DN 100, šíř. 400 mm
 - 5 - drenážní rýha s flexibilními drenážními trubicami 3 x DN 100, šíř. 700 mm
 - 6 - sběrná drenážní jámka 2 500 x 2 500 x 1 500 mm
 - 7 - sedimentační šachta
- ZP** - zpevněná plocha s dlažbou tl. 60 mm z vibrolisovaného betonu

- rostlý terén
———— upravený terén
———— upravená pláň

Poznámka: před započítím výkopových prací je dodavatel stavby povinen provést přesné zaměření a vytyčení průběhu sítí. V ochranném pásmu nelze použít k zemním pracem mechanizaci.

Zpracovatel	Ing. Jiří Elhota	Ing. Jiří Elhota Křimická 694 330 27 Veprnice IČ: 1409970	
Podpis			
Město	Šumperk		
Kraj	Olomoucký	Datum	04/2016
Objednatel	Město Šumperk	Číslo zakázky	02/16
Stavba	Sportovně - rekreační areál Benátky Sportovní hřiště	Stupeň	DPS
		Měřítko	1 : 100/25
ŘEZ A - A		Číslo paré	
		Číslo přílohy	D.6