

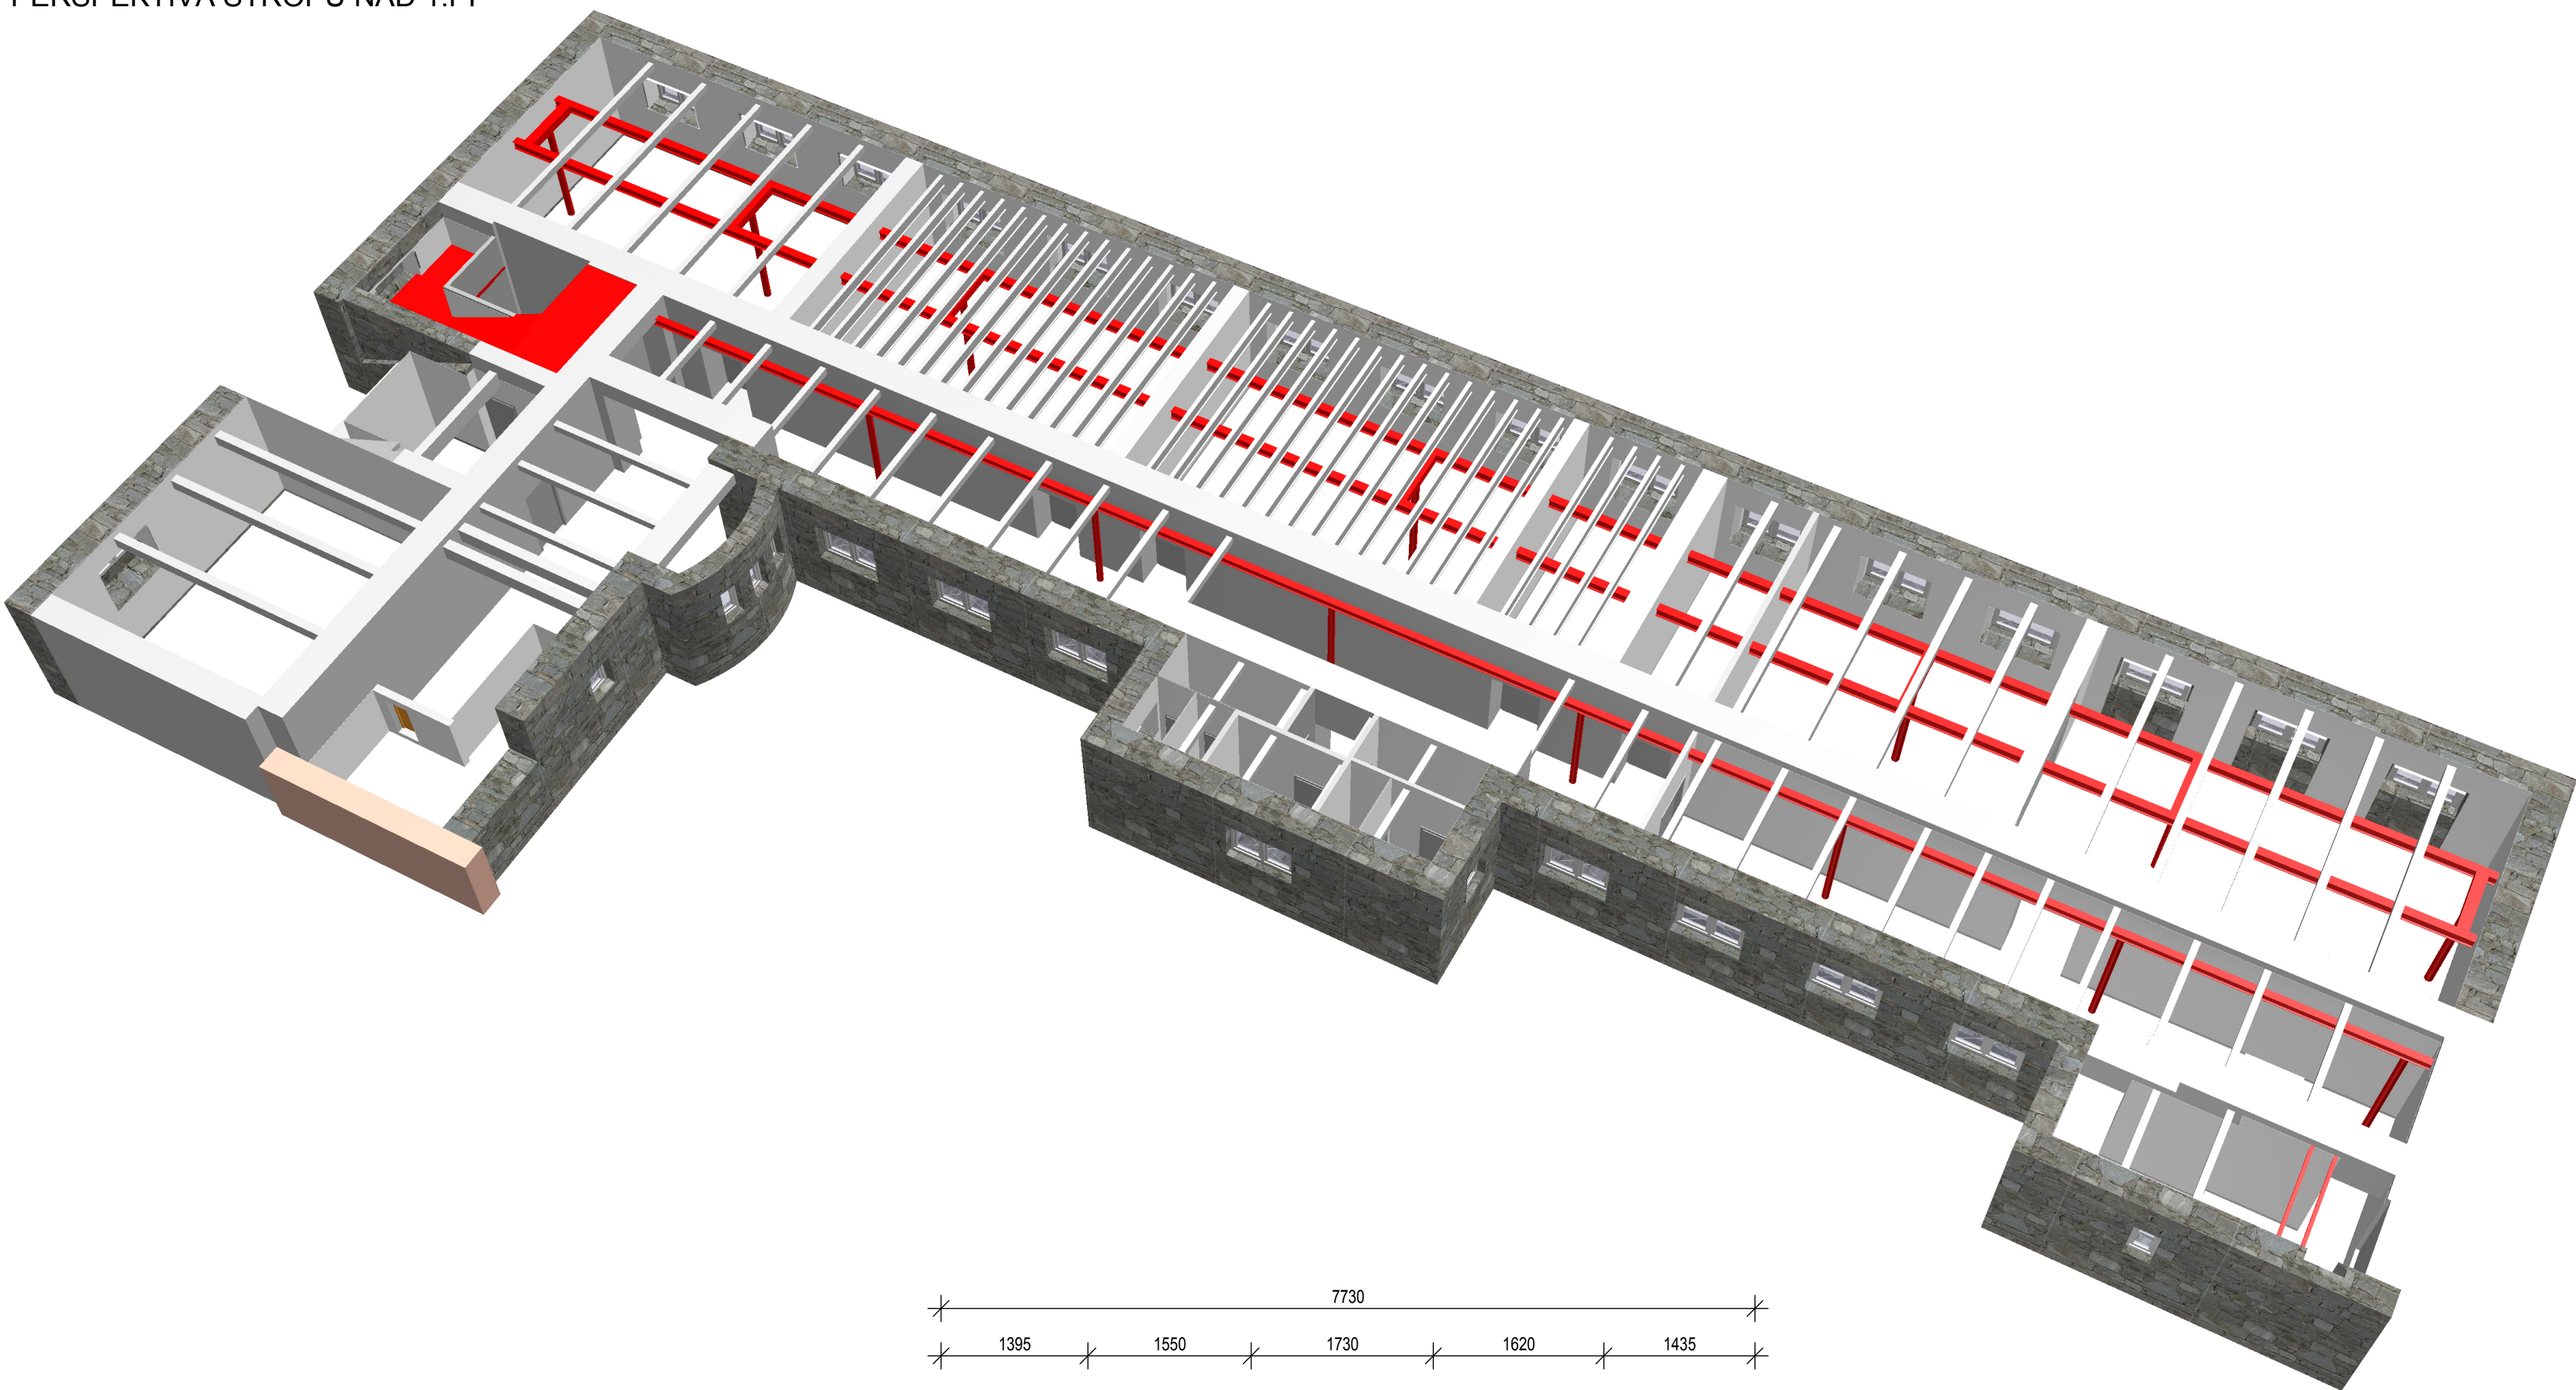



PERSPEKTIVA STROPU NAD 1.PP

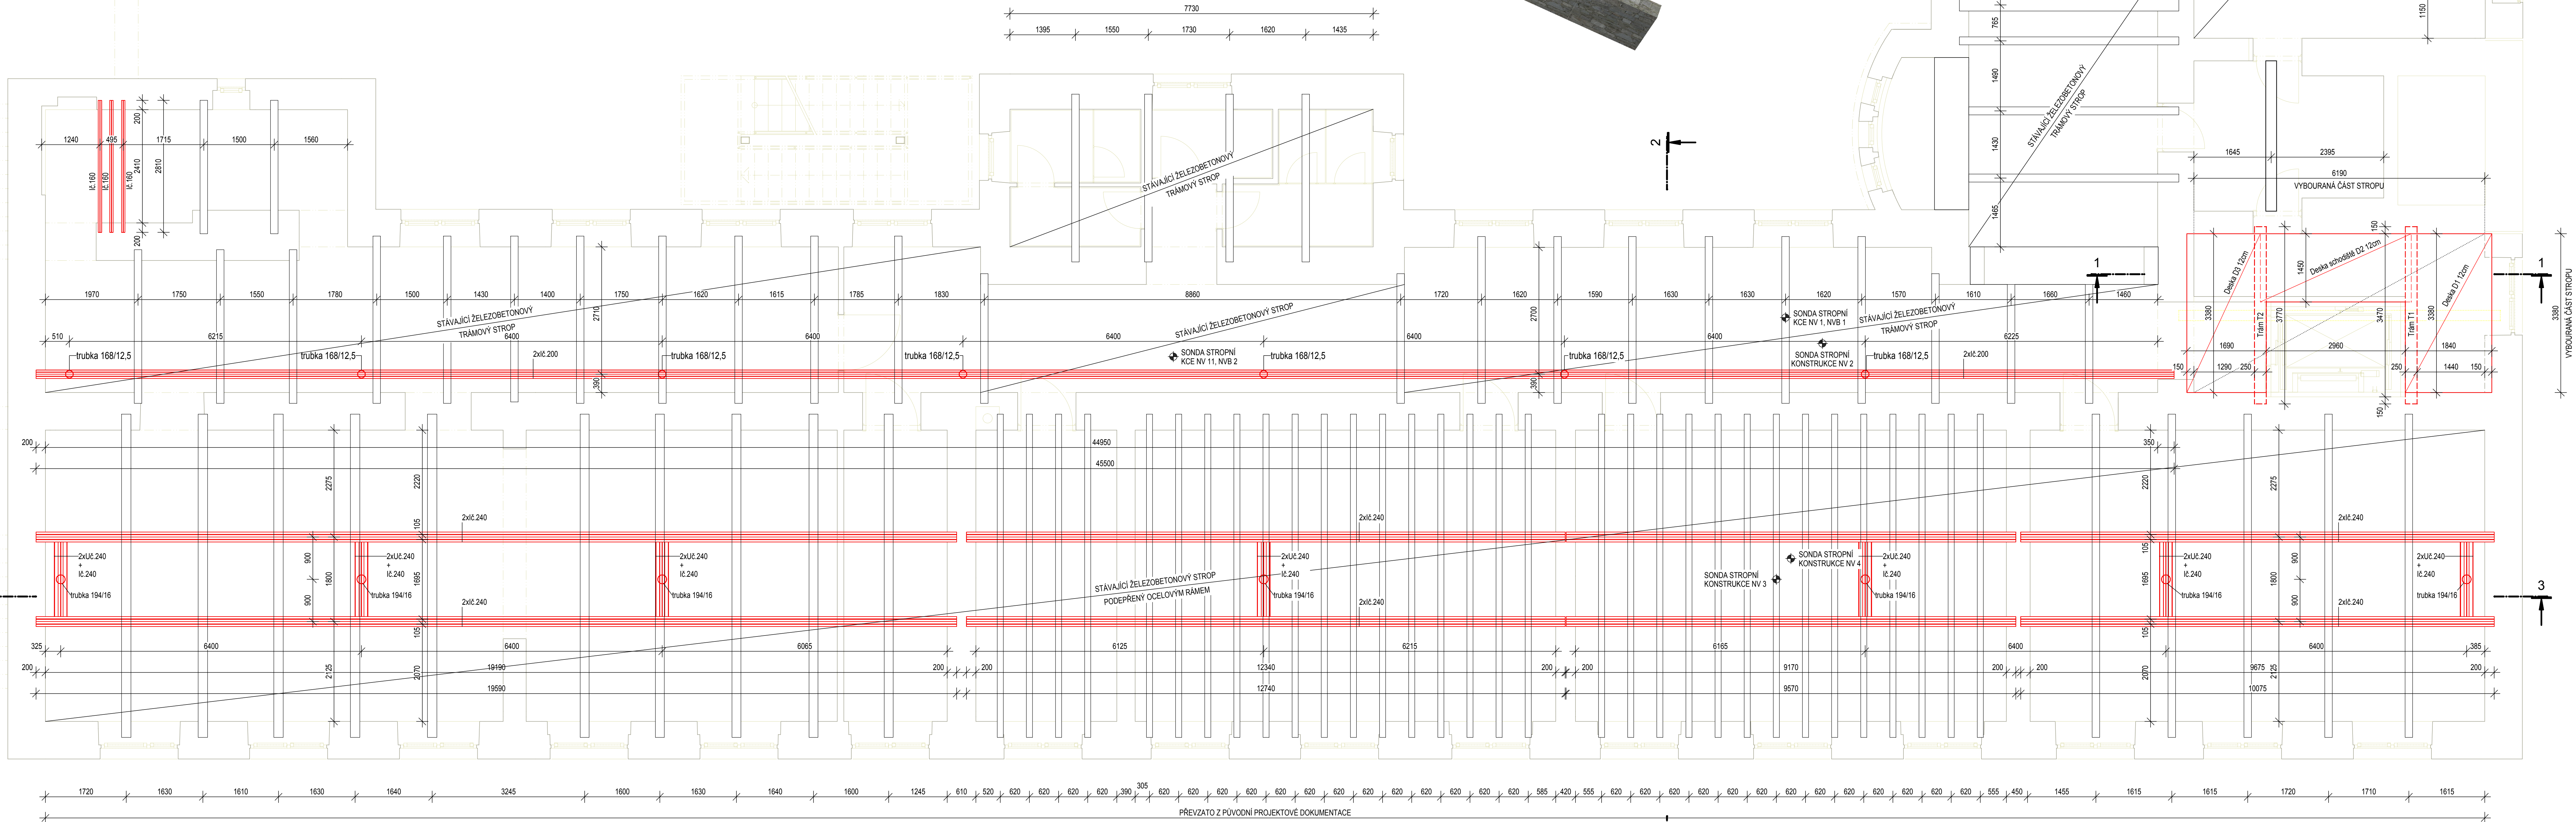

ČÁSTEČNÝ REZ 1-1 - STROP NAD 1.PP
- SCHODIŠŤOVÁ DESKA PODESTY

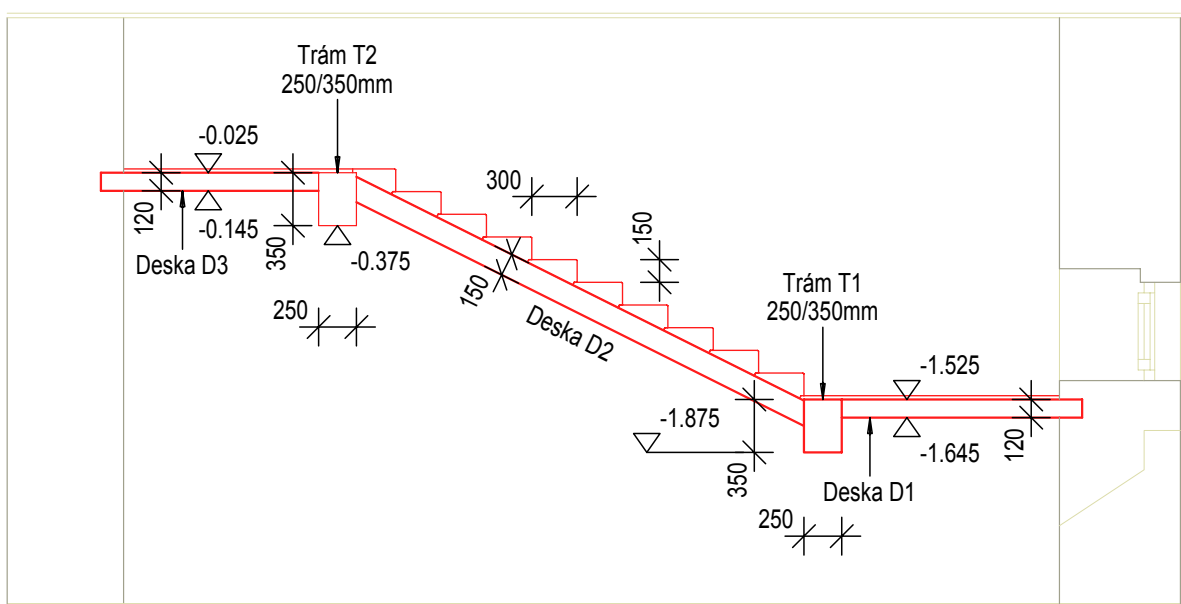

ČÁSTEČNÝ REZ 3-3
- STROP NAD 1.PP

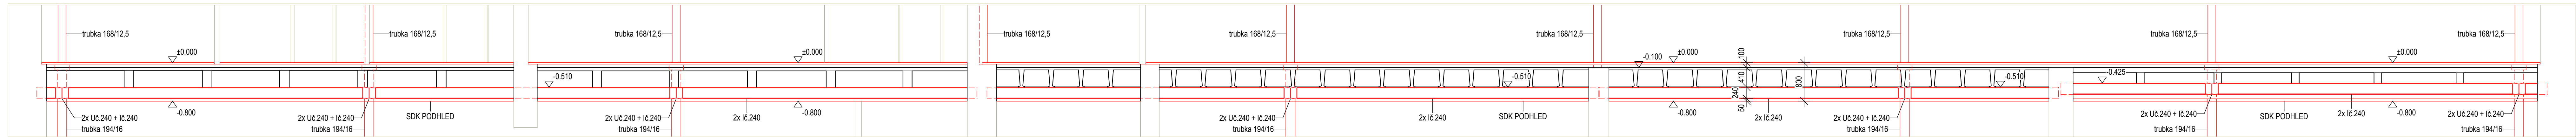

POZNÁMKA

- OCELOVÁ KONSTRUKCE POŽÁRNÍHO SCHODIŠTĚ VIZ. SAMOSTATNÝ VÝKRES.
- ROZMĚRY STÁVAJÍCÍCH NOSNÝCH PRVKŮ STROPU JSOU PŘEVZATY Z PŮVODNÍ PROJEKTOVÉ DOKUMENTACE. V MÍSTĚ SOND DLE SKUTEČNOSTI (VIZ. STAVEBNĚ TECHNICKÝ PRŮZKUM ZPRACOVANÝ FIRMOU MARPO).
- OCELOVÉ RÁMOVÉ KONSTRUKCE BUDOU PODEPÍRAT STÁVAJÍCÍ STROPNÍ KONSTRUKCE TAK, ABY PŘENESLY ZVÝŠENÉ ZATÍŽENÍ PROJEKTOVANÝCH STAVEBNÍCH ÚPRAV.

ŽB KONSTRUKCE : BETON C25/30, OCEL R10505
PEVNOSTNÍ TRÍDA OCELI DLE : ČSN EN 10025-2: S235JR

ZODP. PROJEKTANT	EV. Č. OKAT	VYPRACOVAN	KRESL.	PROJEKTOVÁ A INŽENYRSKÁ KANCELÁRIE Lubica 88, 717 01 Sloupčany Hornická 108, 710 02 Sloupčany tel.: +420 602 256 127 e-mail: info@proink.cz
ING. L. TRCHA	1239498	ING. P. PACAL	ING. P. PACAL	
MÍSTO STAVBY	SLUPČANY	KRAJ	OLOMOUCKÝ	DATUM: 03.06.2016 STUP PROJEKTU: PROVEDENÍ STAVBY MĚŘÍTKO: 1 : 50
KATASTRÁLNÍ ÚČEJ: SLUPČANY	PARC. ČÍSLO:	VÝZ. PRŮVODNÍ ZPRÁVA		
STAVEBNÍ ÚPRAVY BUDOVY ZAŘÍZENÍ 1. PRO MĚSTSKOU KNIHOVNU SO-01 STAVEBNÍ ÚPRAVY SE ZMĚNOU VYUŽITÍ NA MĚSTSKOU KNIHOVNU				
VÝKRES STROPU NAD 1. PP				