




POŽÁRNÍ SCHODIŠTĚ V ÚROVNI TERÉNU

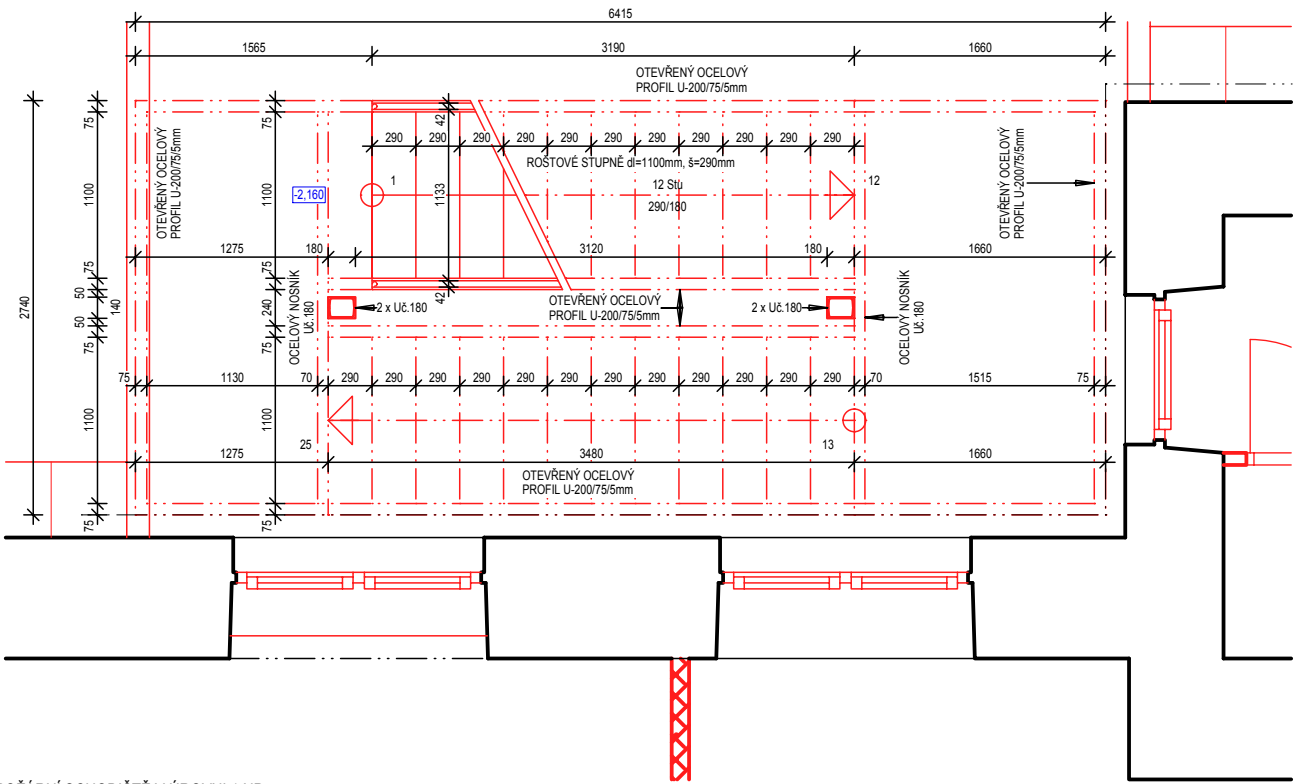


POŽÁRNÍ SCHODIŠTĚ V ÚROVNI 1.NP

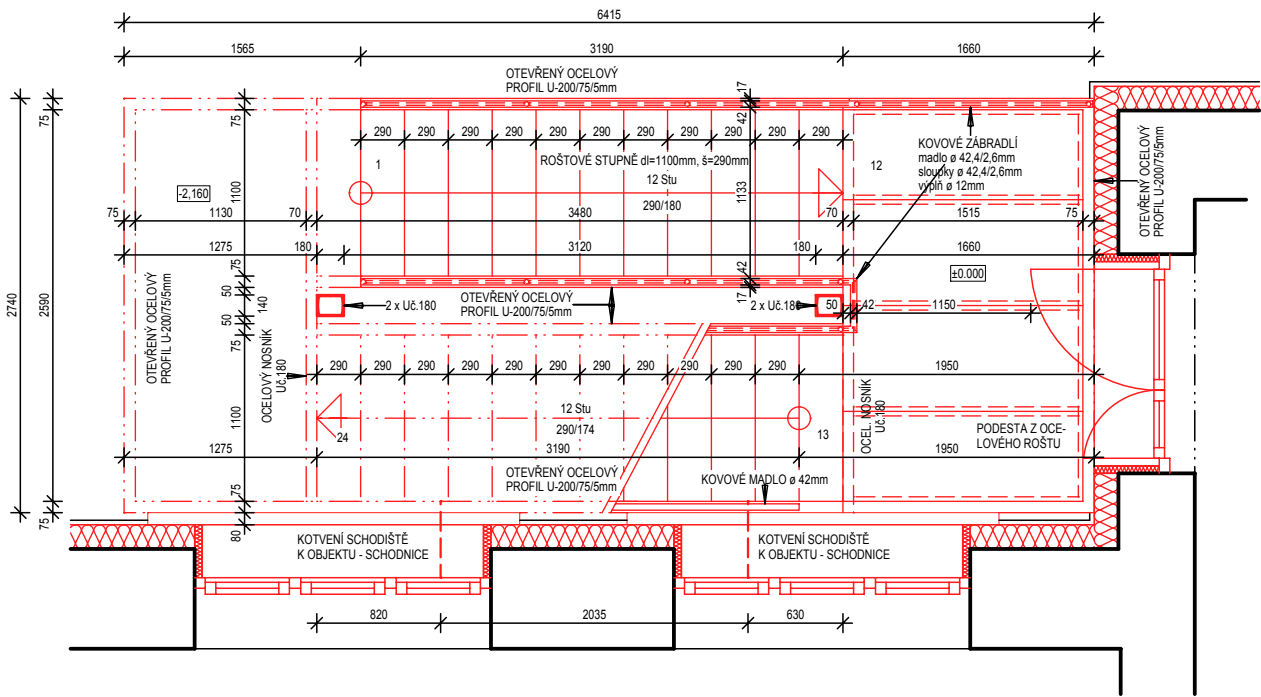



POŽÁRNÍ SCHODIŠTĚ V ÚROVNI 2.NP

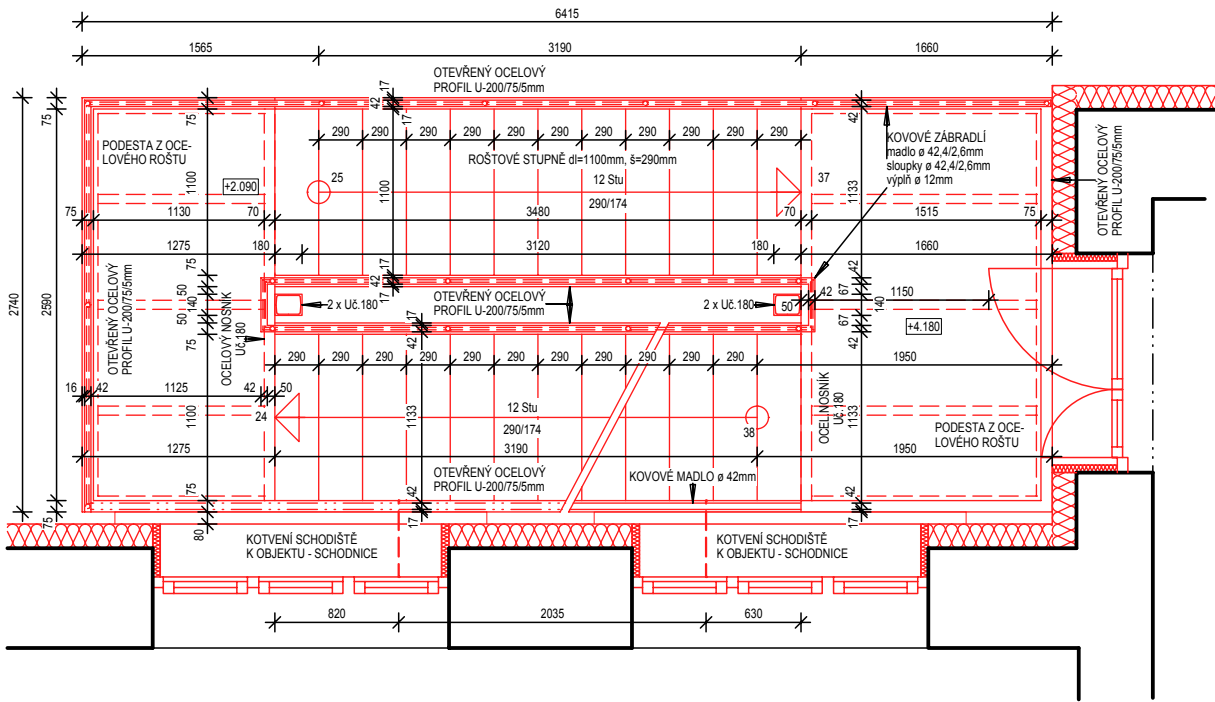

VZOROVÁ PODESTA
- PROVEDENÍ PODPŮRNÝCH PRVKŮ A ROSTŮ

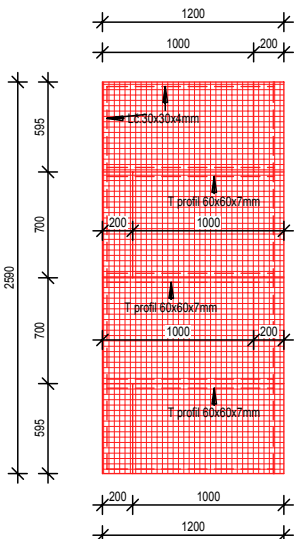

VZOROVÁ PODESTA
- PROVEDENÍ PODPŮRNÝCH PRVKŮ A ROSTŮ

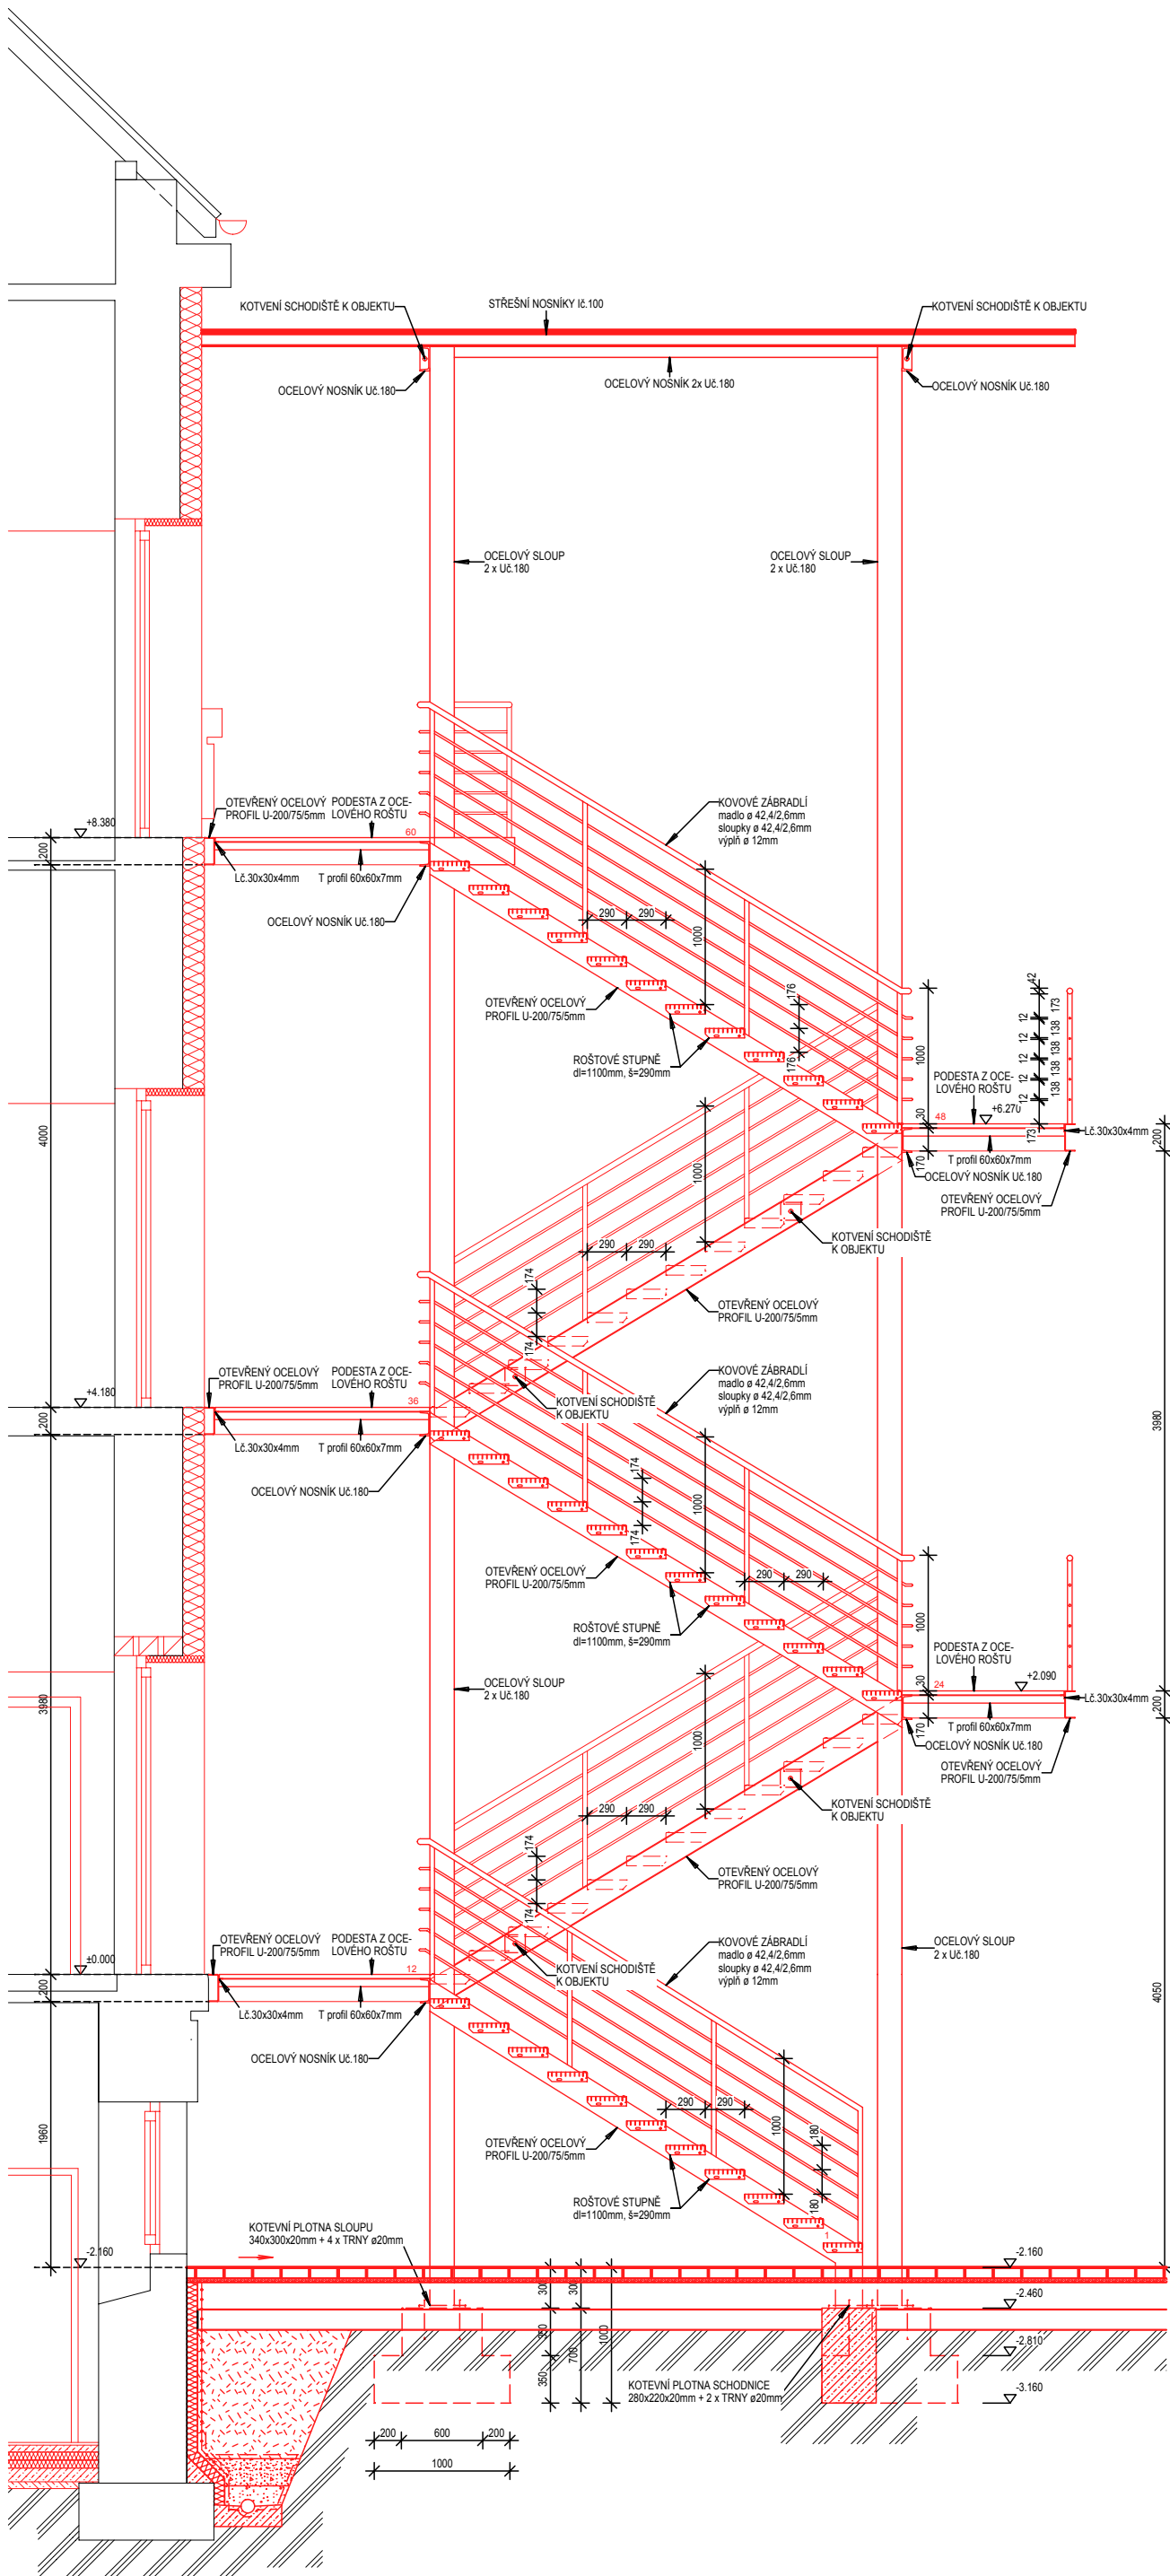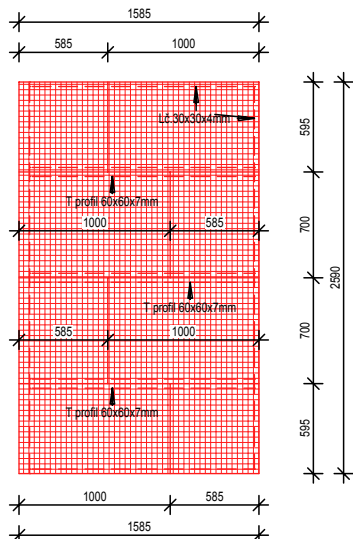

ZODP. PROJEKTANT	EV.Č.ČKAIT	VYPRACOVAL	KRESLIL	<div>PROINK</div> <div>PROJEKTOVÁ A INŽENÝRSKÁ KANCELÁŘ</div> <div>Lidická 56, 787 01 Šumperk Hornická 198, 788 32 Staré Město tel. : +420 583 239 127 e-mail: info@proink.cz</div>
ING.L.TRČKA	1200406	ING.P.PACAL	ING.P.PACAL	
MÍSTO STAVBY : ŠUMPERK	KRAJ : OLOMOUCKÝ			
KATASTRÁLNÍ ÚZEMÍ : ŠUMPERK	PARC. ČÍSLO : VIZ PRŮVODNÍ ZPRÁVA			
OBJEDNATEL : MĚSTO ŠUMPERK, NÁM.MÍRU 1, 78793 ŠUMPERK				DATUM : 03-05/2016
AKCE : STAVEBNÍ ÚPRAVY BUDOVY 28.ŘÍJNA 1 PRO MĚSTSKOU KNIHOVNU SO-01 STAVEBNÍ ÚPRAVY SE ZMĚNOU VYUŽITÍ NA MĚSTSKOU KNIHOVNU				Č.ZAKÁZKY 2011-11
				STUP.PROJEKTU: PROVEDENÍ STAVBY
				MĚŘÍTKO : 1 : 50
OBSAH : VÝKRES VNĚJŠÍHO POŽÁRNÍHO SCHODIŠTĚ				VÝKRES ČÍSLO : PARÉ ČÍSLO : D.1.2-b.6