




OCELOVÁ KONSTRUKCE V PROSTORÁCH KNIHOVNY

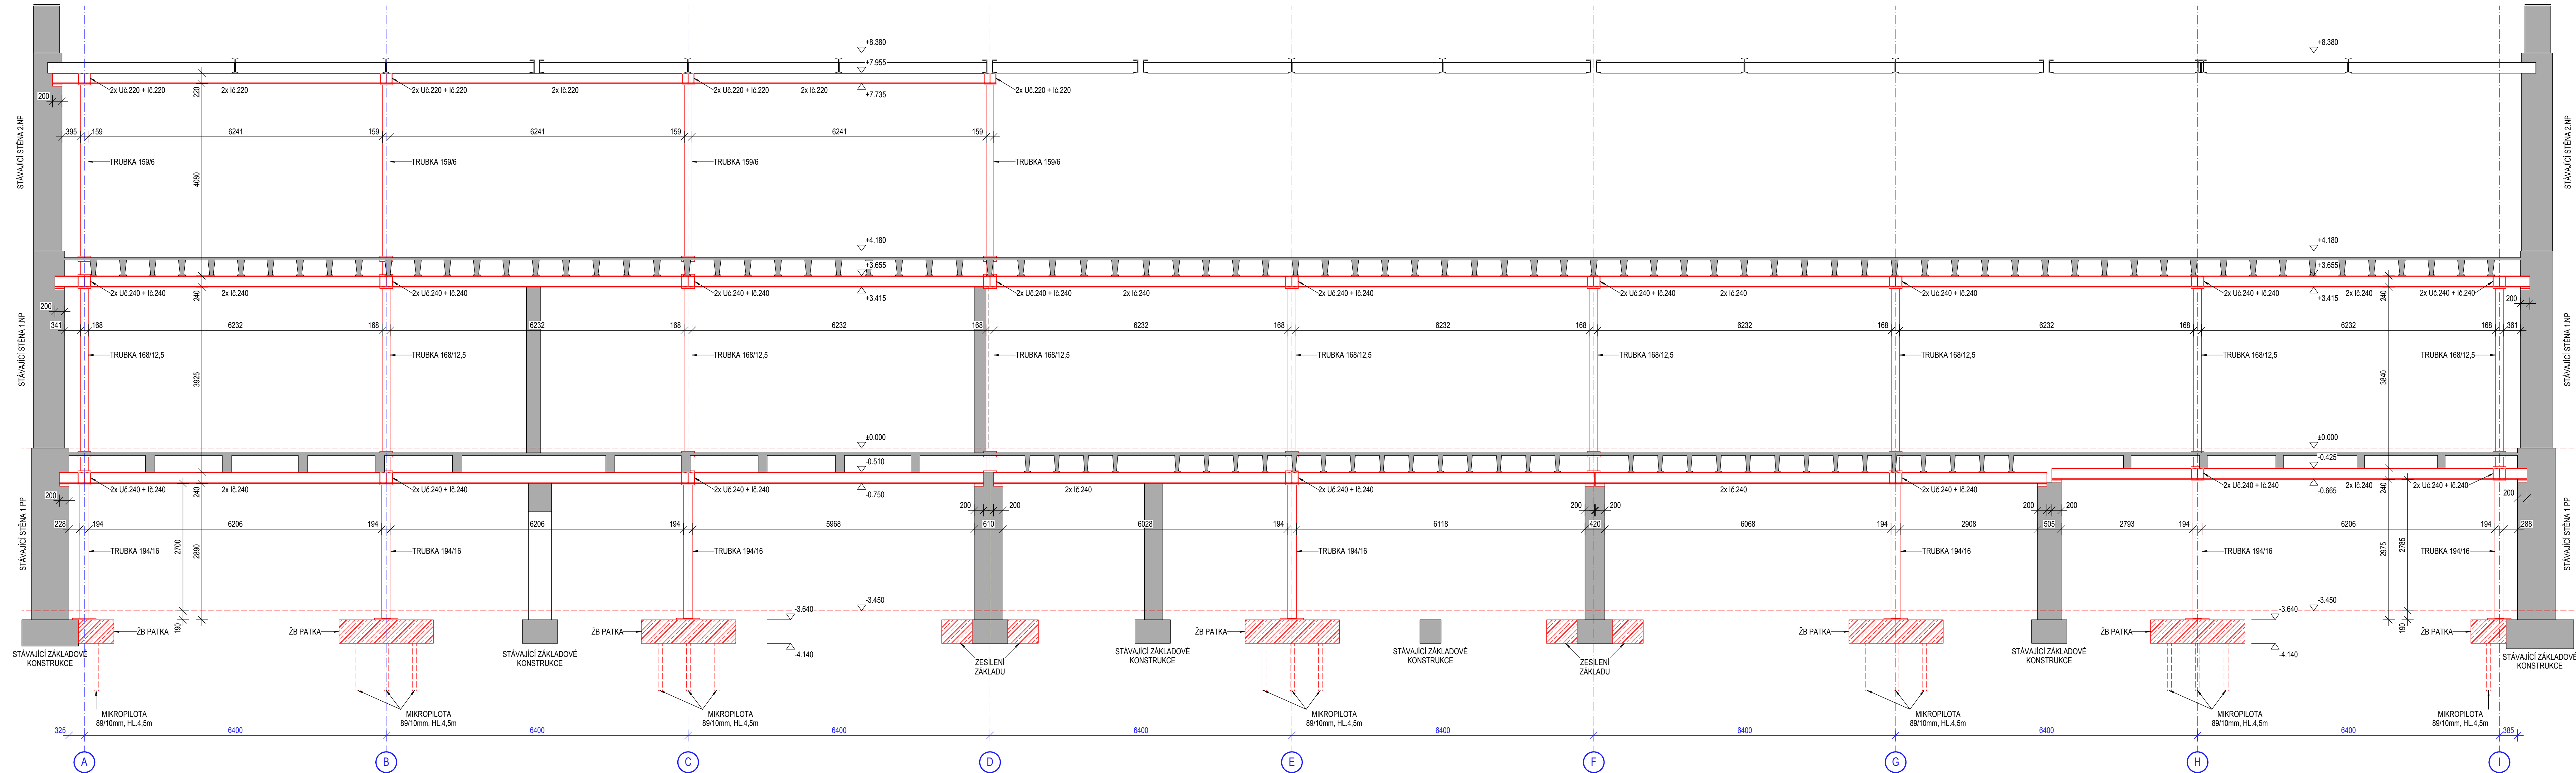

OCELOVÁ KONSTRUKCE V CHODOVÉM TRAKTU

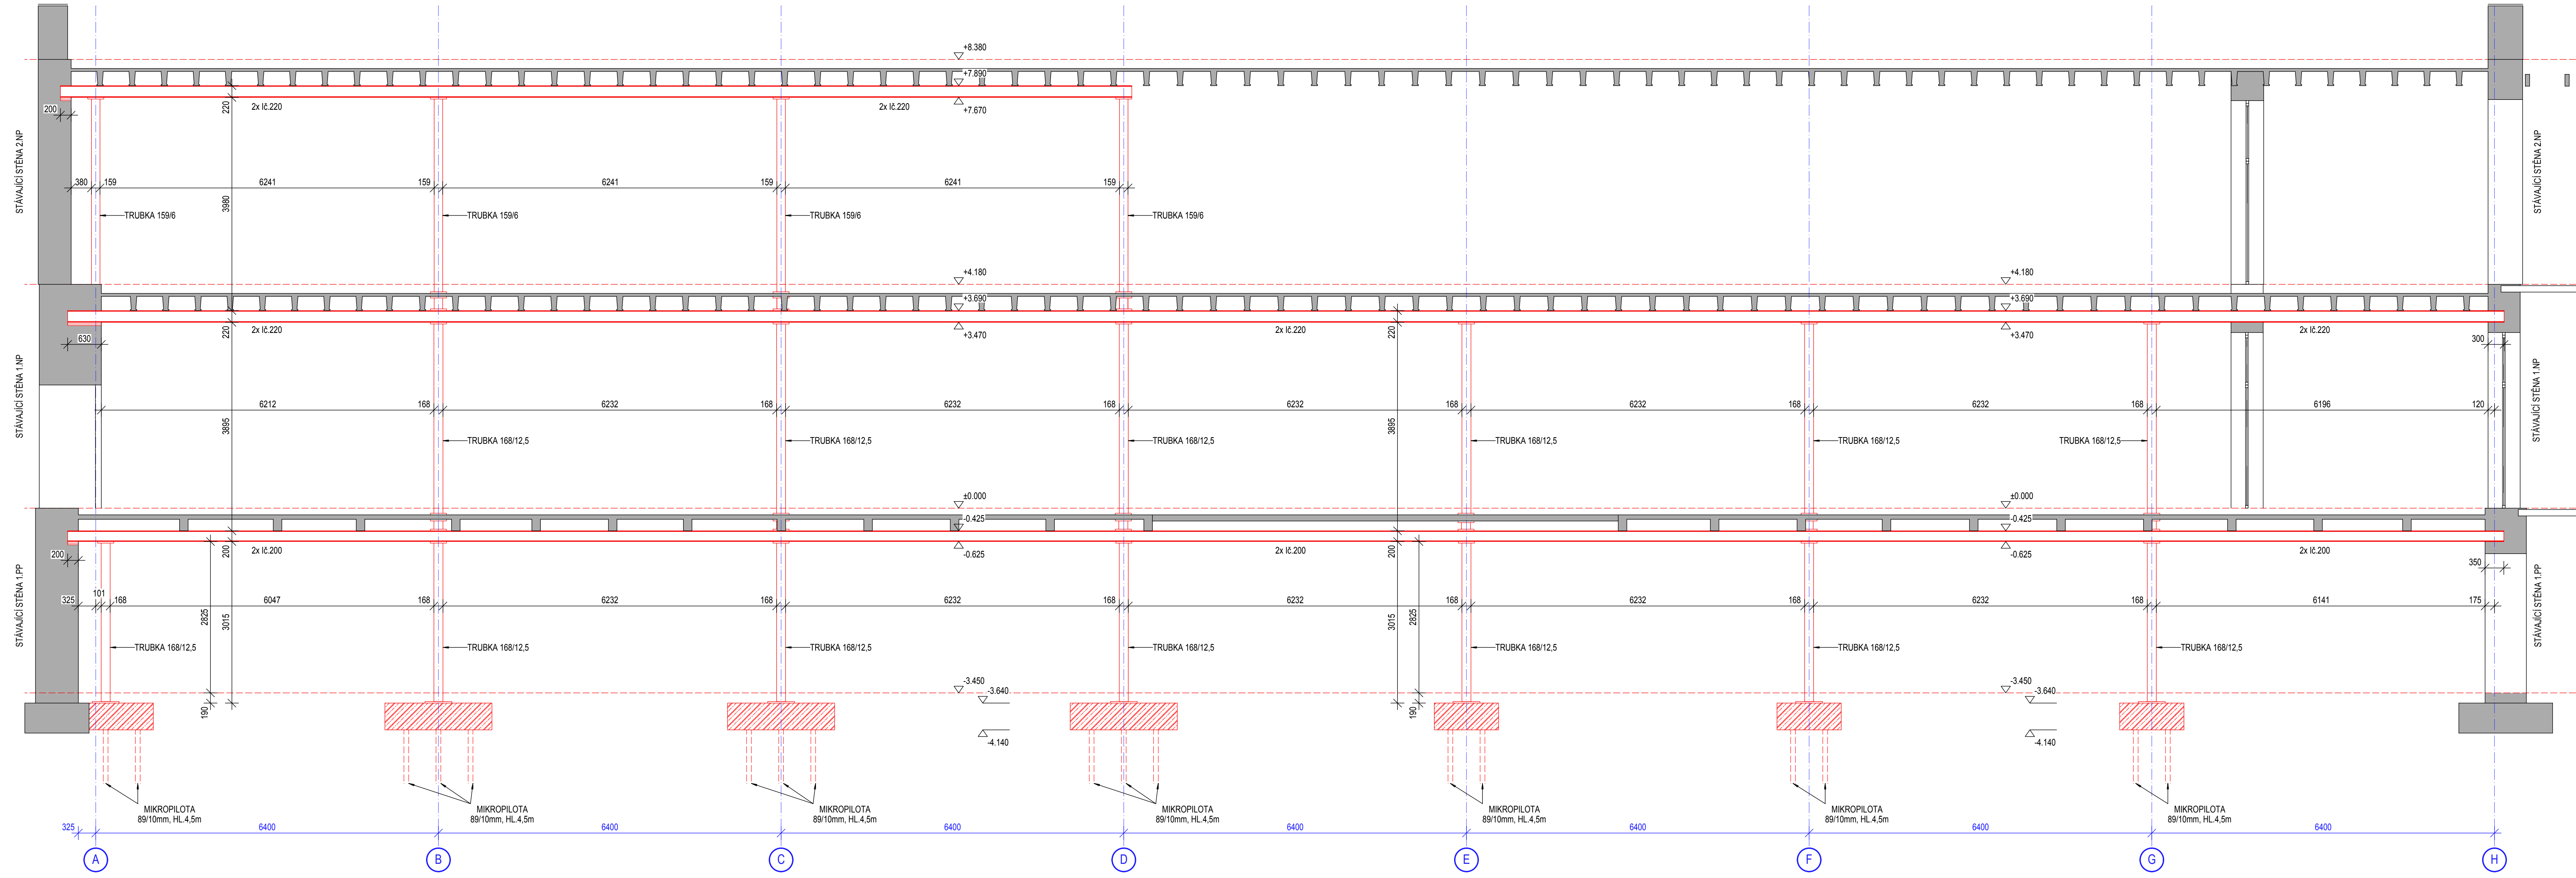

OCELOVÁ KONSTRUKCE VELKÉHO SÁLU 3.NP

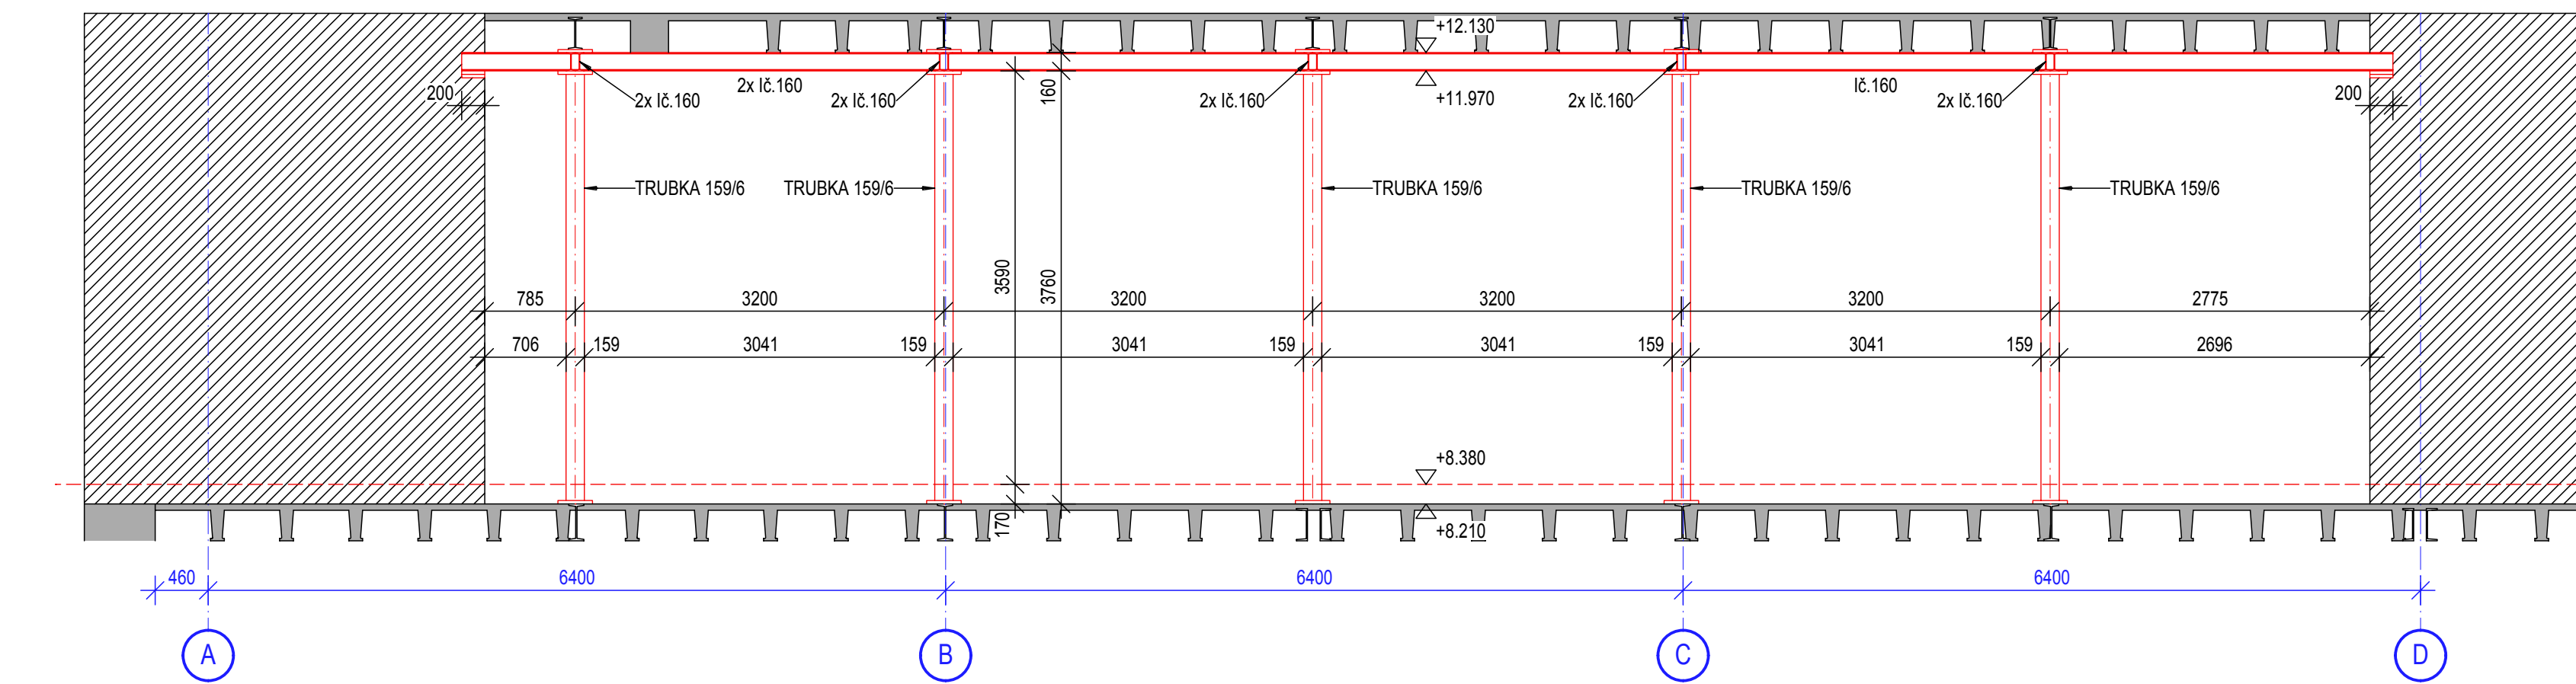

ŽOOP: PROJEKTANT		EV: Č. DOK.		VYPRACOVAL		KRESEL	
INGL. TROCHA		12/0/0043		ING. P. PACAL		ING. P. PACAL	
MÍSTO STAVBY: ŠUMPERK				KRAJ: OLOMOUCKO			
KATASTRÁLNÍ ÚZEMÍ: ŠUMPERK				PARC. ČÍSLO: VE PRŮVODNÍ ZPRÁVĚ			
ARCE: STAVEBNÍ ÚPRAVY BUDOVY 28. ŘÍJNA 1, 781 01 ŠUMPERK				LÁZEŇ 16, 102 01 0-0000 KATASTRÁLNÍ ÚZEMÍ: ŠUMPERK ČÍSLOKONTAKT: MĚSTO ŠUMPERK, NÁM. MÍRU 1, 781 01 ŠUMPERK			
PROJEKT: 2011-11				PROJEKT: 2011-11			
STAVEBNÍ ÚPRAVY BUDOVY 28.ŘÍJNA 1 PRO MĚSTSKOU KNIHOVNU SO-01 STAVEBNÍ ÚPRAVY SE ZMĚNOU VYUŽITÍ NA MĚSTSKOU KNIHOVNU							
OBRAH:		OCELOVÁ KONSTRUKCE - ŘEZY		PŘESNOST: 1:50		PÁRE ČÍSLO	
				D.1.2-b.8			