

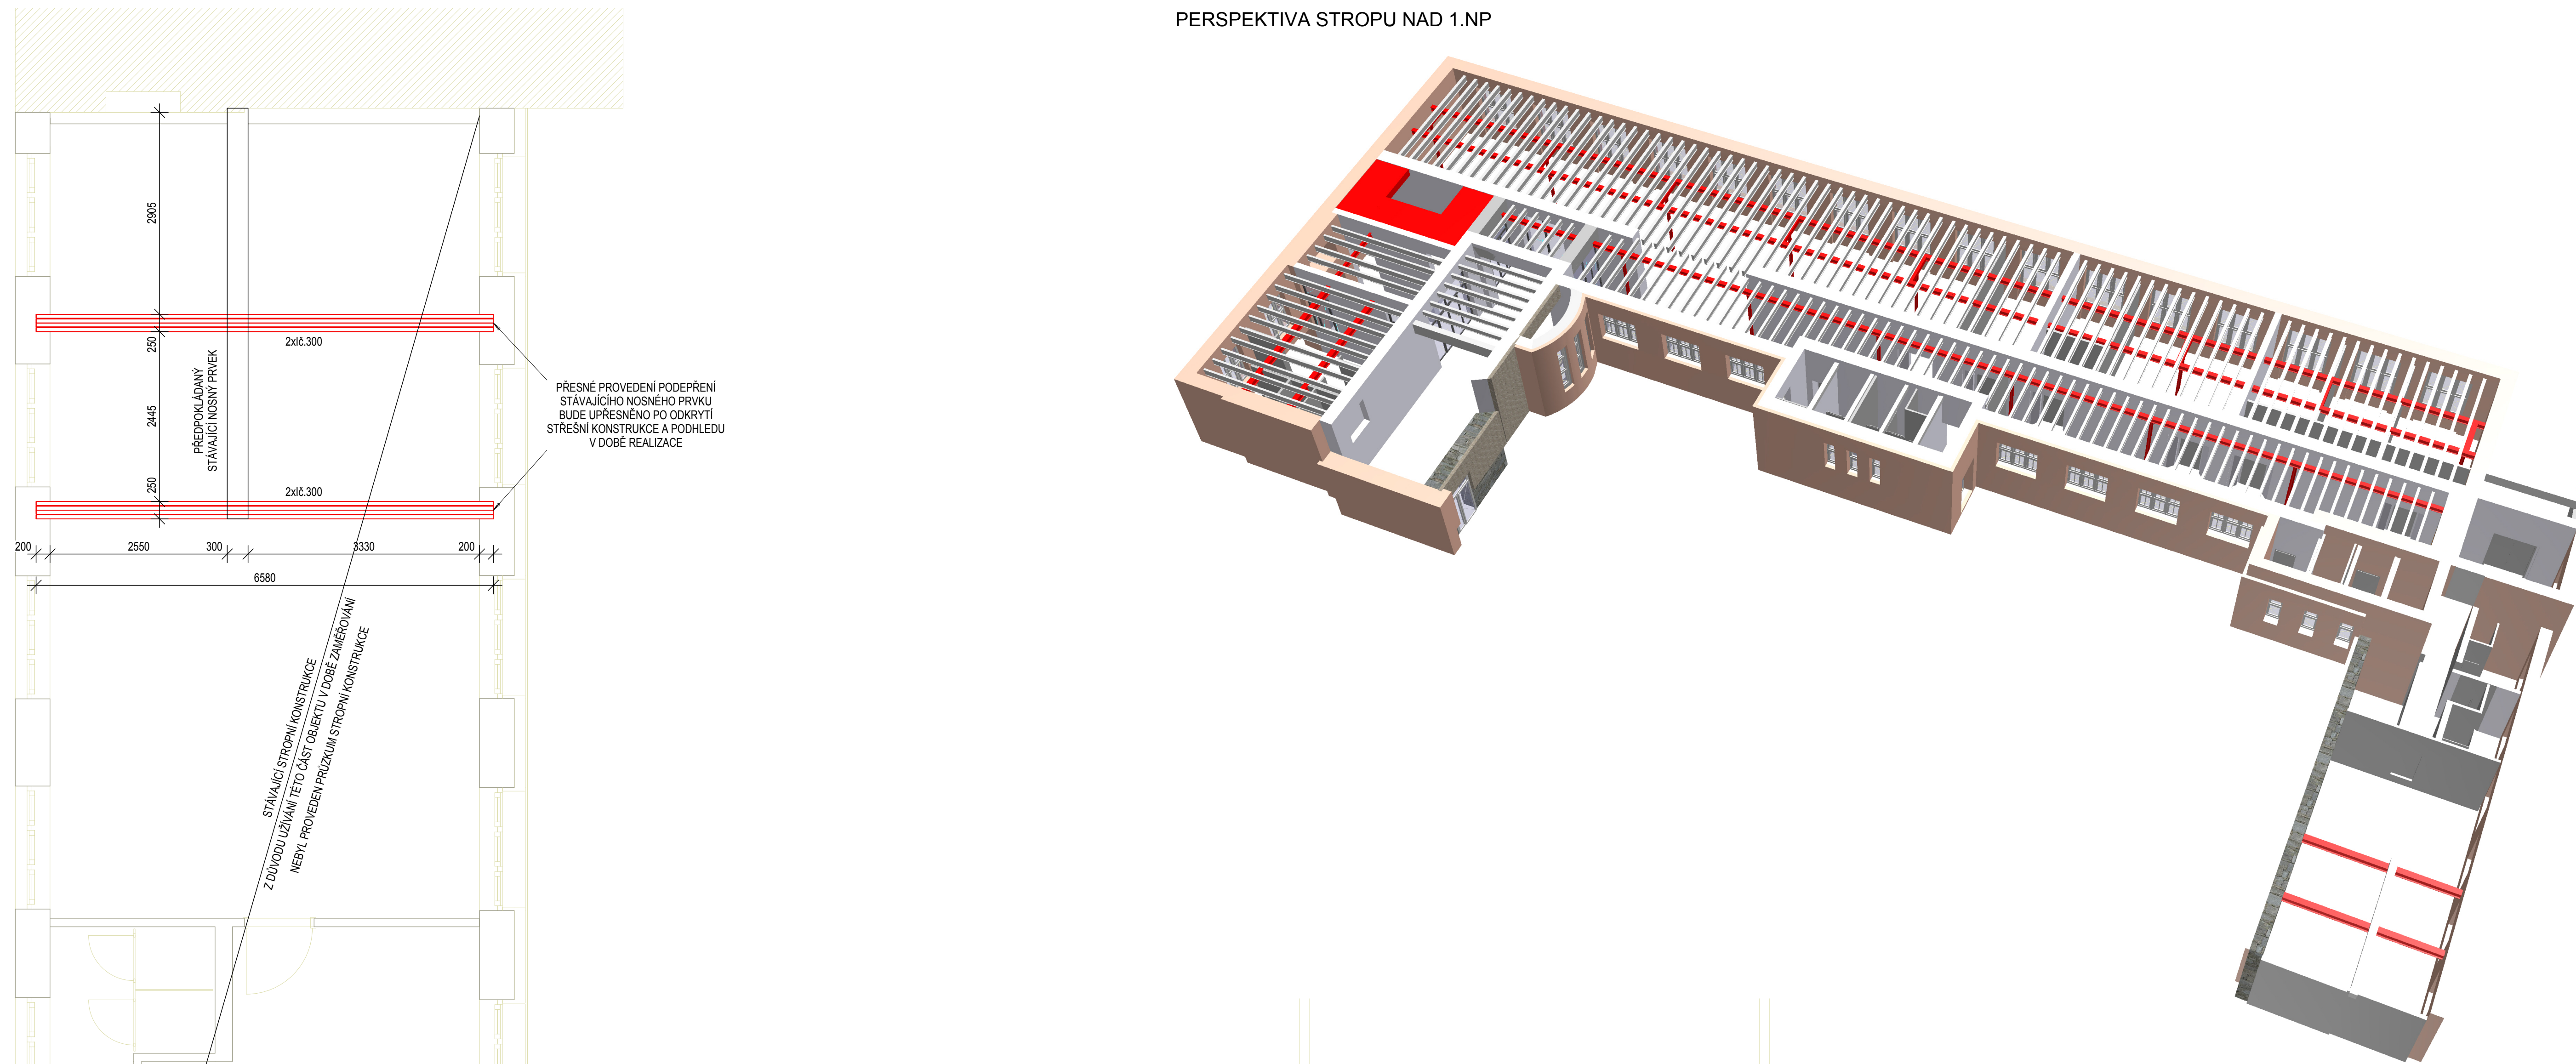



PERSPEKTIVA STROPU NAD 1.NF

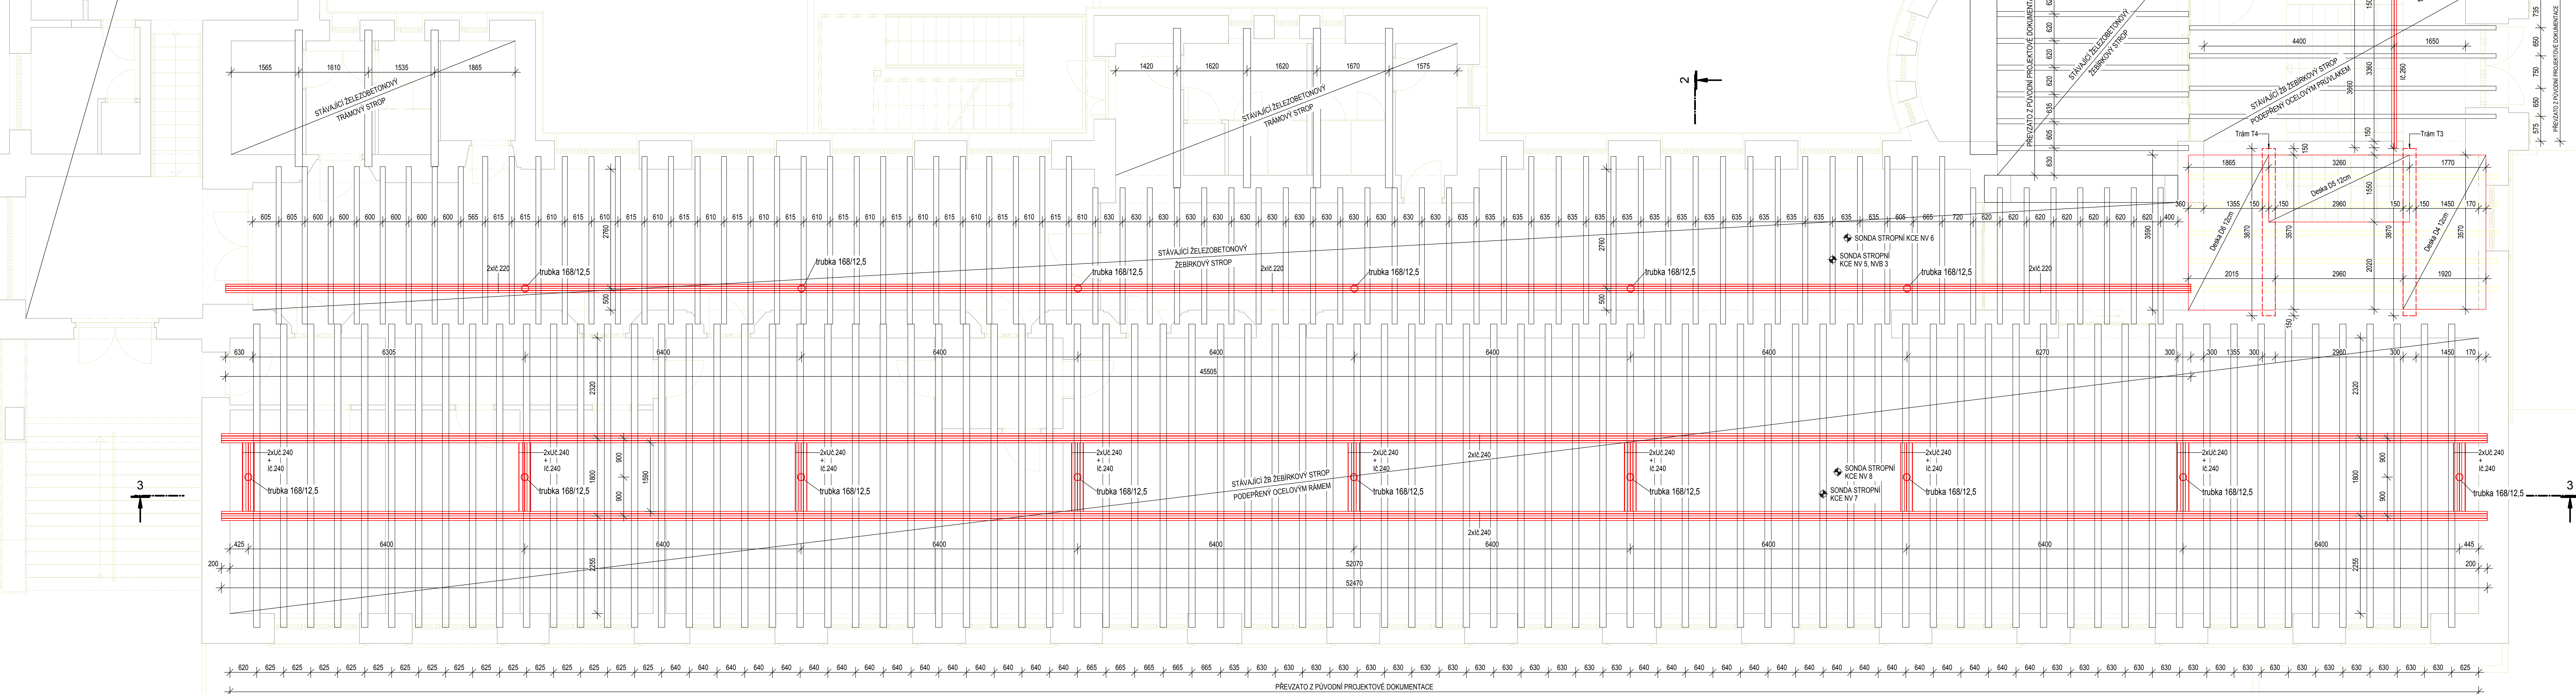


ČÁSTEČNÝ ŘEZ 1-1

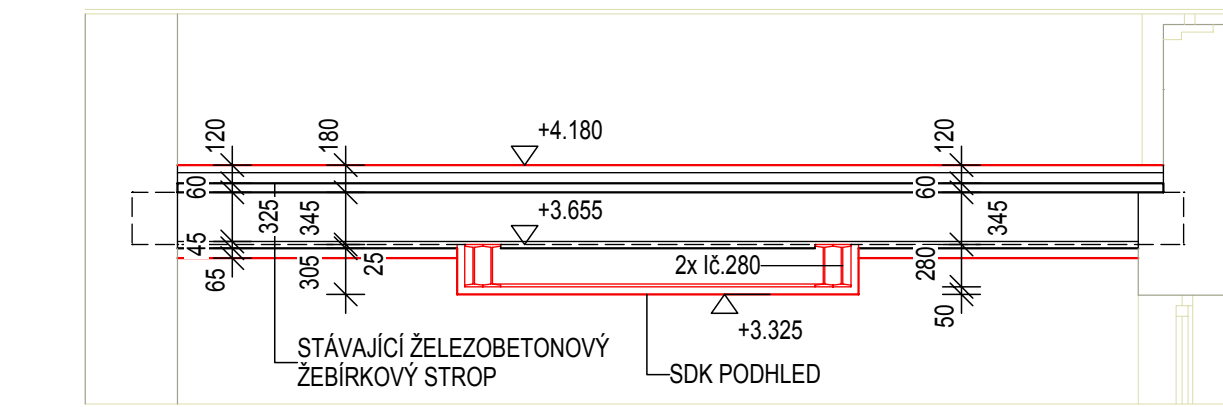

ČÁSTEČNÝ ŘEZ 3-3
- STROP NAD 1.NP

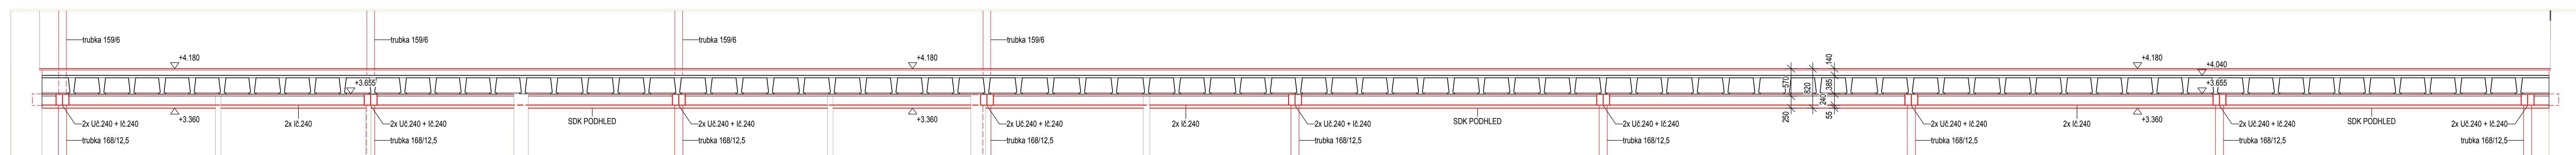

ČÁSTEČNÝ ŘEZ 2-2
- STROP NAD 1.NP

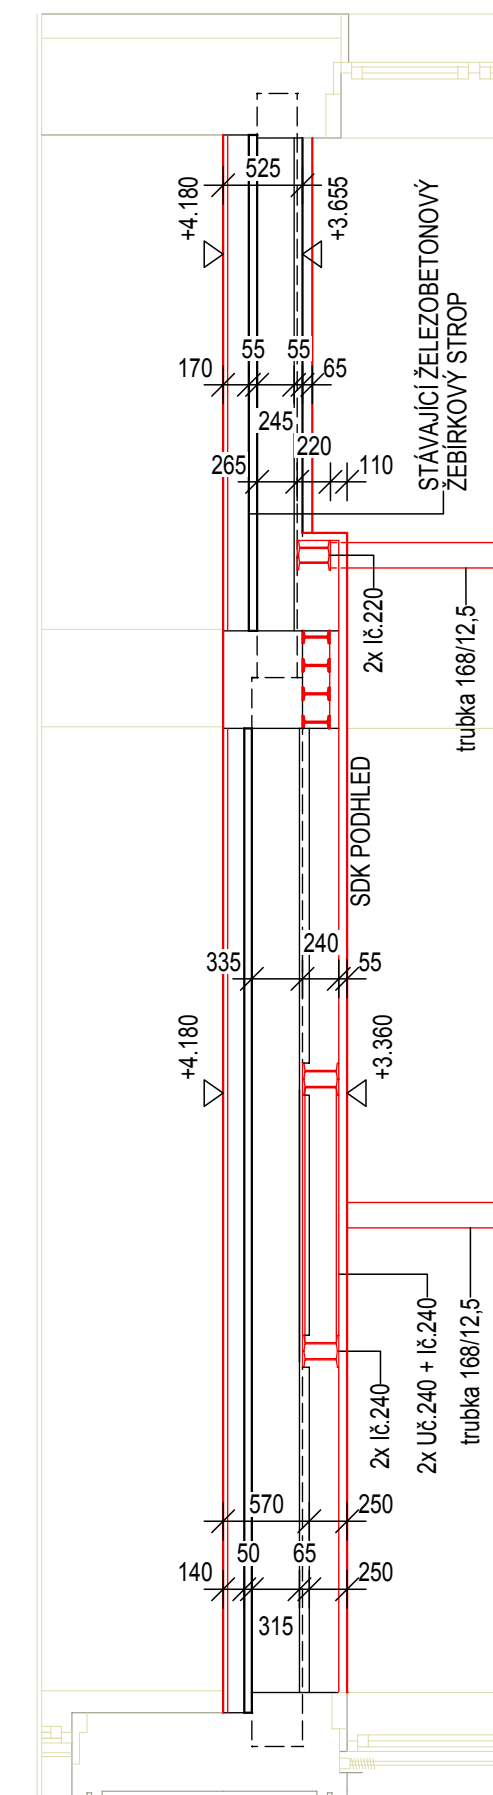

POZNÁMKA

- OCELOVÁ KONSTRUKCE POŽÁRNHO SCHODIŠTĚ VIZ. SAMOSTATNÝ VÝKRES.
- ROZMĚRY STÁVAJÍCÍCH NOSNÝCH PRVKŮ STROPU JSOU PŘEVZATY Z PŮVODNÍ PROJEKTOVÉ DOKUMENTACE, V MÍSTĚ SOND DLE SKUTEČNOSTI (VIZ STAVEBNĚTECHNICKÝ PRŮJEM ZPRACOVANÝ FIRMOU MARPO).
- OCELOVÉ RÁMOVÉ KONSTRUKCE BUDOU PODEPÍRAT STÁVAJÍCÍ STROPNÍ KONSTRUKCE TAK, ABY PŘENESLY ZVÝŠENÉ ZATÍŽENÍ PROJEKTOVANÝCH STAVEBNÍCH ÚPRAV.

ŽB KONSTRUKCE : BETON C25/30, OCEL R10505
PEVNOSTNÍ TŘÍDA OCELI DLE : ČSN EN 10025-2: S235JR

200P - PROJEKTANT	IVČ-OÚAT	VÝKRAJOVÁ	KREJSL	PROJEK PROJEKTOVÁ A INŽENÝRSKÁ KANCELÁŘ
INGLITRČKA	1204848	IN.P.FACAL	IN.P.FACAL	
MĚSTO STAVBA	SÚPERSK	KRAJ: CIL	OKRES: QLMQDQ	Lidská 16, 701 01 Brno Telefon: +420 585 209 123 Fax: +420 585 209 127 E-mail: info@projeck.cz
KATASTRÁLNÍ ÚZEMÍ	SÚPERSK	PRÁCE: CIL	VOZ. PRŮJEDN. ŽPŘA.VA	DATUM: 02/01/2016 ČÍSLO: 02/01/2016
ALOKACE:	MĚSTO STAVBA, NADMĚŘÍ 1, 17633 STAVBA			ZAKÁZKY: 02/01/2016 PROJEKCE: 02/01/2016
ACE STAVEBNÍ ÚPRAVY BUDOVY ŽLUNA I PRO MĚSTSKOU KNIHOVNU SO-01 STAVEBNÍ ÚPRAVY SE ZMĚNOU VYUŽITÍ NA MĚSTSKOU KNIHOVNU				MĚRNO: 1 : 50
OBŠAH:	VÝKRES STROPŮ NAD 1.NP			VÝKRES ČÍSLO: PÁRE ČÍSLO: D.1.2-b.2