


PŮDORYS 1.PP

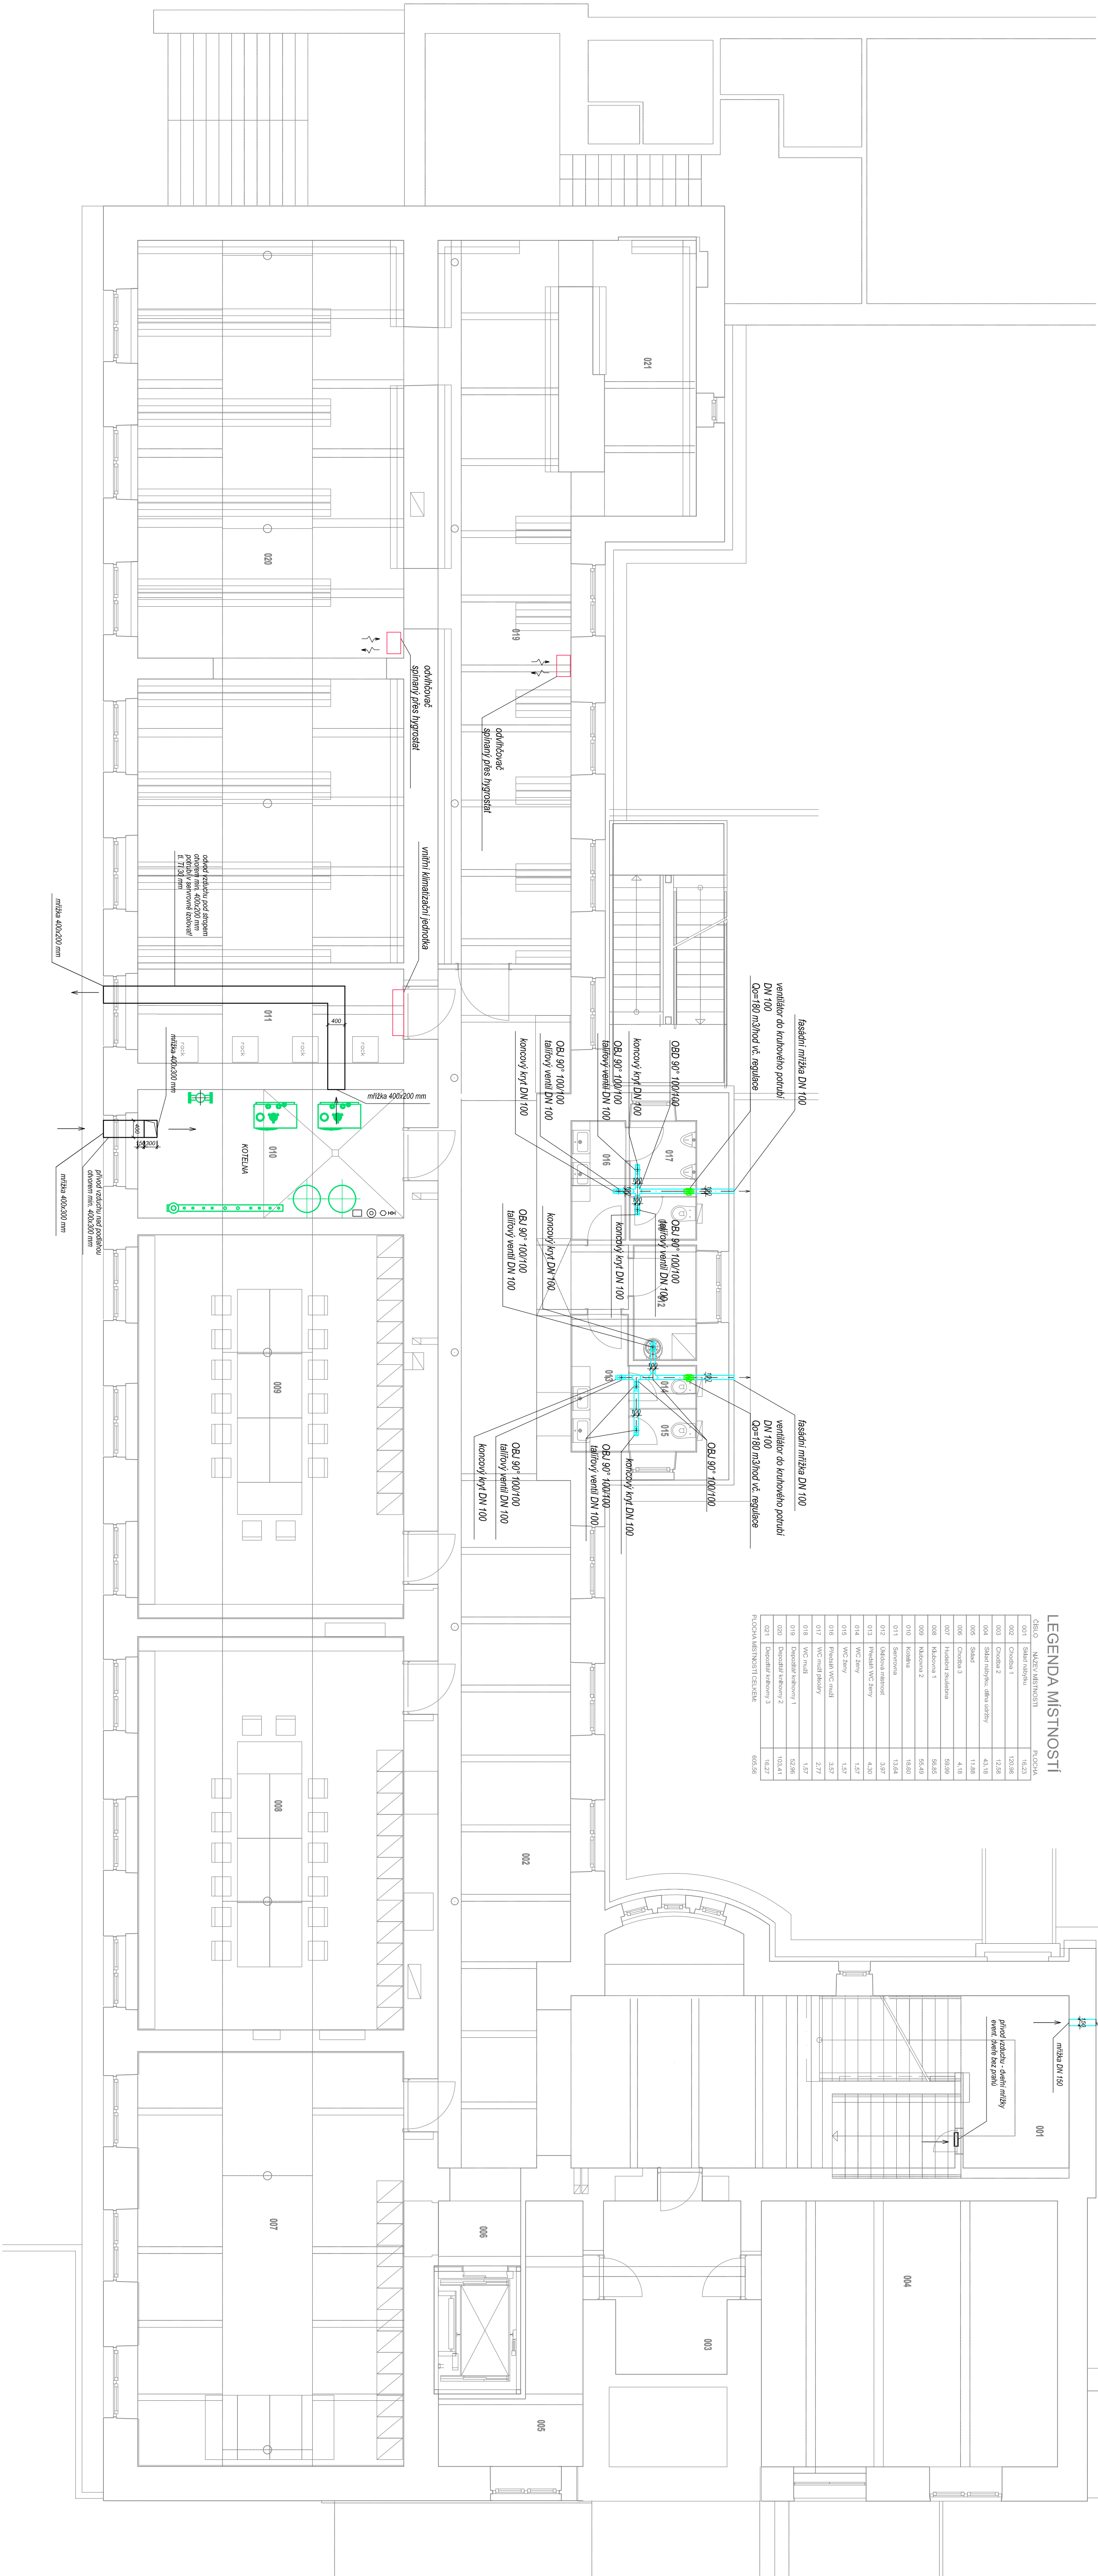


LEGENDA MÍSTNOSTÍ	
ČÍSLO	NÁZEV MÍSTNOSTI

LEGENDA :

- VZT potrubí stříhané ocelové pozinkované
- VZT SPPO potrubí vedené volně pod stropem
- taškové ventily odvodní - provedení kov

Rozvod VZT je třeba provést v souladu s požadavky PRK a ČSN 730872.
Do odstraňovacího prostoru je nutné zajistit přívod vzduchu.
Do vnitřních prostor hygienického zázemí bude zajištěn přívod vzduchu osazením dveří bez prahu event. dvířních mřížek.

Umístění a přesné provedení prvků vnitřních v interiéru je nutno před realizací odsouhlasit s architektem
KOTELNU JE TŘEBA PROVÉST DLE ČSN 080830, EN 12828, ČSN 070703 A TPG 908 02
VĚTRÁNÍ KOTELNY PROVÉST V SOULADU S TPG 908 02



Ing. Kateřina Juránková
No Boreň 94, 799 01 Blatná
juran.kateřina@sezim.cz


Název výkresu: PŮDORYS 1. PP – VĚTRÁNÍ HYGIENICKÉHO ZÁZEMÍ

Zpracovatel: ING. JARÁNKOVÁ KATEŘINA
Vypracoval: ING. JARÁNKOVÁ KATEŘINA
Kreslil: ING. JARÁNKOVÁ KATEŘINA
Investor: MĚSTO ŠUMPERK, NÁM. MÍROU 1, 791 01 ŠUMPERK

Datum: 07/2016
Stupeň: 3/5
Číslo zadání: 8
Číslo výkresu: 06