


LEGENDA MÍSTNOSTÍ

LEGENDA MÍSTNOSTÍ

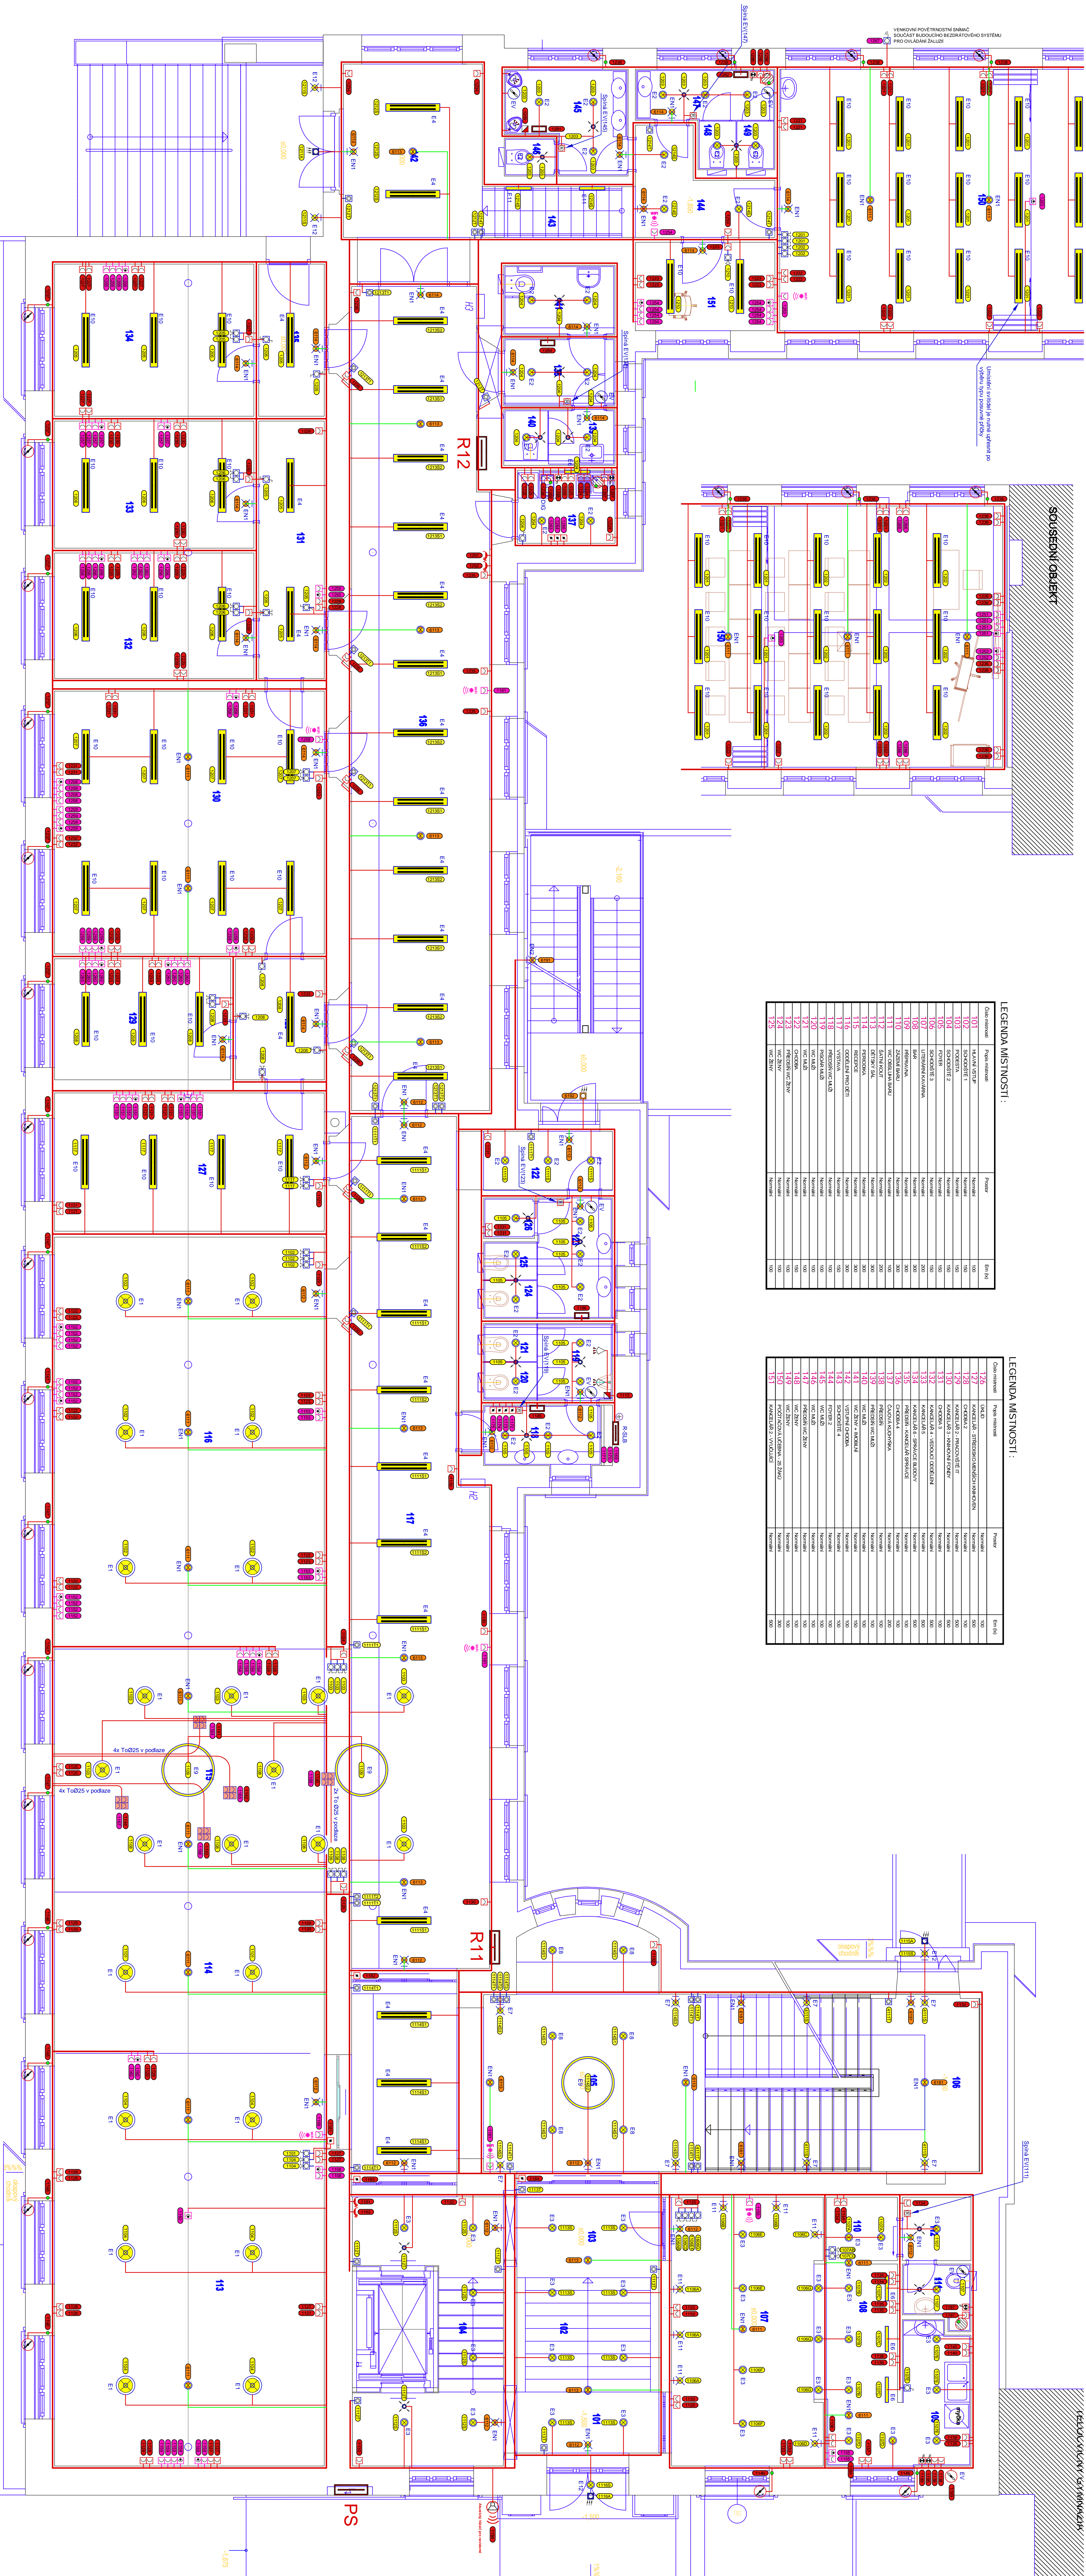

POZNÁMKA

Instalace je provedena skrytě - kabely CYKY a PRAFLADUR uloženy ve stěních (pod omítkou), nebo v podhledech.

!! Přesné rozmístění všech viditelných prvků elektroinstalace je nutné aktualizovat projektem interiéru.

ROZVODNÁ SOUSTAVA: TN-C-S, 3x400/230V, 50Hz, OCHRANA PŘED URAZEM ELEKTRICKÝM PROUDENÍM

DLE CSN 33-2000-4-41 AUTOMATICKYM ODPOJENIM OD ZDROJE.

[illegible]