PŮDORYS 1.NP

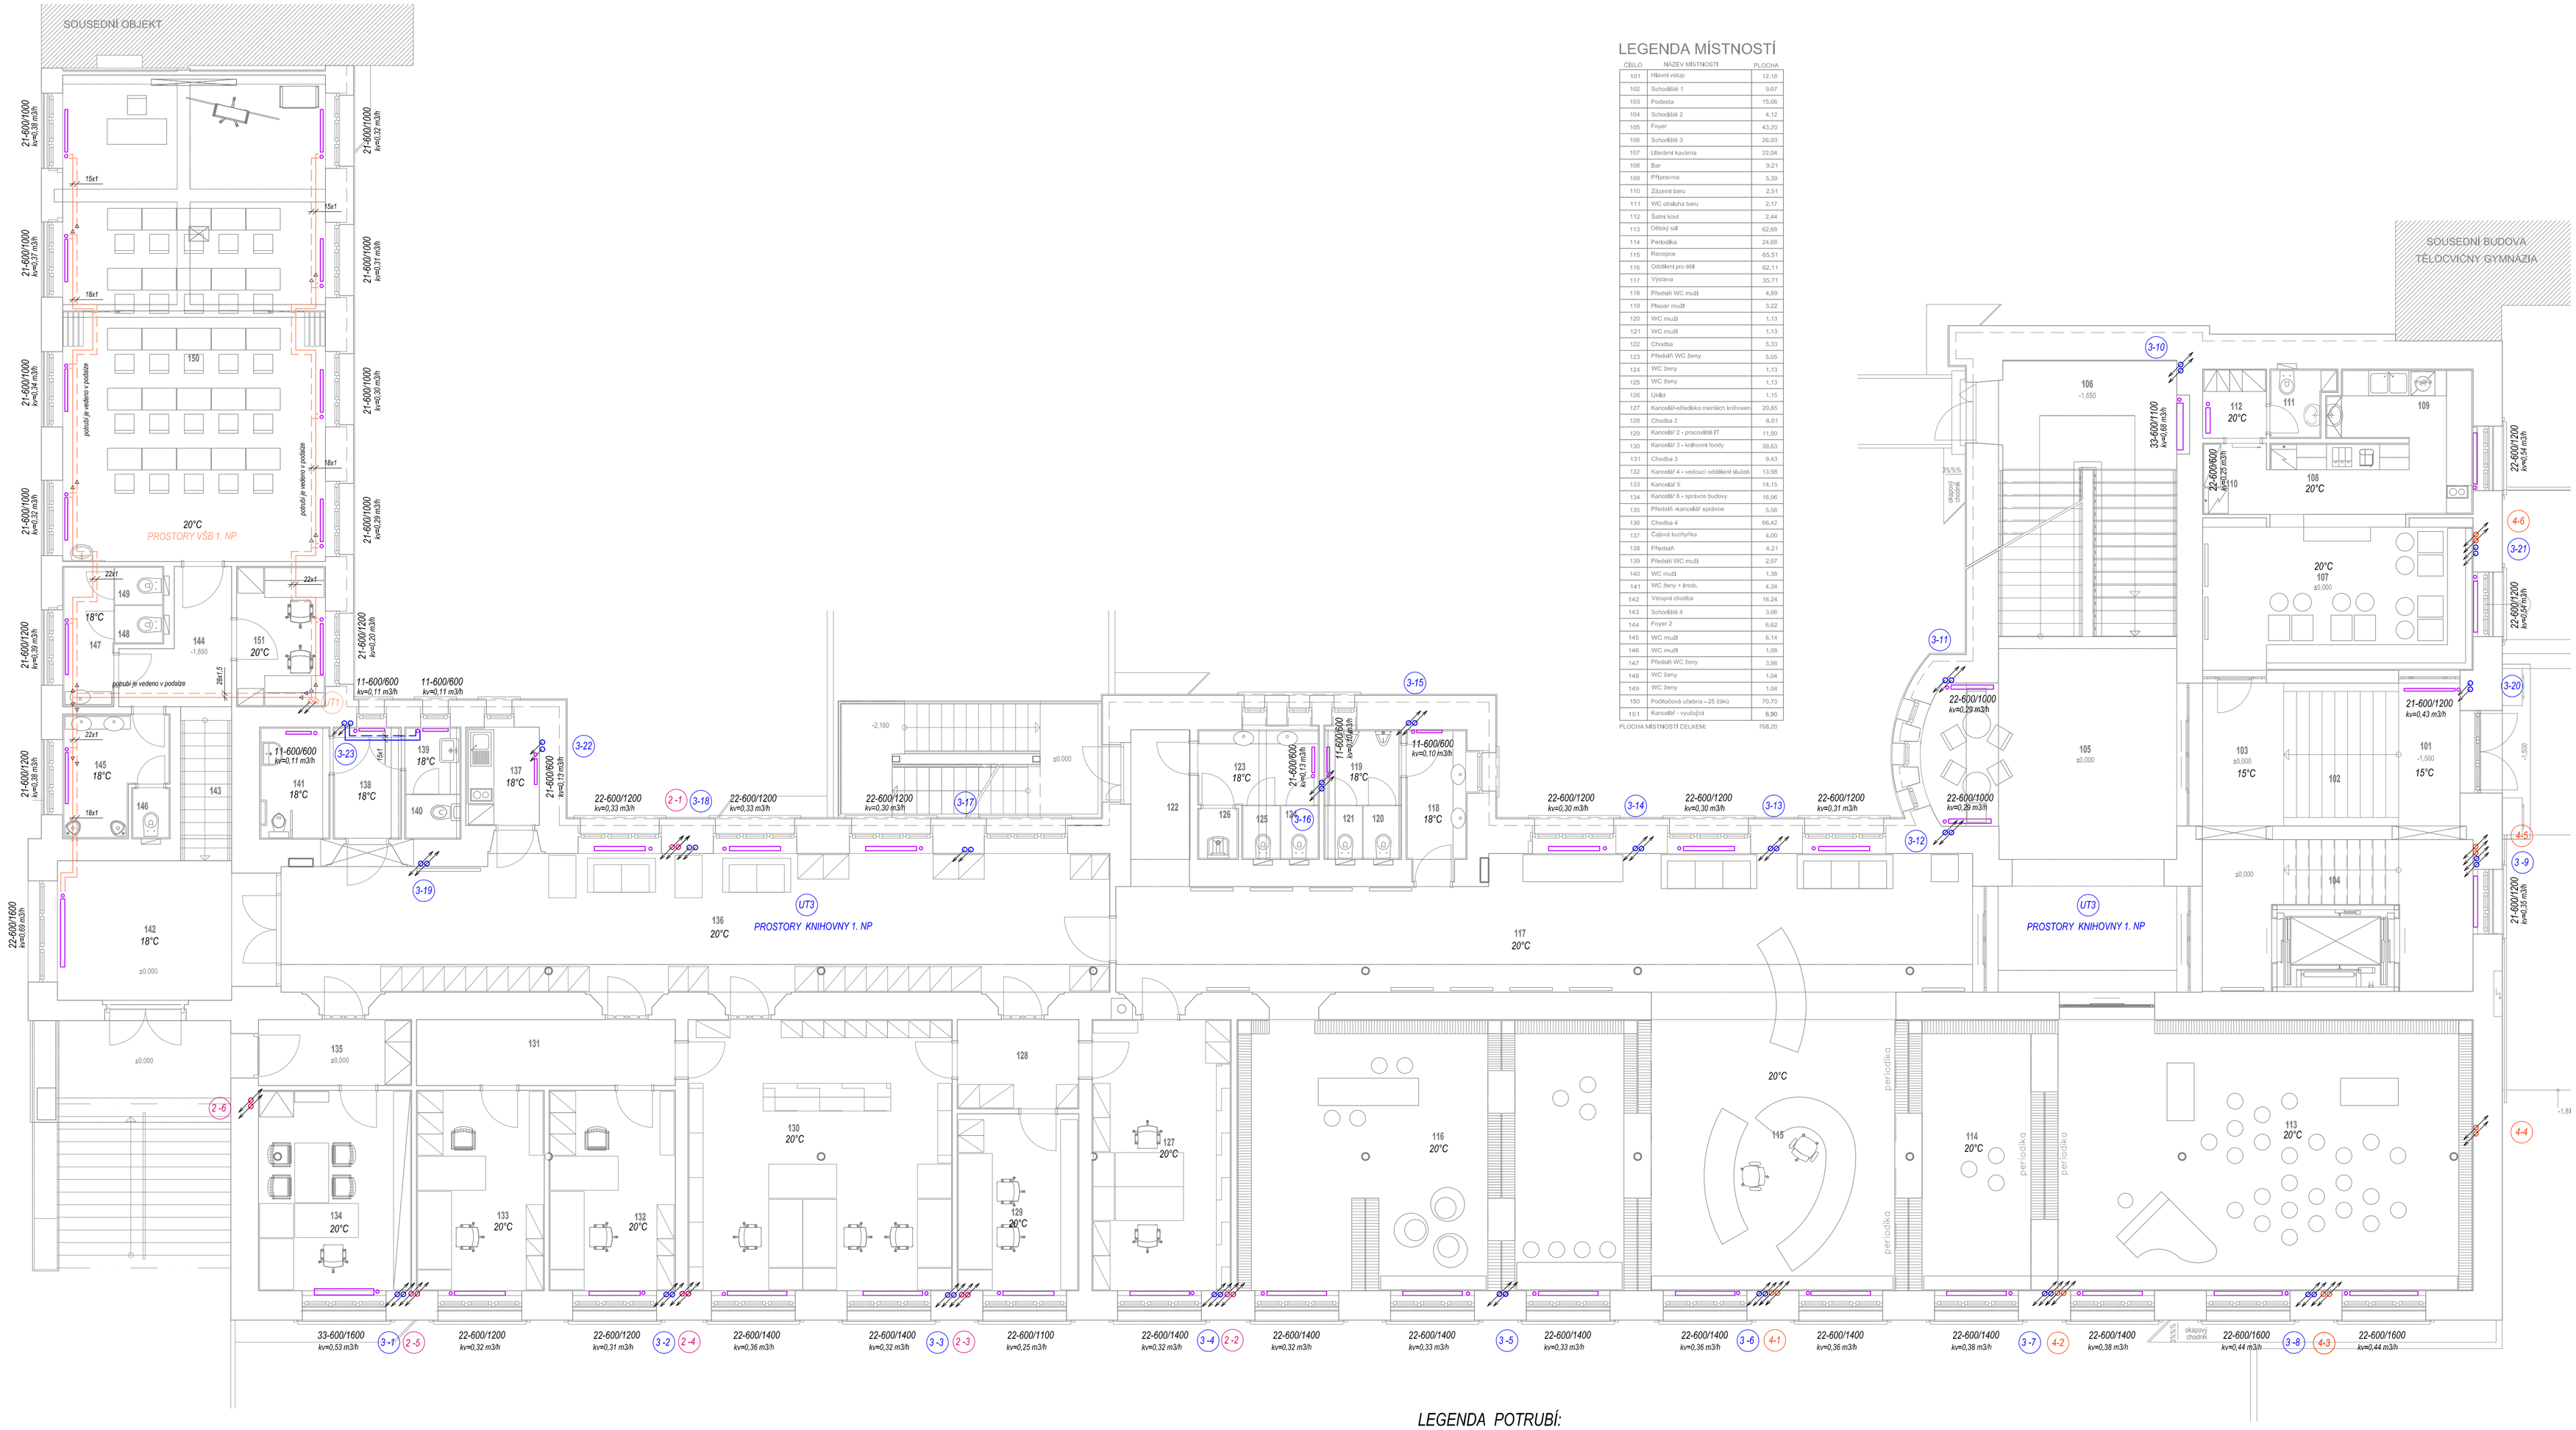

LEGENDA MÍSTNOSTÍ

ČÍSLO	NÁZEV MÍSTNOSTI	PLOCHA
101	Hlavní vstup	12,18
102	Schodiště 1	9,07
103	Podesta	15,06
104	Schodiště 2	4,12
105	Foyer	43,20
106	Schodiště 3	26,93
107	Literární kavárna	22,04
108	Bar	9,21
109	Přípravna	5,39
110	Zázemí baru	2,51
111	WC obsluha baru	2,17
112	Šatná kouř	2,44
113	Dětský sál	62,68
114	Herdodka	24,68
115	Recepce	65,51
116	Oddělení pro děti	62,11
117	Výstava	35,71
118	Předsíň WC muži	4,89
119	Pisoár muži	3,22
120	WC muži	1,13
121	WC muži	1,13
122	Chodba	5,33
123	Předsíň WC ženy	5,05
124	WC ženy	1,13
125	WC ženy	1,13
126	Úklid	1,15
127	Kancelář-středisko menších knihoven	20,85
128	Chodba 2	6,01
129	Kancelář 2 - pracoviště IT	11,90
130	Kancelář 3 - knihovní fondy	39,63
131	Chodba 3	9,43
132	Kancelář 4 - vedoucí oddělení služeb	13,98
133	Kancelář 5	14,15
134	Kancelář 6 - správce budovy	16,96
135	Předsíň -kancelář správce	5,58
136	Chodba 4	66,42
137	Čajová kuchyňka	4,00
138	Předsíň	4,21
139	Předsíň WC muži	2,07
140	WC muži	1,38
141	WC ženy + invalid.	4,34
142	Vstupní chodba	16,24
143	Schodiště 4	3,96
144	Foyer 2	6,62
145	WC muži	6,14
146	WC muži	1,08
147	Předsíň WC ženy	3,98
148	WC ženy	1,04
149	WC ženy	1,04
150	Počítačová učebna + 25 žáku	70,70
151	Kancelář - vyučující	6,90

PLOCHA MÍSTNOSTÍ CELKEM: 765,29

OTOPNÁ TĚLESA OCELOVÁ DESKOVÁ

radiátorový ventil přímý DN 15

uzaviratelné regulovatelné radiátorové šroubení DN 15

TRH.....termostatická hlavice

Kv.....průtokové množství m3/hod na ventilu

PŘIPOJENÍ OTOPNÝCH TĚLES BUDE PROVEDENO POTRUBÍM Cu 15x1 ZE ZDI.

Přesné osazení otopných těles pod oknem a barva budou definovány projektem interiéru.

Kóty vyvedení potrubí ÚT ze zdi pro napojení otopných těles a způsob napojení bude stanoven

PŘESNĚ dle požadavků architekta na umístění otopných těles před realizací.

Po realizaci bude soustava hydraulicky vyregulována.

LEGENDA POTRUBÍ:

okruh č. 1 - potrubí ÚT - prostory VŠB 1. NP

okruh č. 2 - potrubí ÚT - prostory sálu 3. NP

okruh č. 3 - potrubí ÚT - prostory knihovny

okruh č. 4 - potrubí ÚT - prostory VŠB 3. NP

okruh č. 5 - potrubí ÚT - komerční prostory 1.PP

sekundární okruhy ÚT z měděných trubek

4-2 stoupací potrubí ÚT okruh-číslo stoupačky

Uchycení zařízení je součástí jejich dodávky.
Uchycení potrubí vč. táhel, konzol, objímek atp.vč. sekání drážek je součástí dodávky potrubí.

Pozn.:

Potrubí ÚT v 1. NP, 2. NP, 3. NP bude vedeno skryté ve stěnách, podlahách, podhledech.
Kompenzace délkové roztažnosti provést vedením potrubí.

Ing. Kateřina Juránková
Na Baloně 94, 789 61 Bludov
Tel.: 583219132, GSM: 723465580
jurankova.katerina@tiscali.cz

Zodp.projektant:	ING. JURÁNKOVÁ KATEŘINA
Vypracoval:	ING. JURÁNKOVÁ KATEŘINA
Kreslil:	ING. JURÁNKOVÁ KATEŘINA
Investor:	MěÚ ŠUMPERK, NÁM. MIRU 1, 787 01 ŠUMPERK

Stavba: STAVEBNÍ ÚPRAVY BUDOVY 28. ŘÍJNA 1 PRO MĚSTSKOU KNIHOVNU
SO 01-STAVEBNÍ ÚPRAVY SE ZMĚNOU VYUŽITÍ NA MĚSTSKOU KNIHOVNU ŠUMPERK

Část: D.1.4.a ZAŘÍZENÍ PRO VYTÁPĚNÍ STAVEB

Datum:	07/2016
Stupeň:	DPS
Číslo zakázky:	30/2014
Počet A4:	8

Název výkresu: PŮDORYS 1. NP

Měřítko: 1: 75

Číslo výkresu: 2