



OKRUH č. 2 - PROSTORY SÁLU 3.NP

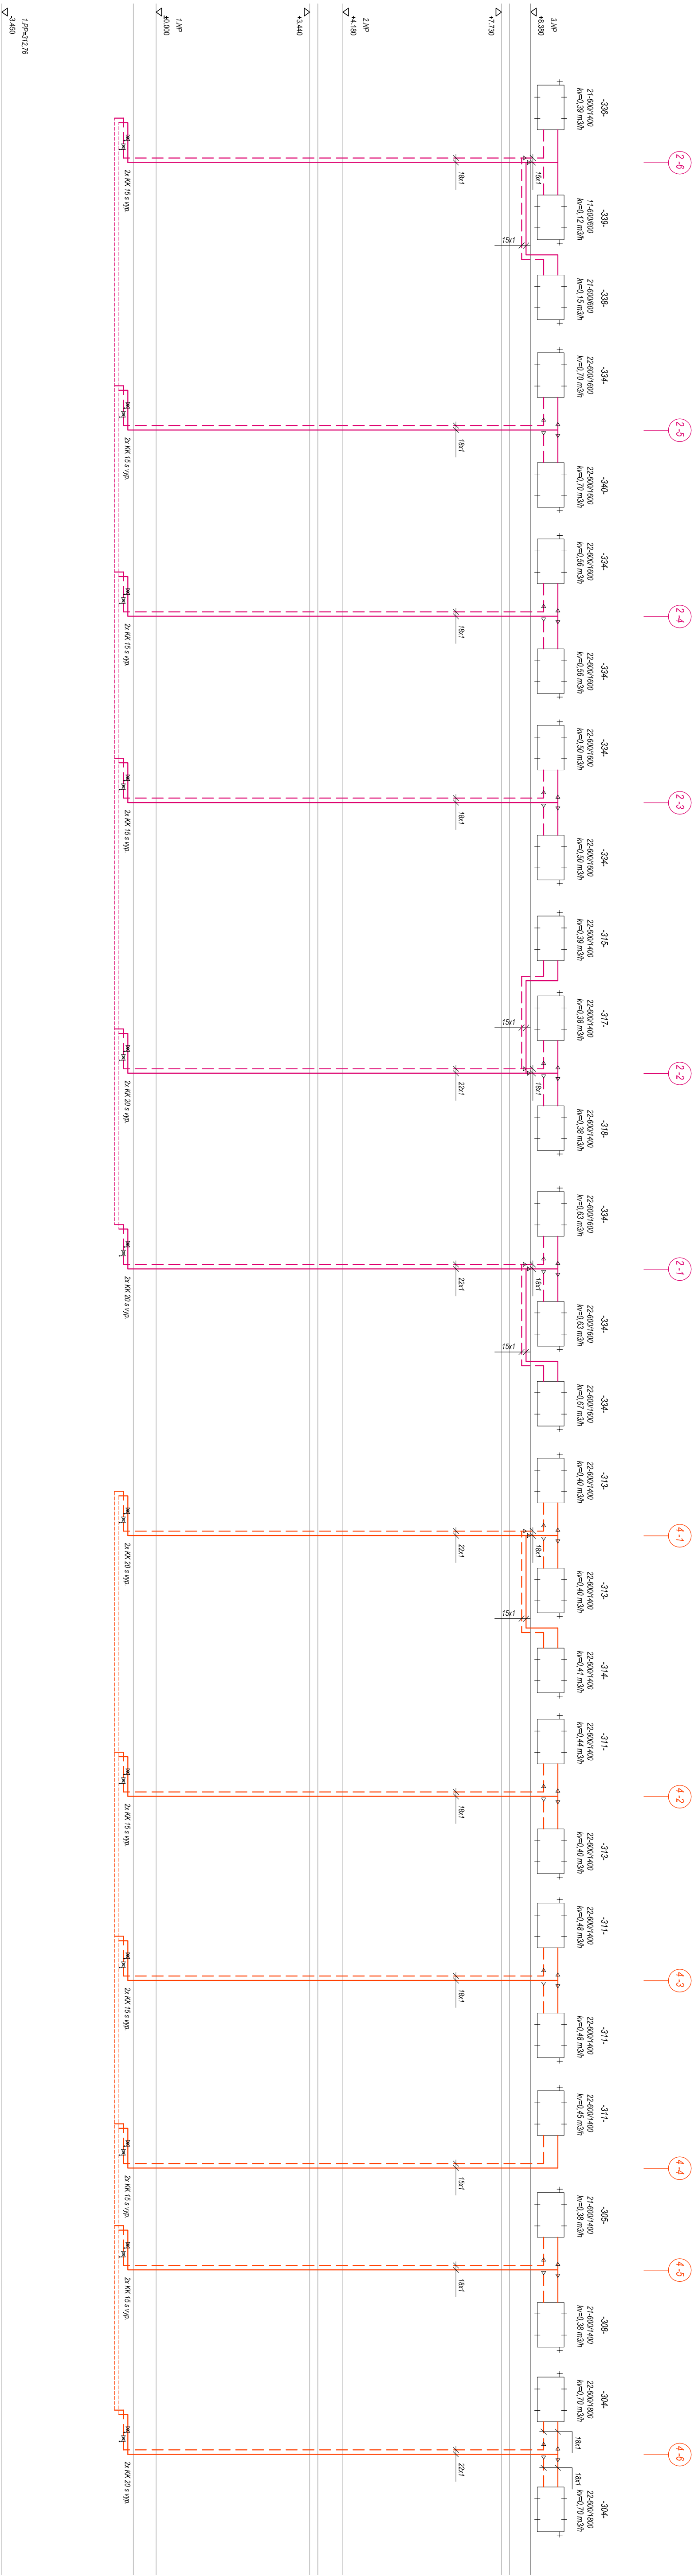


OKRUH č. 5 - KOMEČNÍ PROSTORY 1.PP

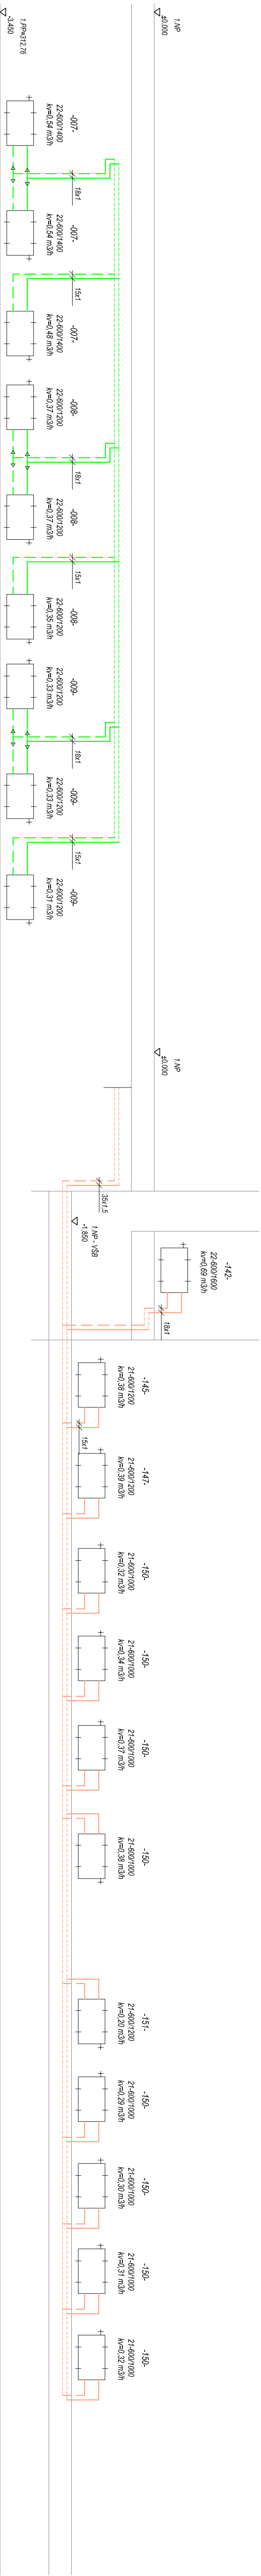

LEGENDA POTRUBÍ:

- OTOPNÁ TĚLESA OCELOVÁ DESKOVÁ
- radiačníový ventil přímj DN 15
- uzavíratelné regulační radiátorové soustavy DN 15
- TRH.....termosměšková hlavice
- KV.....přidávkové množství mšhad na ventilu

PŘÍPOJENÍ OTOPNÝCH TĚLES BUDE PROVEDENO POTRUBÍM O 15x1 (resp. 18x1) ZE ZDI.  
Přesné osazení odpojných těles pod oknem a berna budou definovány projektem interieu.  
Kdy vyvezení potrubí UT ze zdi pro napojení odpojných těles a způsob napojení bude stanovén  
PŘESNĚ dle požadavků architektá na umístění odpojných těles před realizací.  
Po realizaci bude sousední hydraulicky vyregulována.



**Ing. Kateřina Juránková**  
Na Bělém 94, 789 61 Blatná  
tel: 78 583 12 12  
juran@jurankova.cz

**Ing. JARANKOVÁ KATEŘINA**  
Výpracovi:  
Kreslil:  
Investor:

**Ing. JARANKOVÁ KATEŘINA**  
Ing. JARANKOVÁ KATEŘINA  
Mgr. ŠMEREK, NIA, WBO 1, 789 01 ŠUMPERK

**Stavba: STAVBNÍ ÚPRAVY BUDOVY 28. ŘÁNA 1 PRO MĚSTSKOU KNIHOVNU**  
**SO 01-STAVBNÍ ÚPRAVY SE ZÁKLADNÍMI MĚŘENÍMI NA MĚSTSKOU KNIHOVNU ŠUMPERK**  
**01.4.4. ZÁKLADNÍ PRO VYTÁPĚNÍ STAVB**

**Stupeň:** ÚP  
**Číslo zadání:** 8  
**Číslo výkresu:** 5

**Stavba:** ÚP  
**Číslo výkresu:** 5

**Stavba:** ÚP  
**Číslo výkresu:** 5

**Stavba:** ÚP  
**Číslo výkresu:** 5

**Stavba:** ÚP  
**Číslo výkresu:** 5